
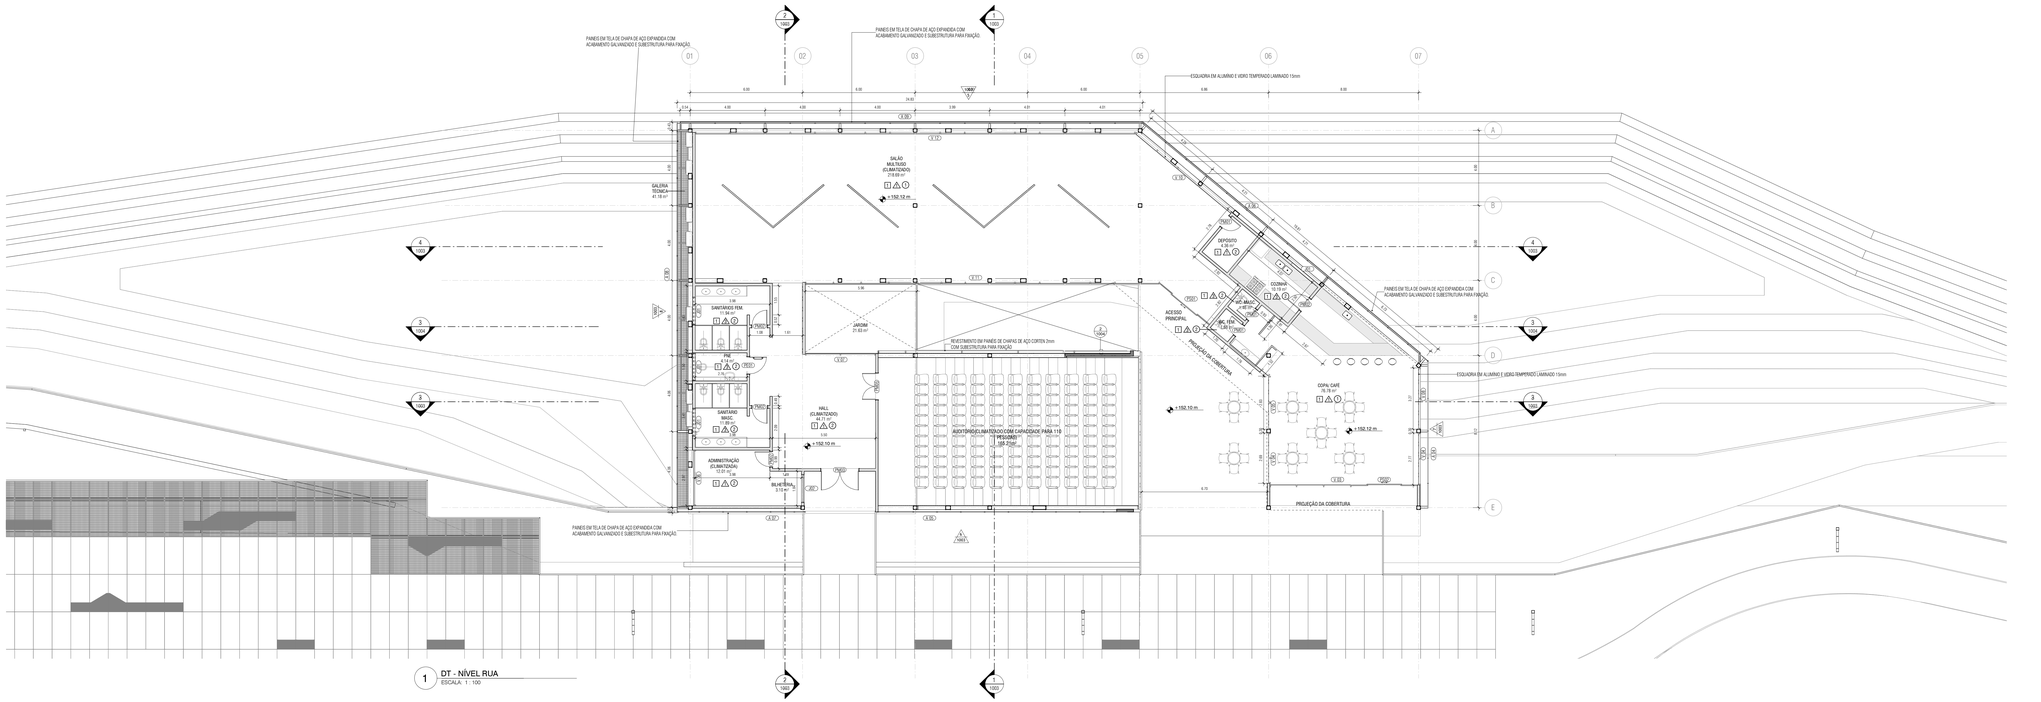


1 DT - NÍVEL RUA
ESCALA 1 : 100

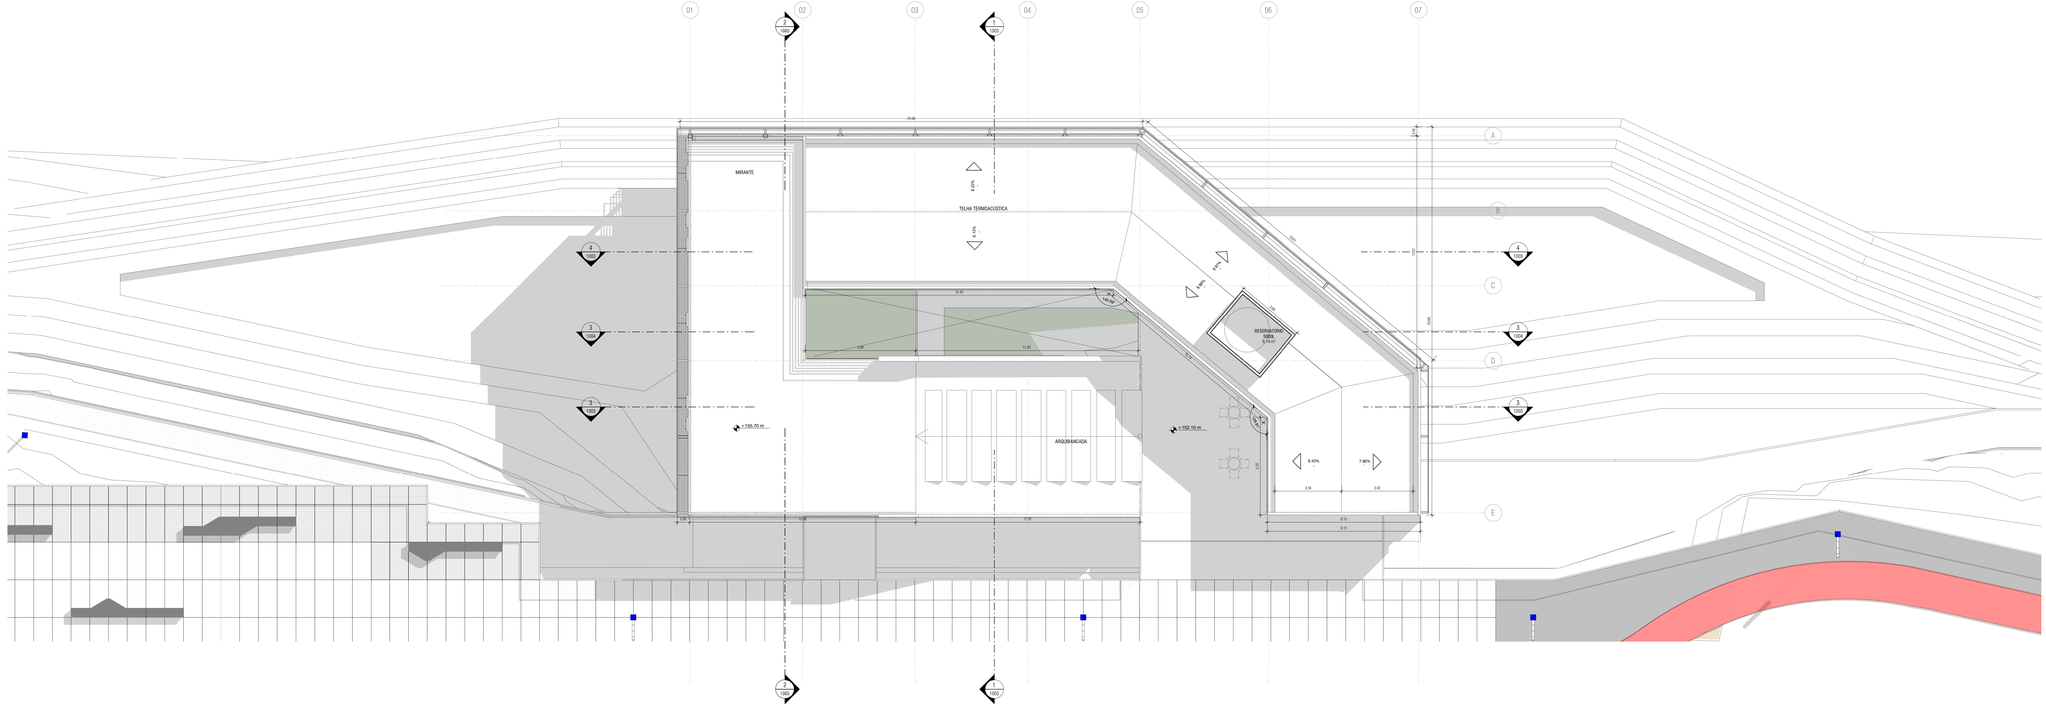

2 COBERTURA
ESCALA 1 : 100

QUADRO DE ESQUADRIAS DE VIDRO

	COMPRIMENTO	ALTURA	ÁREA
ESQUADRIA EM ALUMÍNIO E VIDRO TEMPERADO LAMINADO 15mm			
V01	0.50	3.10	1.55 m²
V03	4.41	3.10	13.45 m²
V04	2.69	3.10	8.33 m²
V04	2.77	3.10	8.60 m²
V05	2.83	3.10	8.77 m²
V06	3.11	3.10	9.20 m²
V07	3.49	3.10	10.59 m²
V07	3.89	3.10	11.63 m²
V08	3.27	3.10	10.13 m²
V09	6.03	3.10	19.67 m²
V10	6.69	3.10	20.53 m²
V11	12.96	3.10	40.17 m²
V12	23.55	3.10	72.80 m²
V13	3.32	3.10	10.92 m²
QUADRO DE PELES EXTERIORES			
			ÁREA
PAINÉIS EM CHAPA DE ALUMÍNIO EXPANDIDA, PADRÃO HUNTER DOUGLAS AURORA OU SIMILAR, COR NATURAL.			
A21			1.99 m²
A22			3.59 m²
A23			7.65 m²
A24			40.79 m²
A25			88.55 m²
A26			103.04 m²
A27			35.53 m²
A28			105.81 m²
A29			125.57 m²
REVESTIMENTO EM PAINÉIS DE CHAPAS DE AÇO CORTEN 2mm COM SUBESTRUTURA PARA FIXAÇÃO			
C01			18.10 m²
C02			118.17 m²

QUADRO DE PORTAS

CÓD.	DIMENSÕES	DESCRIÇÃO	QUANT.
PE01	0.90 x 2.10	PORTA DE ABRIR (LIMA FOLHA) EM MADEIRA SARRAFEADA COM ACABAMENTO EM LAMINADO MELAMÍNICO FOSCO, CHAPA RESISTENTE A IMPACTO DE AÇO INOX 304 DE ESPESSURA 1MM COM ACABAMENTO ESCOVADO FOSCO E PUXADOR HORIZONTAL.	1
PE02	1.40 x 2.10	PORTA DE ABRIR (DUAS FOLHAS) EM MADEIRA EM MADEIRA SARRAFEADA COM ACABAMENTO EM LAMINADO MELAMÍNICO FOSCO COM BARRA ANTI-PÂNICO.	2
PM01	0.70 x 2.10	PORTA DE ABRIR (LIMA FOLHA) EM MADEIRA SARRAFEADA COM ACABAMENTO EM LAMINADO MELAMÍNICO FOSCO, BATENTES LATERAL, SUPERIOR E ALIZAR COM ACABAMENTO EM PINTURA ESMALTE SINTÉTICO FOSCO OU ACETINADO, COR BRANCO	3
PM02	0.80 x 2.10	PORTA DE ABRIR (LIMA FOLHA) EM MADEIRA SARRAFEADA COM ACABAMENTO EM LAMINADO MELAMÍNICO FOSCO, BATENTES LATERAL, SUPERIOR E ALIZAR COM ACABAMENTO EM PINTURA ESMALTE SINTÉTICO FOSCO OU ACETINADO, COR BRANCO	4
PM03	2.00 x 2.10	PORTA DE ABRIR (LIMA FOLHA) EM MADEIRA SARRAFEADA COM ACABAMENTO EM LAMINADO MELAMÍNICO FOSCO, BATENTES LATERAL, SUPERIOR E ALIZAR COM ACABAMENTO EM PINTURA ESMALTE SINTÉTICO FOSCO OU ACETINADO, COR BRANCO	1
PM05	1.40 x 2.10	PORTA DE ABRIR (DUAS FOLHAS) EM MADEIRA EM MADEIRA SARRAFEADA COM ACABAMENTO EM LAMINADO MELAMÍNICO FOSCO, BATENTES LATERAL, SUPERIOR E ALIZAR COM ACABAMENTO EM PINTURA ESMALTE SINTÉTICO FOSCO OU ACETINADO, COR BRANCO	1
PS01	3.42 x 2.30	PORTA DE CORRER AUTOMÁTICA EM ALUMÍNIO E VIDRO TEMPREADO LAMINADO 15mm (2 FOLHAS FIXAS E 2 FOLHAS MÓVEIS)	1
PS02	5.52 x 2.30	PORTA DE CORRER AUTOMÁTICA EM ALUMÍNIO E VIDRO TEMPREADO LAMINADO 15mm (2 FOLHAS FIXAS E 2 FOLHAS MÓVEIS)	1
QUADRO DE JANELAS			
CÓD.	DIMENSÕES	DESCRIÇÃO	QUANT.
J01	1.50 x 0.90	JANELA BASCULANTE EM ALUMÍNIO E VIDRO TEMPERADO LAMINADO	4
J02	1.50 x 1.50		1

INCLUSÃO DE REVESTIMENTO

PISO
1. RESINA EPOXI AUTO NIVELANTE COR BRANCO
2. PISO CIMENTADO POLIDO
3. CARPETE COR CINZA ESCURO

PAREDE
1. ALVENARIA EMBOÇADA E REGULARIZADA COM PINTURA ACRÍLICA COR BRANCO FOSCO
2. ALVENARIA EMBOÇADA E REGULARIZADA COM PINTURA ACRÍLICA COR CINZA CLARO
3. ALVENARIA EMBOÇADA E REGULARIZADA COM PINTURA EPOXI COR CINZA CLARO

TETO
1. CONCRETO APARENTE RESINADO
2. FORRO DE GESSO ACARTONADO COM PINTURA ACRÍLICA COR BRANCO FOSCO

R02	15/02/2019	REVISÃO GERAL	BRUNO CAIO	DIONISIO CARLOS
R01	22/01/2019	INCLUSÃO DO QUADRO DE ESQUADRIAS	BRUNO CAIO	DIONISIO CARLOS
R00	20/03/2018	EMISSÃO INICIAL	BRUNO CAIO	DIONISIO CARLOS

ARQMEDES

DIONISIO CARLOS ARQUITETOS

Projetistas:
DIONISIO CARLOS DE OLIVEIRA
BRUNO CAIO DE OLIVEIRA
NUBIA FRANÇA DE OLIVEIRA NEMEZIO

Disciplina: ARQ

Prancha: 1002
Revisão: R02

Escala: 1 : 100
Data: 15/02/2019
Disciplina: ARQUITETURA
Etapa: PROJETO EXECUTIVO
Nome do arquivo digital: BVG-PE-ARQ-DT-1002-PLAN-R02.pdf

Título:
PLANTAS BAIXAS

13/06/2019 20:16:32