




4 **CORTE 4**
ESCALA: 1 : 100

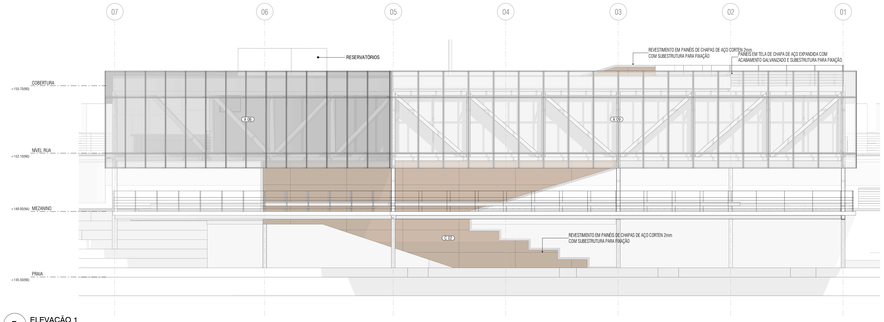


5 **ELEVAÇÃO 1**
ESCALA: 1 : 100

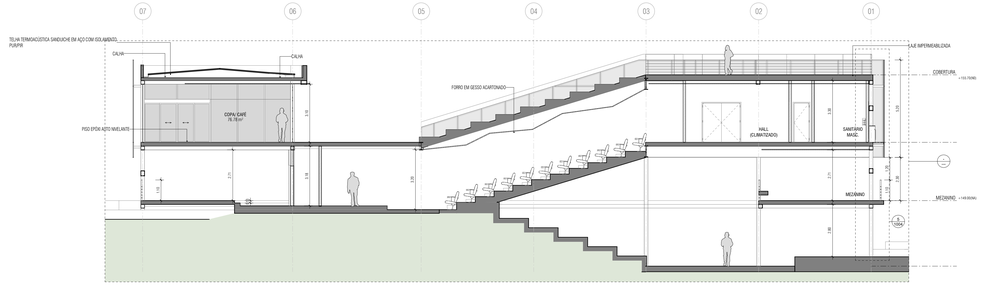


3 **CORTE 2**
ESCALA: 1 : 100

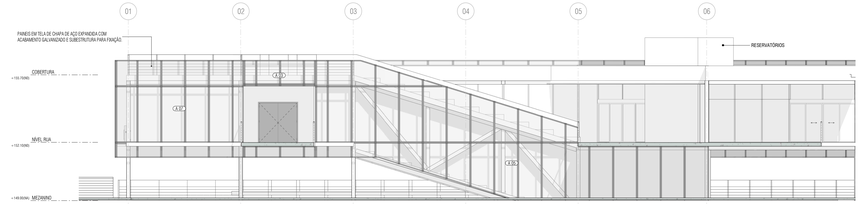


6 **ELEVAÇÃO 2**
ESCALA: 1 : 100

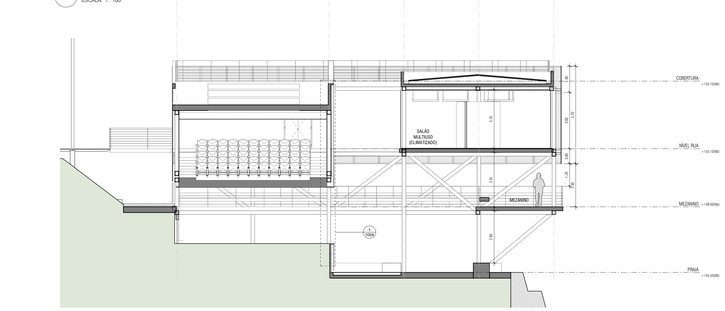


1 **CORTE 1**
ESCALA: 1 : 100

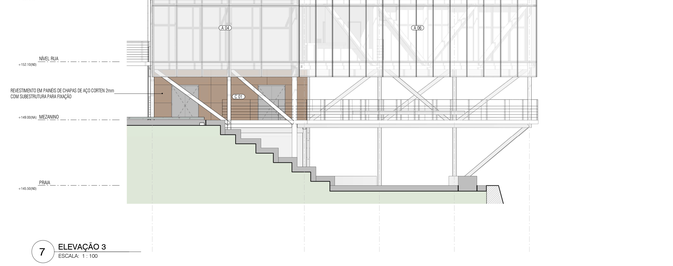

7 **ELEVAÇÃO 3**
ESCALA: 1 : 100

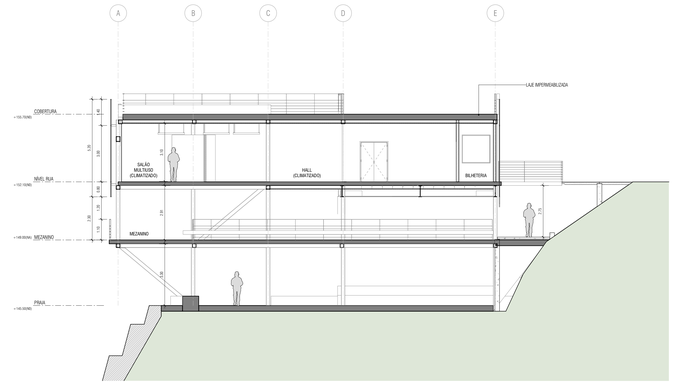

2 **CORTE 3**
ESCALA: 1 : 100

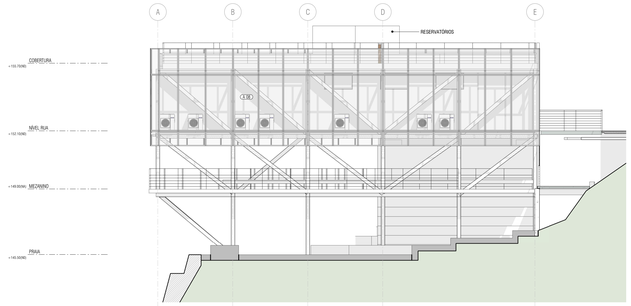

8 **ELEVAÇÃO 4**
ESCALA: 1 : 100

QUADRO DE PELES EXTERIORES

	ÁREA
PAINÉIS EM CHAPA DE ALUMÍNIO EXPANDIDA, PADRÃO HUNTER DOUGLAS AURORA OU SIMILAR, COR NATURAL.	
A01	1.99 m²
A02	3.59 m²
A03	7.65 m²
A04	40.79 m²
A05	88.55 m²
A06	103.04 m²
A07	35.33 m²
A08	105.81 m²
A09	125.57 m²
REVESTIMENTO EM PAINÉIS DE CHAPAS DE AÇO CORTEN 2mm COM SUBESTRUTURA PARA FIXAÇÃO	
C01	18.10 m²
C02	118.17 m²

R03	15/02/2019	REVISÃO GERAL	BRUNO CAIO	DIONISIO CARLOS
R01	22/01/2019	INCLUSÃO DO QUADRO DE ESQUADRIAS	BRUNO CAIO	DIONISIO CARLOS
R00	22/03/2018	EMISSÃO INICIAL	BRUNO CAIO	DIONISIO CARLOS

ARQMEDES

DIONISIO CARLOS ARQUITETOS

Projetistas:
DIONISIO CARLOS DE OLIVEIRA
BRUNO CAIO DE OLIVEIRA
NUBIA FRANÇA DE OLIVEIRA NEMEZIO

Disciplina: ARQ

Prancha: 1003
Revisão: R02

Escala: 1 : 100
Data: 15/02/2019

Disciplina: ARQUITETURA

Etapa: PROJETO EXECUTIVO

Nome do arquivo digital: BVG-PE-ARQ-DT-1003-CORT-R02.pdf

Título:
CORTES

13/06/2019 20:16:50