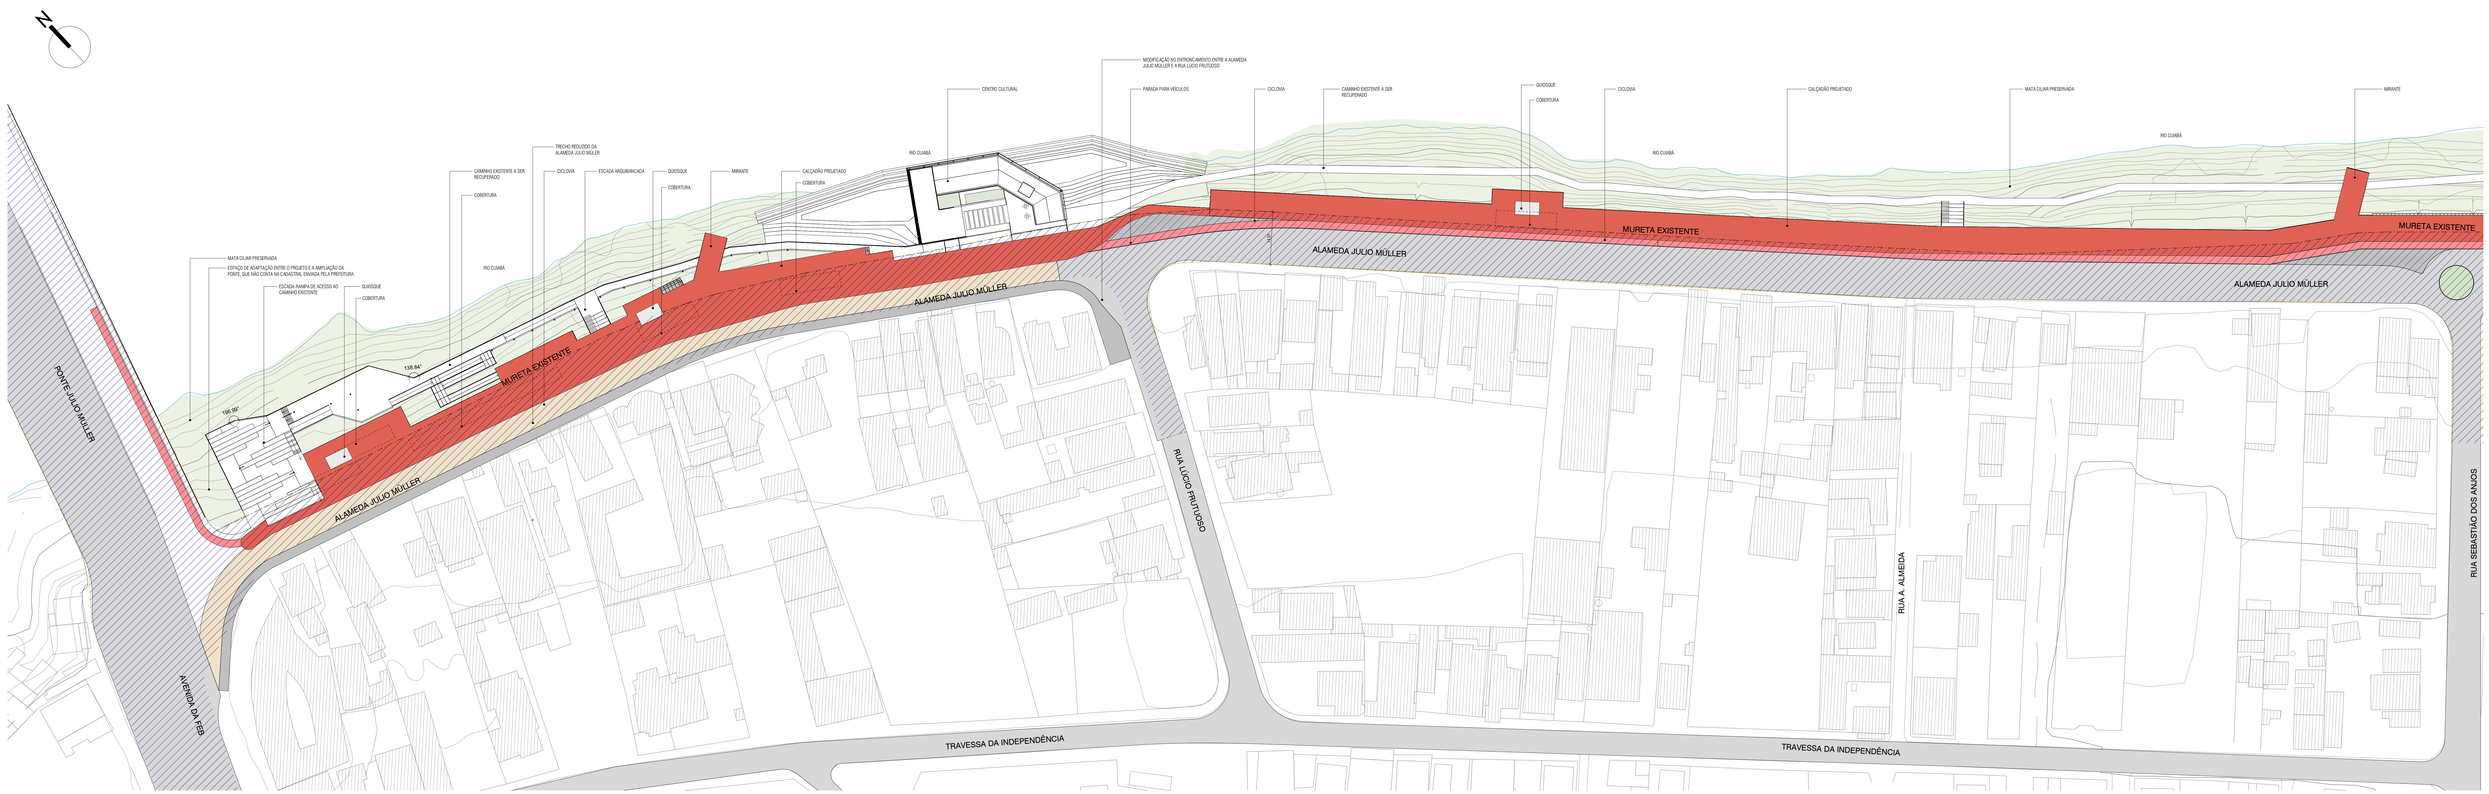


1 PLANTA DEMOLIR CONSTRUIR
ESCALA: 1 : 500

LEGENDA	
TRAÇADO ORIGINAL DE VIAS	
LIMITE MURETA EXISTENTE	
ALAMEDA JULIO MÜLER (PROJETADA)	
CICLOVIA	
CALÇADÃO PROJETADO	

NOTA: PROJETO BASEADO EM MAPA CADASTRAL FORNECIDO PELA PREFEITURA DE VÁRZEA GRANDE. QUAISQUER ALTERAÇÕES OU ERROS QUE CONSTEM NA MESMA SERÃO MOTIVO DE AVALIAÇÃO PARA EXECUÇÃO DE UM NOVO PROJETO.

R01	19/02/2019	REVISÃO GERAL	BRUNO CAIO	DIONÍSIO
R00	19/03/2018	EMISSÃO INICIAL PROJETO BÁSICO	BRUNO CAIO	DIONÍSIO

ARQMEDES

DIONISIO CARLOS ARQUITETOS

Projetistas:
DIONISIO CARLOS DE OLIVEIRA
BRUNO CAIO DE OLIVEIRA
NUBIA FRANÇA DE OLIVEIRA NEMEZIO

Disciplina: ARQ

Prancha: A102

Revisão: R01

Escala: INDICADA

Data: 19/02/2019

Disciplina: ARQUITETURA

Etapa: PROJETO EXECUTIVO

Nome do arquivo digital: BVG-PE-URB-DT-A102-PLAN-R01.pdf

Título: PLANTA DEMOLIR/ CONSTRUIR

13/06/2019 20:56:22