
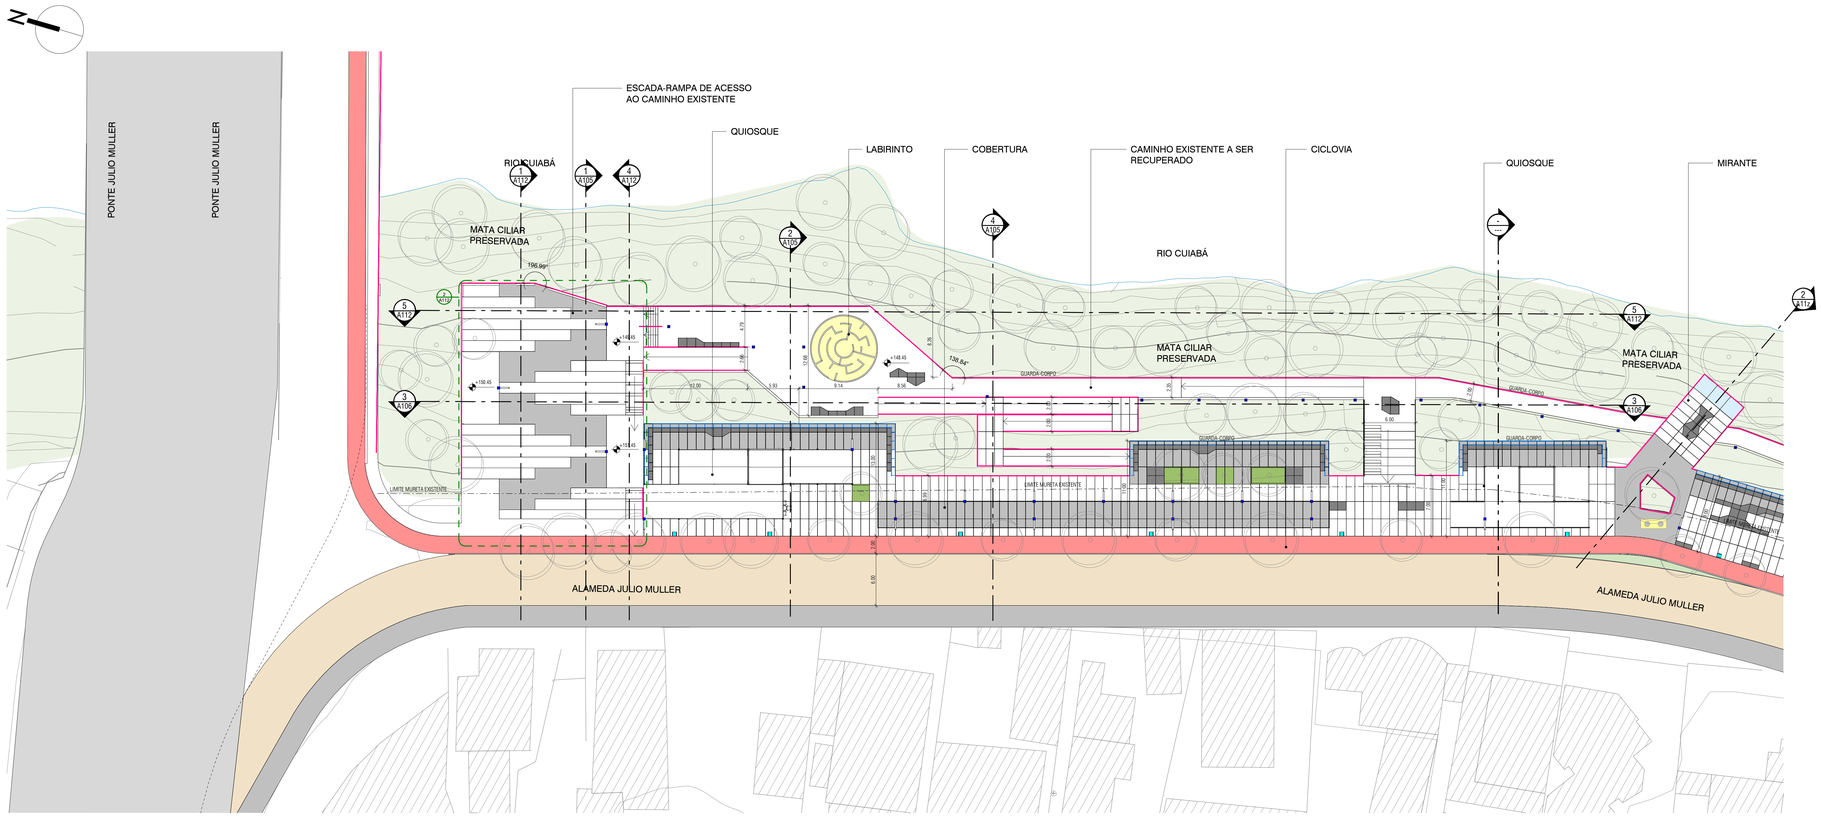


1 AMPLIAÇÃO PARTE 1
ESCALA: 1 : 250

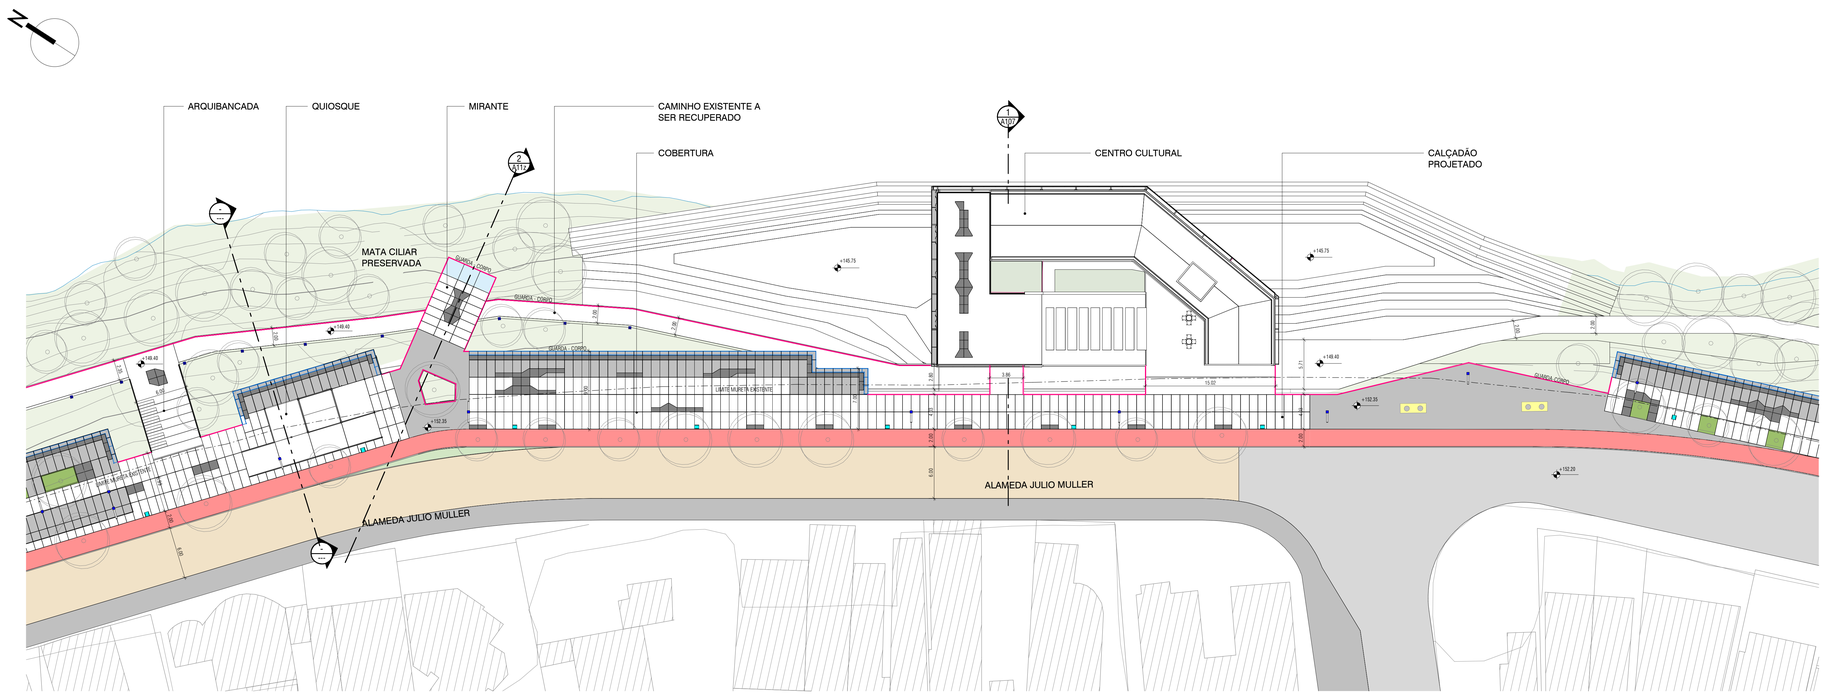

3 AMPLIAÇÃO PARTE 2
ESCALA: 1 : 250

LEGENDA		
TIPO DE PISO	QUANTITATIVO	
PLACAS PRÉ-MOLDADAS COM 2mx1m EM CONCRETO ARMADO DECORADO COM TÉCNICAS DE AZULEJO HIDRÁULICO	1.384 PLACAS- 2.768m²	
PISO INTERTRAVADO MODELO NA COR CINZA	1.210,04m²	
CIMENTADO POLIDO PINTADO NA COR VERMELHO (CICLOVIA)	1.612,273m²	
CIMENTADO POLIDO NA COR NATURAL	3.181,29m²	
PISO EM GRADEX PINTADO NA COR PRETO 3mx1m	462 PLACAS- 1.386m²	
CIMENTADO POLIDO EM CORES DIVERSAS (LABIRINTO)	24,37m²	
ÁREAS VERDES PROPOSTAS	-	
MATA CILIAR PRESERVADA	-	
PISO EM VIDRO LAMINADO COM 2 CHAPAS TEMPERADAS DE 6mm	6 PLACAS- 25,70m²	
LIMITE DA MURETA EXISTENTE	-	
EQUIPAMENTOS DE GINÁSTICA	12	
POSTES	55	
LIXEIRAS	20	
BANCOS	272	
BRINQUEDOS INFANTIS	8	

GUARDA-CORPO TIPO 2	18.98 m	
GUARDA-CORPO TIPO 2	1171.65 m	
GUARDA-CORPO TIPO 1	469.01 m	

NOTA: PROJETO BASEADO EM MAPA CADASTRAL FORNECIDO PELA PREFEITURA DE VARZEA GRANDE. QUAISQUER ALTERAÇÕES OU ERROS QUE CONSTEM NA MESMA SERÃO MOTIVO DE AVALIAÇÃO PARA EXECUÇÃO DE UM NOVO PROJETO.

R02	22/05/2019	AJUSTES NAS VIAS E CICLOVIA, INCLUSÃO DE COTAS NA PISTA INFERIOR	BRUNO CAIO	DIONÍSIO
R01	19/02/2019	REVISÃO GERAL	BRUNO CAIO	DIONÍSIO
R00	19/03/2018	EMISSÃO INICIAL PROJETO BÁSICO	BRUNO CAIO	DIONÍSIO

ARQMEDES

DIONISIO CARLOS ARQUITETOS

Projetistas:
DIONISIO CARLOS DE OLIVEIRA
BRUNO CAIO DE OLIVEIRA
NÚBIA FRANÇA DE OLIVEIRA NEMEZIO

Disciplina: ARQ

Prancha: A103
Revisão: R02

Escala: INDICADA
Data: 19/02/2019
Disciplina: ARQUITETURA
Etapa: PROJETO EXECUTIVO
Nome do arquivo digital: BVG-PE-URB-DT-A103-PLAN-R02.pdf

Título: PLANTA-BAIXA GERAL - PARTES 1 e 2

13/06/2019 20:43:31