
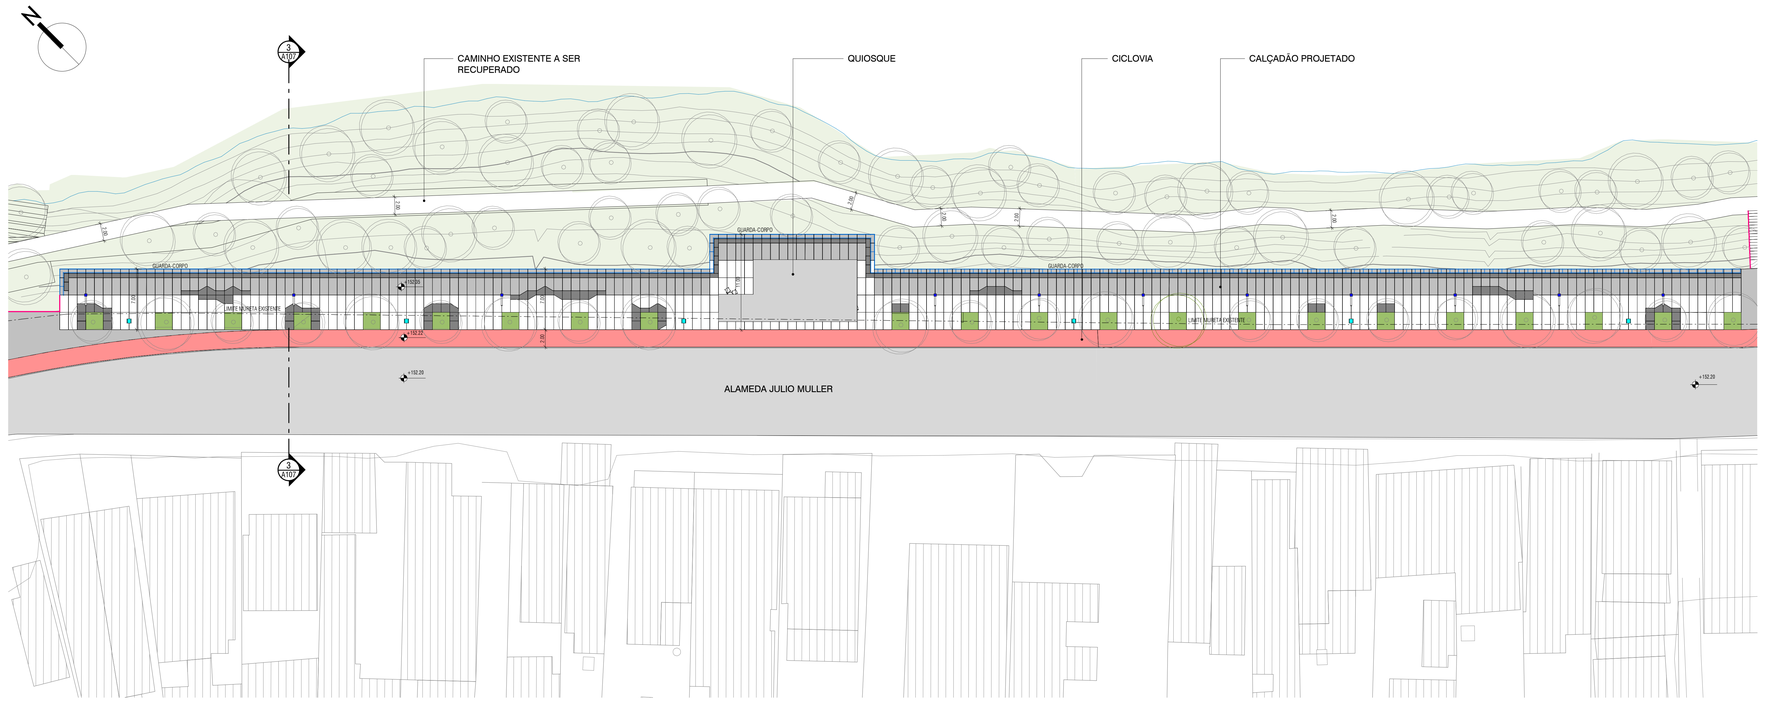


1 AMPLIAÇÃO PARTE 3
ESCALA: 1 : 250

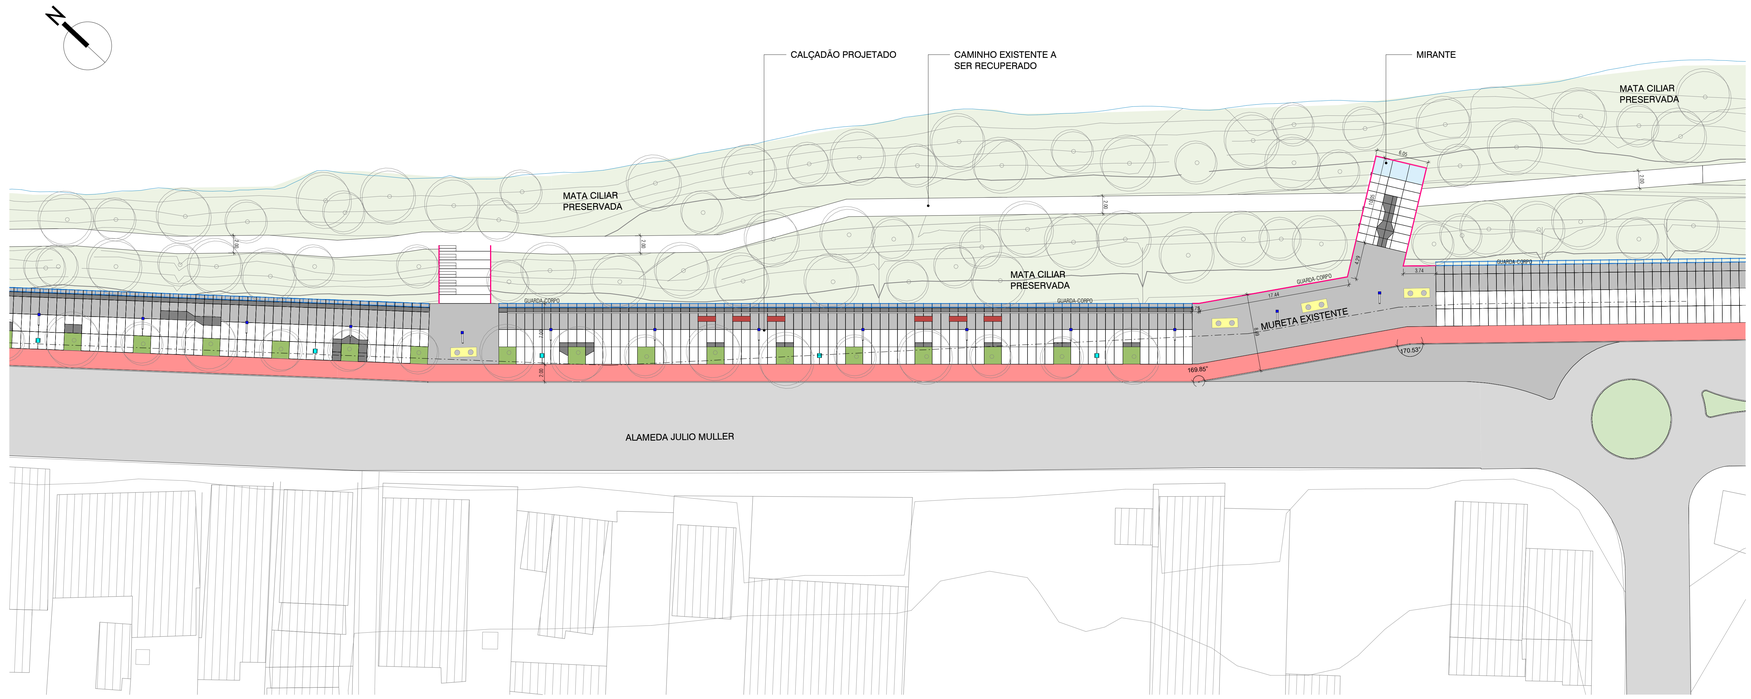

3 AMPLIAÇÃO PARTE 4
ESCALA: 1 : 250

LEGENDA		
TIPO DE PISO	QUANTITATIVO	
PLACAS PRÉ-MOLDADAS COM 2mx1m EM CONCRETO ARMADO DECORADO COM TÉCNICAS DE AZULEJO HIDRÁULICO	1.384 PLACAS- 2.768m²	
PISO INTERTRAVADO MODELO NA COR CINZA	1.210,04m²	
CIMENTADO POLIDO PINTADO NA COR VERMELHO (CICLOVIA)	1.612,273m²	
CIMENTADO POLIDO NA COR NATURAL	3.181,29m²	
PISO EM GRADEX PINTADO NA COR PRETO 3mx1m	462 PLACAS- 1.386m²	
CIMENTADO POLIDO EM CORES DIVERSAS (LABIRINTO)	24,37m²	
ÁREAS VERDES PROPOSTAS	-	
MATA CILIAR PRESERVADA	-	
PISO EM VIDRO LAMINADO COM 2 CHAPAS TEMPERADAS DE 6mm	6 PLACAS- 25,70m²	
LIMITE DA MURETA EXISTENTE	-	
EQUIPAMENTOS DE GINÁSTICA	12	
POSTES	55	
LIXEIRAS	20	
BANCOS	272	
BRINQUEDOS INFANTIS	8	

GUARDA-CORPO TIPO 2	18.98 m
GUARDA-CORPO TIPO 2	1171.65 m
GUARDA-CORPO TIPO 1	469.01 m

NOTA: PROJETO BASEADO EM MAPA CADASTRAL FORNECIDO PELA PREFEITURA DE VÁRZEA GRANDE. QUAISQUER ALTERAÇÕES OU ERROS QUE PROGTEM NA BASE DEVERÃO SER COMUNICADOS À CONTRATANTE PARA QUE SEJAM FEITOS OS AJUSTES NECESSÁRIOS.

R03	20/05/2019	AJUSTES NAS VIAS E CICLOVIA, INCLUSÃO DE COTAS NA PISTA INFERIOR	BRUNO CAIO	DIONÍSIO
R01	19/02/2019	REVISÃO GERAL	BRUNO CAIO	DIONÍSIO
R00	19/03/2018	EMISSÃO INICIAL PROJETO BÁSICO	BRUNO CAIO	DIONÍSIO

ARQMEDES

DIONISIO CARLOS ARQUITETOS

Projetistas: DIONISIO CARLOS DE OLIVEIRA; BRUNO CAIO DE OLIVEIRA; NÚBIA FRANÇA DE OLIVEIRA NEMEZIO	Disciplina: ARQ	Prancha: A104 Revisão: R02
Escala: INDICADA	Data: 19/02/2019	Disciplina: ARQUITETURA
Etapa: PROJETO EXECUTIVO		Nome do arquivo digital: BVG-PE-URB-DT-A104-PLAN-R02.pdf

Título:
PLANTA-BAIXA GERAL - PARTES 3 e 4

13/06/2019 20:43:37