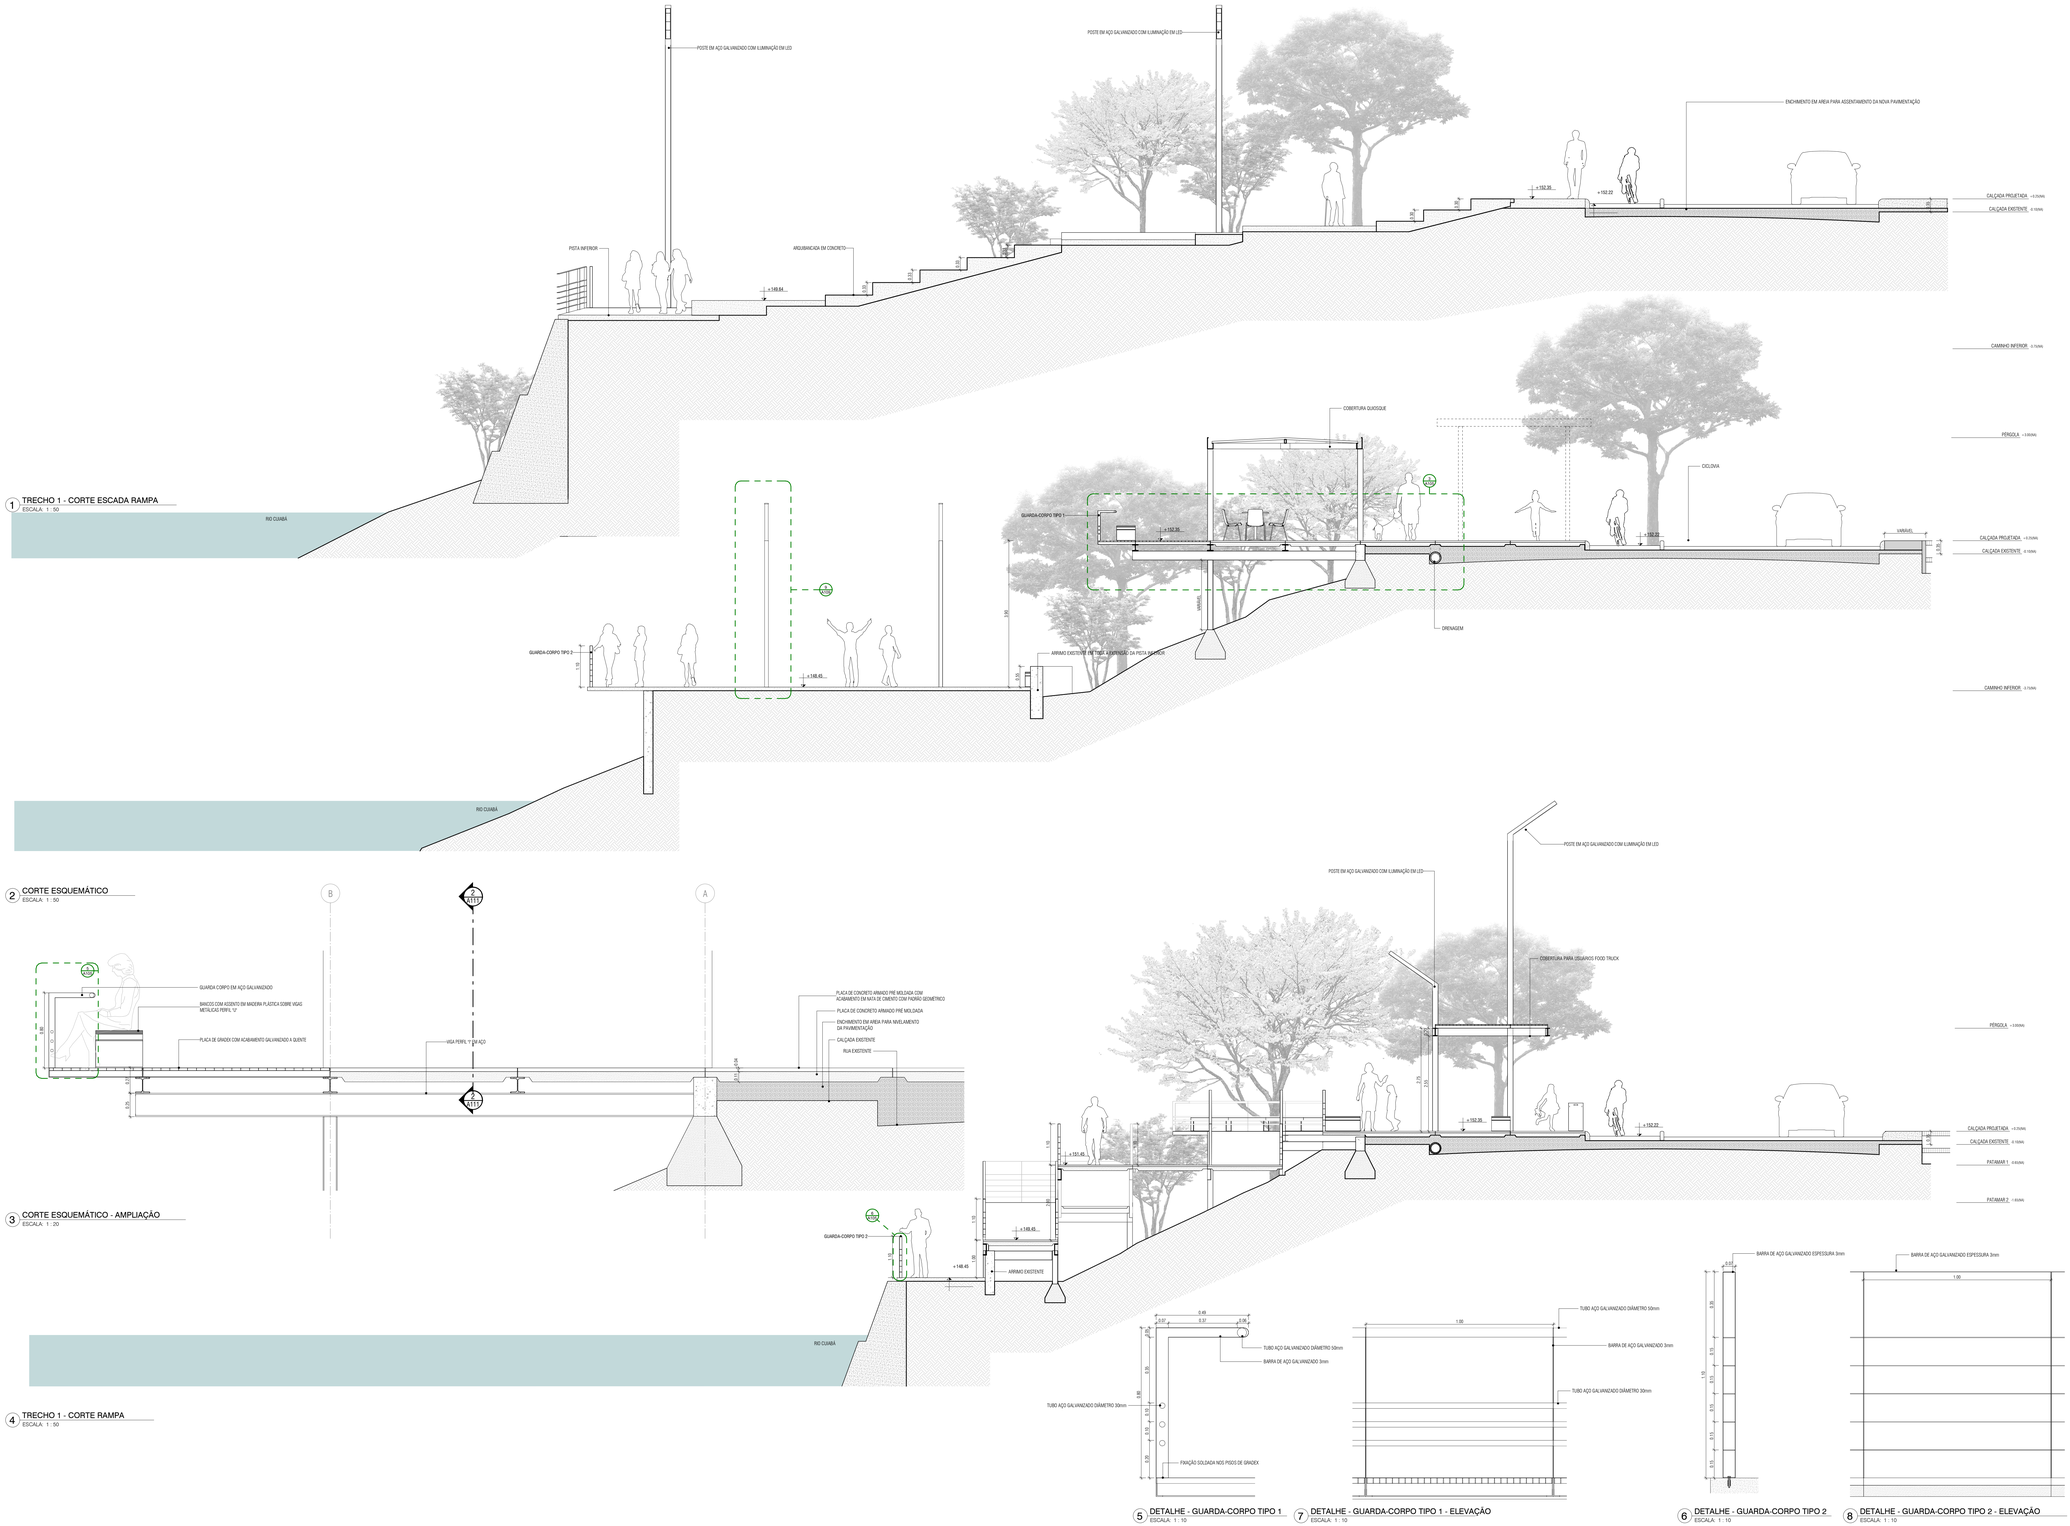


1 TRECHO 1 - CORTE ESCADA RAMPA
ESCALA: 1 : 50

2 CORTE ESQUEMÁTICO
ESCALA: 1 : 50

3 CORTE ESQUEMÁTICO - AMPLIAÇÃO
ESCALA: 1 : 20

4 TRECHO 1 - CORTE RAMPA
ESCALA: 1 : 50

5 DETALHE - GUARDA-CORPO TIPO 1
ESCALA: 1 : 10

7 DETALHE - GUARDA-CORPO TIPO 1 - ELEVAÇÃO
ESCALA: 1 : 10

6 DETALHE - GUARDA-CORPO TIPO 2
ESCALA: 1 : 10

8 DETALHE - GUARDA-CORPO TIPO 2 - ELEVAÇÃO
ESCALA: 1 : 10

NOTA: PROJETO BASEADO EM MAPA CADASTRAL FORNECIDO PELA PREFEITURA DE VARZEA GRANDE. QUAISQUER ALTERAÇÕES OU ERROS QUE CONSTEM NA MESMA SERÃO MOTIVOS DE AVALIAÇÃO PARA EXECUÇÃO DE UM NOVO PROJETO

R02	22/05/2019	AJUSTES NAS VIAS E CICLOVIA, INCLUSÃO DE COTAS NA PISTA INFERIOR	BRUNO CAIO	DIONÍSIO
R01	19/02/2019	REVISÃO GERAL	BRUNO CAIO	DIONÍSIO
R00	19/03/2018	EMISSÃO INICIAL PROJETO BÁSICO	BRUNO CAIO	DIONÍSIO

ARQMEDES

DIONISIO CARLOS ARQUITETOS

Projetistas:
DIONÍSIO CARLOS DE OLIVEIRA
BRUNO CAIO DE OLIVEIRA
NÚBIA FRANÇA DE OLIVEIRA NEMEZIO

Disciplina: ARQ

Prancha: A105
Revisão: R02

Escala: INDICADA
Data: 19/02/2019
Disciplina: ARQUITETURA
Etapa: PROJETO EXECUTIVO
Nome do arquivo digital: BVG-PE-URB-DT-A105-CORT-R02.pdf

Título:
CORTES

13/06/2019 20:56:46