



3 TRECHO 1 - CORTE LONGITUDINAL
ESCALA: 1: 100

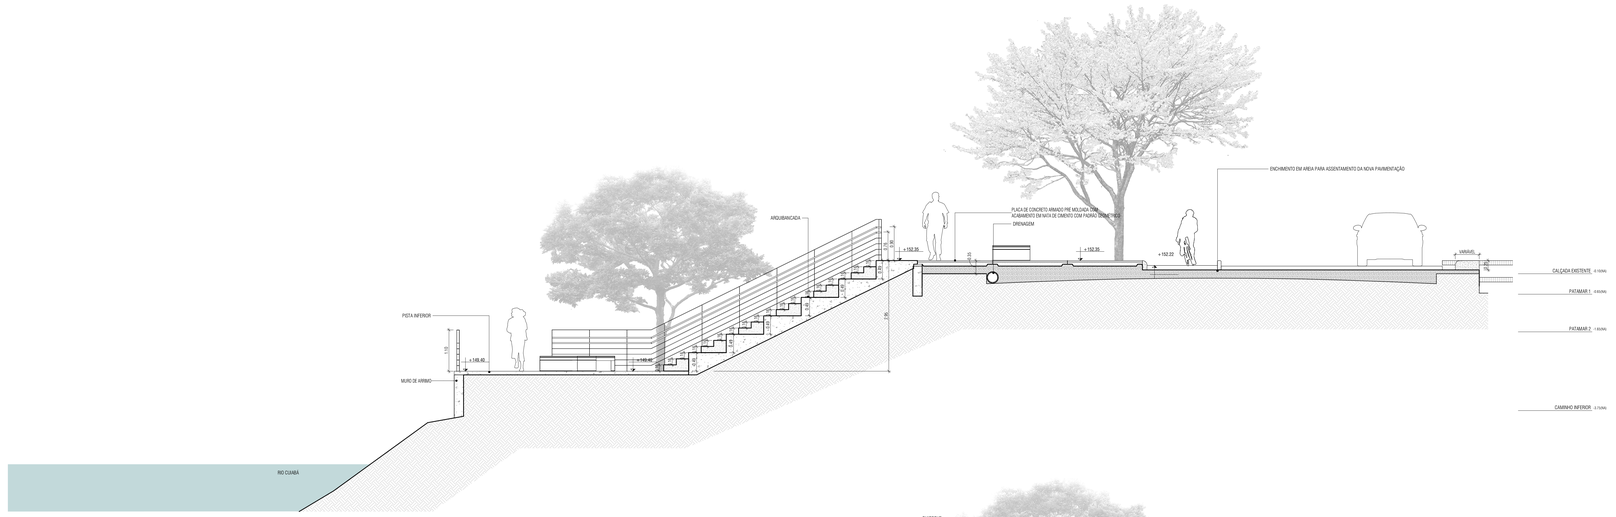

1 TRECHO 1 - CORTE ARQUIBANCADA
ESCALA: 1: 50

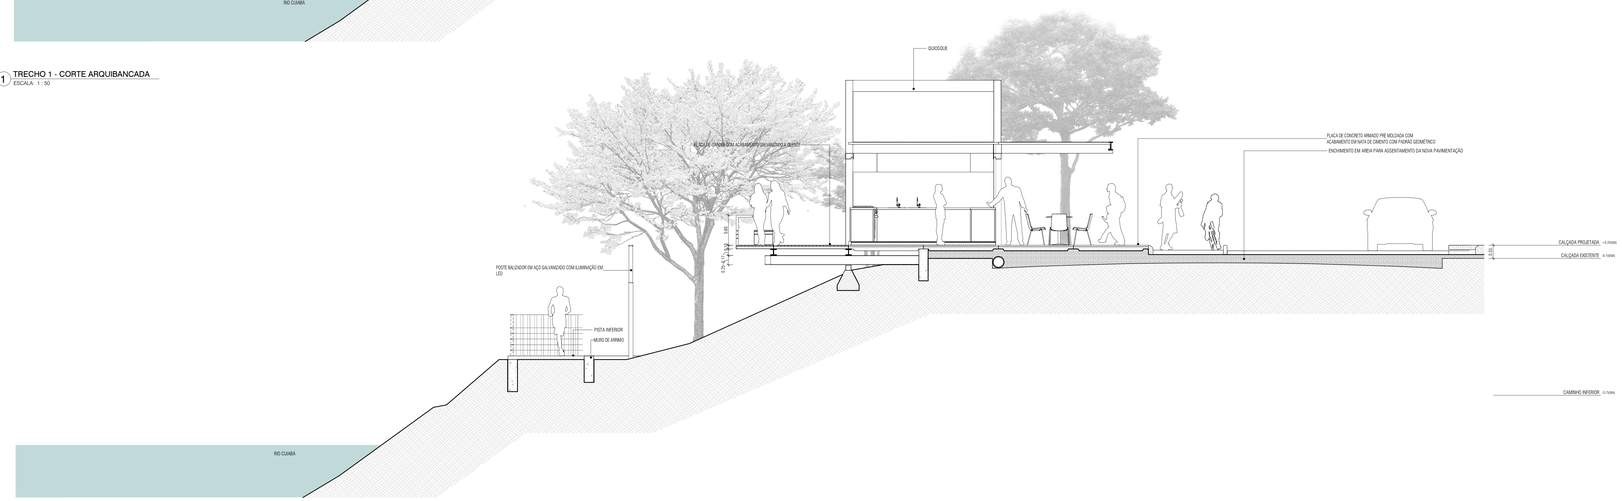

2 TRECHO 1 - CORTE QUIOSQUE
ESCALA: 1: 50

NOTA: PROJETO BASEADO EM MAPA CADASTRAL FORNECIDO PELA PREFEITURA DE VARZEA GRANDE. QUAISQUER ALTERAÇÕES OU ERROS QUE CONSTEM NA MESMA SERÃO MOTIVO DE AVALIAÇÃO PARA EXECUÇÃO DE UM NOVO PROJETO.

R02	22/05/2019	AJUSTES NAS VIAS E CICLOVIA, INCLUSÃO DE COTAS NA PISTA INFERIOR	BRUNO CAIO	DIONÍSIO
R01	19/02/2019	REVISÃO GERAL	BRUNO CAIO	DIONÍSIO
R00	19/03/2018	EMISSÃO INICIAL PROJETO BÁSICO	BRUNO CAIO	DIONÍSIO

ARQMEDES

DIONISIO CARLOS ARQUITETOS

Projetistas:
DIONISIO CARLOS DE OLIVEIRA
BRUNO CAIO DE OLIVEIRA
NÚBIA FRANÇA DE OLIVEIRA NEMEZIO

Disciplina: ARQ

Prancha: A106
Revisão: R02

Escala: INDICADA
Data: 19/02/2019
Disciplina: ARQUITETURA
Etapa: PROJETO EXECUTIVO
Nome do arquivo digital: BVG-PE-URB-DT-A106-CORT-R02.pdf

Título: CORTES

13/06/2019 20:57:03