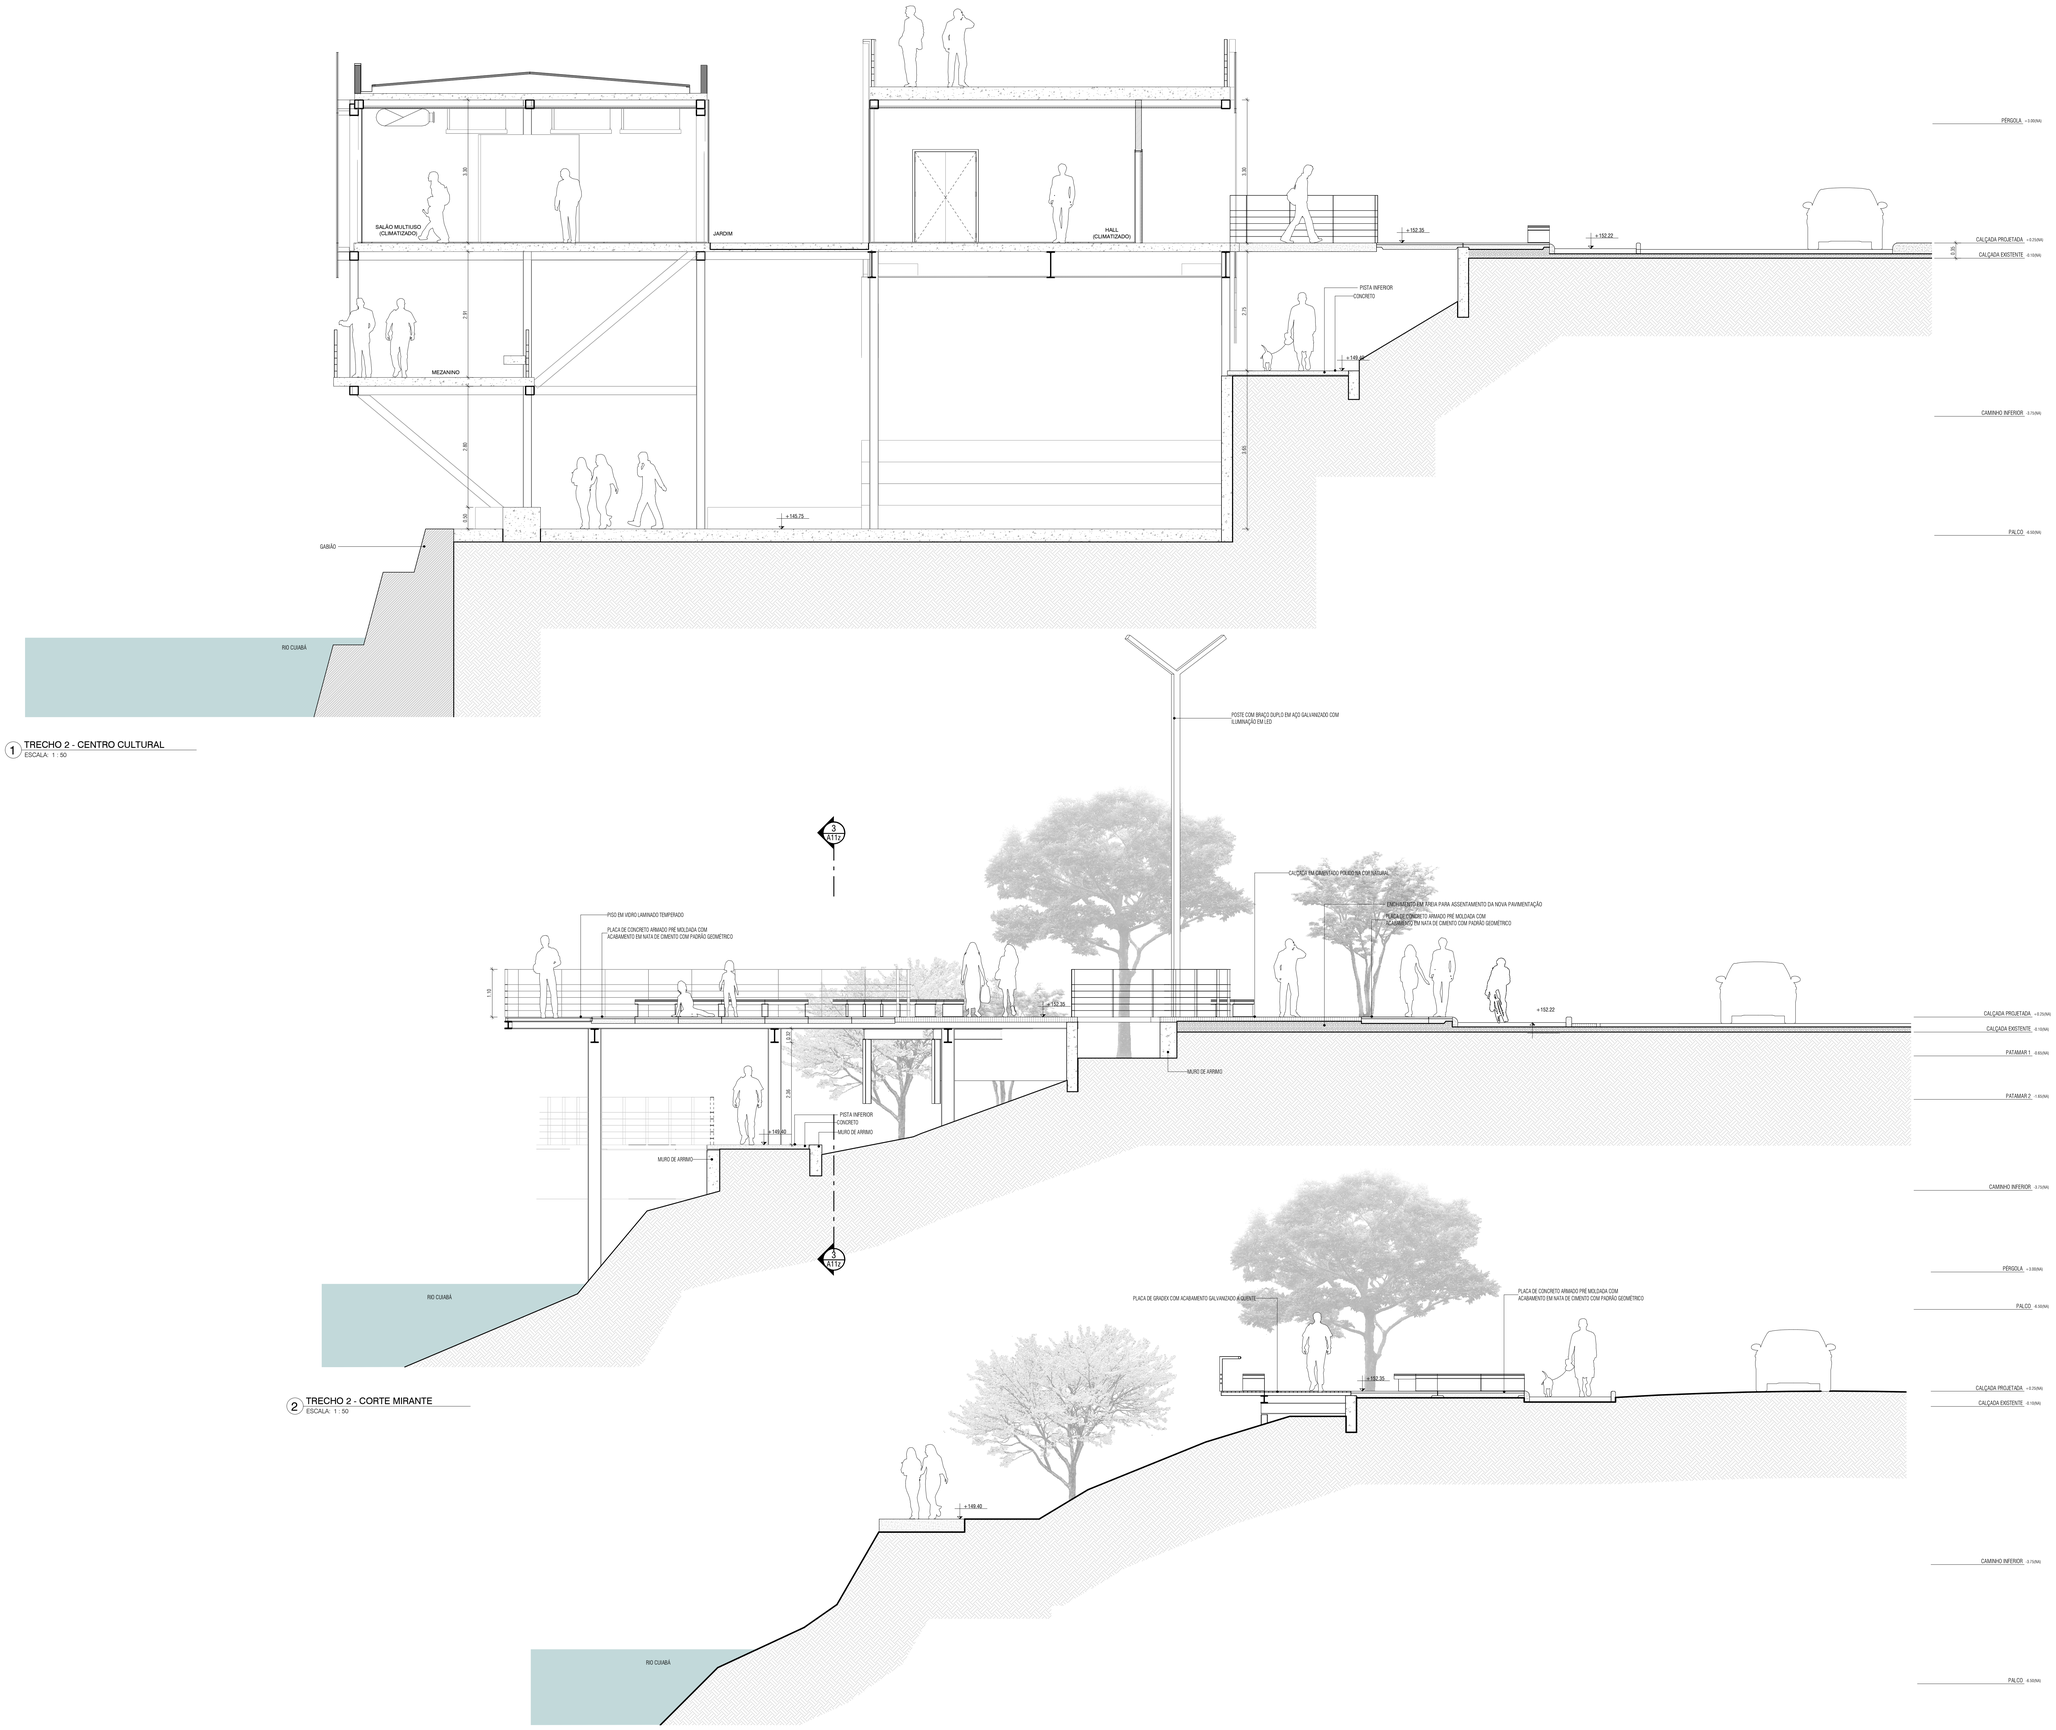


1 TRECHO 2 - CENTRO CULTURAL
ESCALA: 1 : 50

2 TRECHO 2 - CORTE MIRANTE
ESCALA: 1 : 50

3 TRECHO 3 - CALÇADA
ESCALA: 1 : 50

NOTA: PROJETO BASEADO EM MAPA CADASTRAL FORNECIDO PELA PREFEITURA DE VÁRZEA GRANDE. QUAISQUER ALTERAÇÕES OU ERROS QUE CONSTEM NA MESMA SERÃO MOTIVO DE AVALIAÇÃO PARA EXECUÇÃO DE UM NOVO PROJETO

R02	22/05/2019	AJUSTES NAS VIAS E CICLOVIA, INCLUSÃO DE COTAS NA PISTA INFERIOR	BRUNO CAIO	DIONÍSIO
R01	19/02/2019	REVISÃO GERAL	BRUNO CAIO	DIONÍSIO
R00	19/03/2018	EMISSÃO INICIAL PROJETO BÁSICO	BRUNO CAIO	DIONÍSIO

ARQMEDES

DIONISIO CARLOS ARQUITETOS

Projetistas:
DIONISIO CARLOS DE OLIVEIRA
BRUNO CAIO DE OLIVEIRA
NÚBIA FRANÇA DE OLIVEIRA NEMEZIO

Disciplina: ARQ

Prancha: A107

Revisão: R02

Escala: INDICADA

Data: 19/02/2019

Disciplina: ARQUITETURA

Etapa: PROJETO EXECUTIVO

Nome do arquivo digital: BVG-PE-URB-DT-A107-CORT-R02.pdf

Título: CORTES

13/06/2019 20:43:47