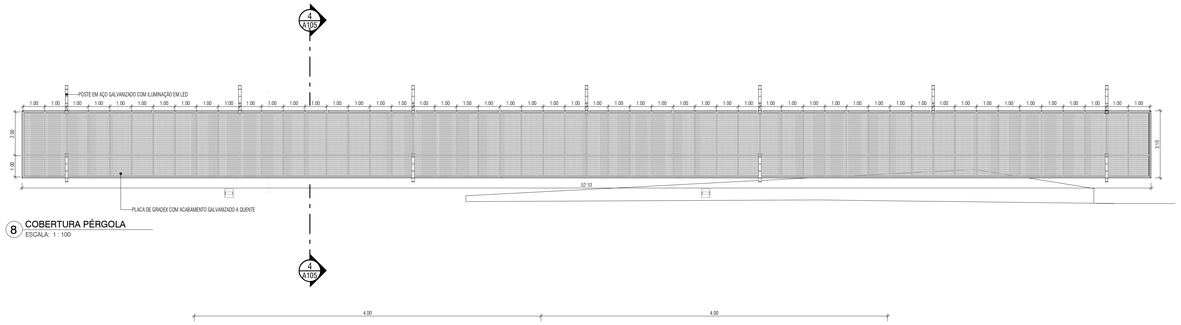

8 COBERTURA PÉRGOLA
ESCALA: 1 : 100

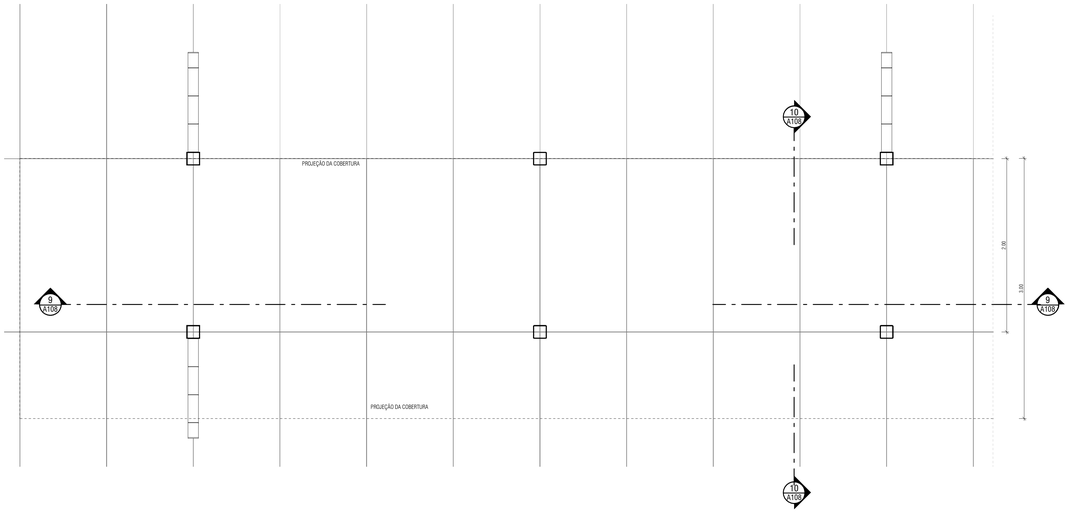

7 PLANTA- BAIXA PERGOLADO
ESCALA: 1 : 25

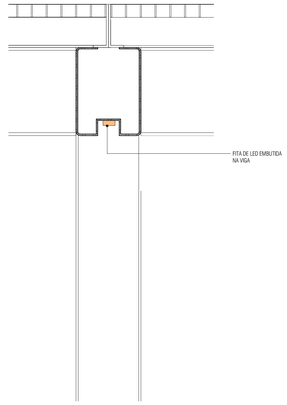

11 DETALHE ILUMINAÇÃO DO PERGOLADO
ESCALA: 1 : 5

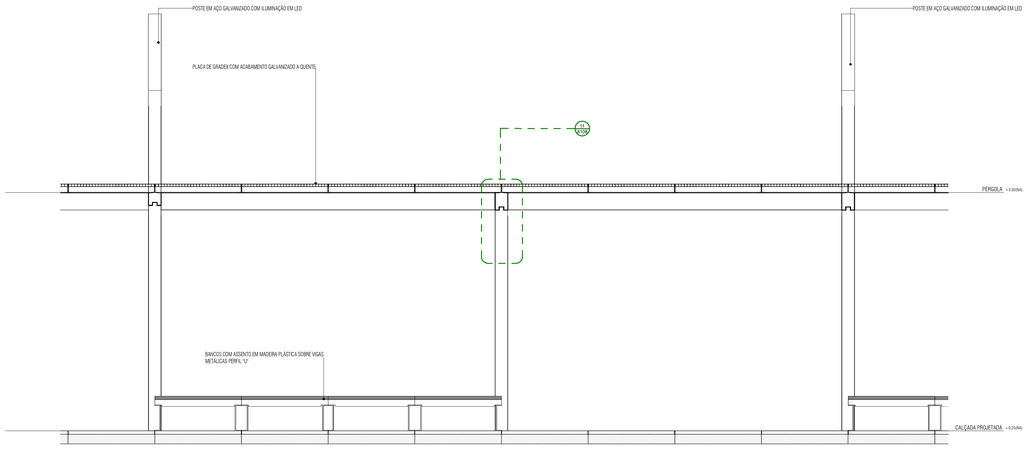

9 CORTE PERGOLADO 1
ESCALA: 1 : 25

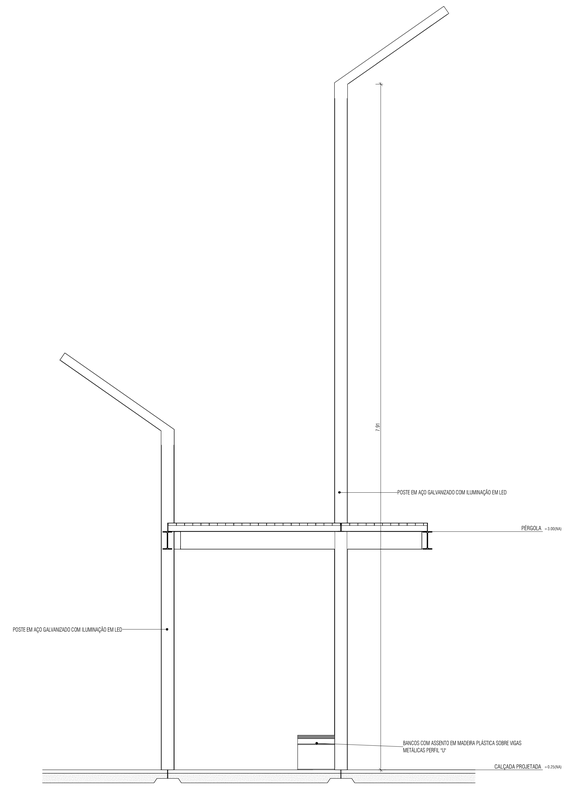

10 CORTE PERGOLADO 2
ESCALA: 1 : 25

NOTA: PROJETO BASEADO EM MAPA CADASTRAL FORNECIDO PELA PREFEITURA DE VÁRZEA GRANDE. QUAISQUER ALTERAÇÕES OU ERROS QUE CONSTEM NA MESMA SERÃO MODIFICADOS NA ATUALIZAÇÃO DO PROJETO DE UM NOVO PROJETO.

R01	18/02/2019	REVISÃO GERAL	BRUNO CAIO	DIONÍSIO
R00	19/03/2018	EMISSÃO INICIAL PROJETO BÁSICO	BRUNO CAIO	DIONÍSIO

ARQMEDES

DIONISIO CARLOS ARQUITETOS

Projetistas: DIONISIO CARLOS DE OLIVEIRA BRUNO CAIO DE OLIVEIRA NÚBIA FRANÇA DE OLIVEIRA NEMEZIO	Disciplina: ARQ	Prancha: A108 Revisão: R01
Escala: INDICADA / Data: 19/02/2019	Disciplina: ARQUITETURA	
Etapa: PROJETO EXECUTIVO	Nome do arquivo digital: BVG-PE-URB-DT-A108-DETA-R01.pdf	
Título: PERGOLADO		

13/06/2019 21:05:20