







1 BANCO TIPO A
ESCALA:

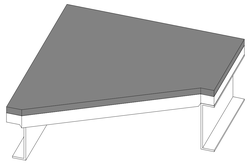

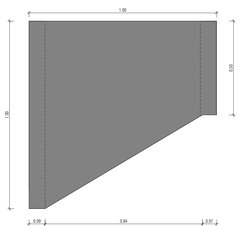



2 BANCO TIPO B
ESCALA:

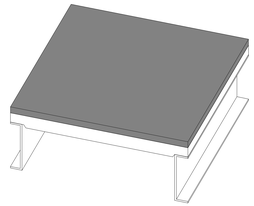

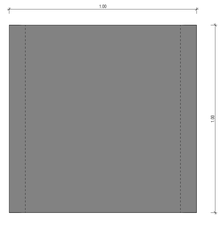


3 BANCO TIPO C
ESCALA:

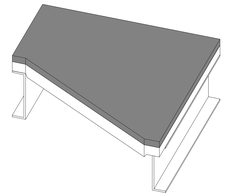


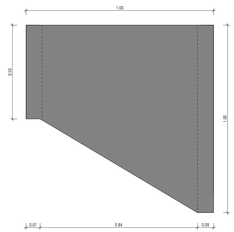

4 BANCO TIPO D
ESCALA:

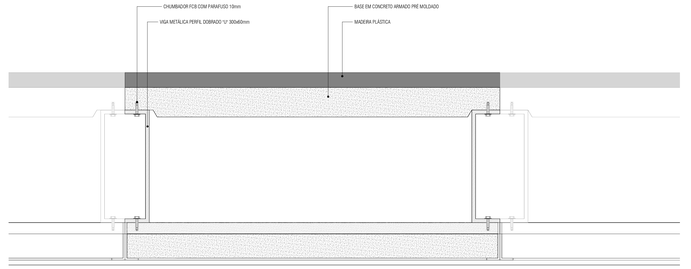


7 CORTE BANCO A, B E C
ESCALA: 1 : 5

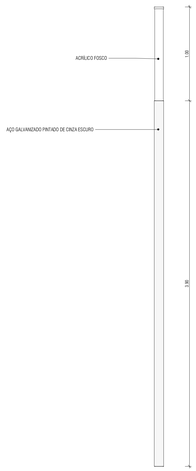


9 POSTE BALIZADOR
ESCALA: 1 : 20




8 AMPLIAÇÃO POSTE BALIZADOR
ESCALA: 1 : 20

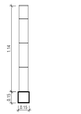

10 AMPLIAÇÃO POSTE BRAÇO ÚNICO
ESCALA: 1 : 20

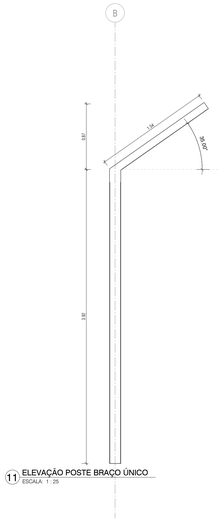


11 ELEVAÇÃO POSTE BRAÇO ÚNICO
ESCALA: 1 : 20

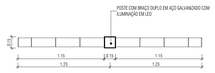


12 AMPLIAÇÃO POSTE BRAÇO DUPLO
ESCALA: 1 : 20

13 CORTE POSTE BRAÇO DUPLO
ESCALA: 1 : 20

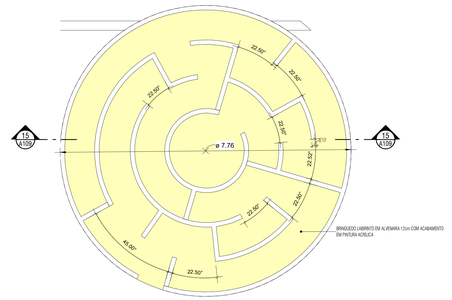

14 PLANTA-BAIXA LABIRINTO
ESCALA: 1 : 50

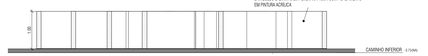

15 CORTE LABIRINTO
ESCALA: 1 : 50

NOTA: PROJETO BASEADO EM MAPA CADASTRAL FORNECIDO PELA PREFEITURA DE VARZEA GRANDE. QUAISQUER ALTERAÇÕES OU ERROS QUE CONSTEM NA MESMA SERÃO MOTIVO DE AVALIAÇÃO PARA EXECUÇÃO DE UM NOVO PROJETO.

R01	19/02/2019	REVISÃO GERAL	BRUNO CAIO	DIONÍSIO
R00	19/03/2018	EMISSÃO INICIAL PROJETO BÁSICO	BRUNO CAIO	DIONÍSIO

ARQMEDES

DIONÍSIO CARLOS ARQUITETOS

Projetistas:
DIONÍSIO CARLOS DE OLIVEIRA
BRUNO CAIO DE OLIVEIRA
NÚBIA FRANÇA DE OLIVEIRA NEMEZIO

Disciplina: ARQ

Prancha: A109
Revisão: R01

Escala: INDICADA
Data: 03/31/18

Disciplina: ARQUITETURA

Etapa:

Nome do arquivo digital: A109-R01.pdf

Título:
MOBILIÁRIO URBANO

13/06/2019 21:03:28