

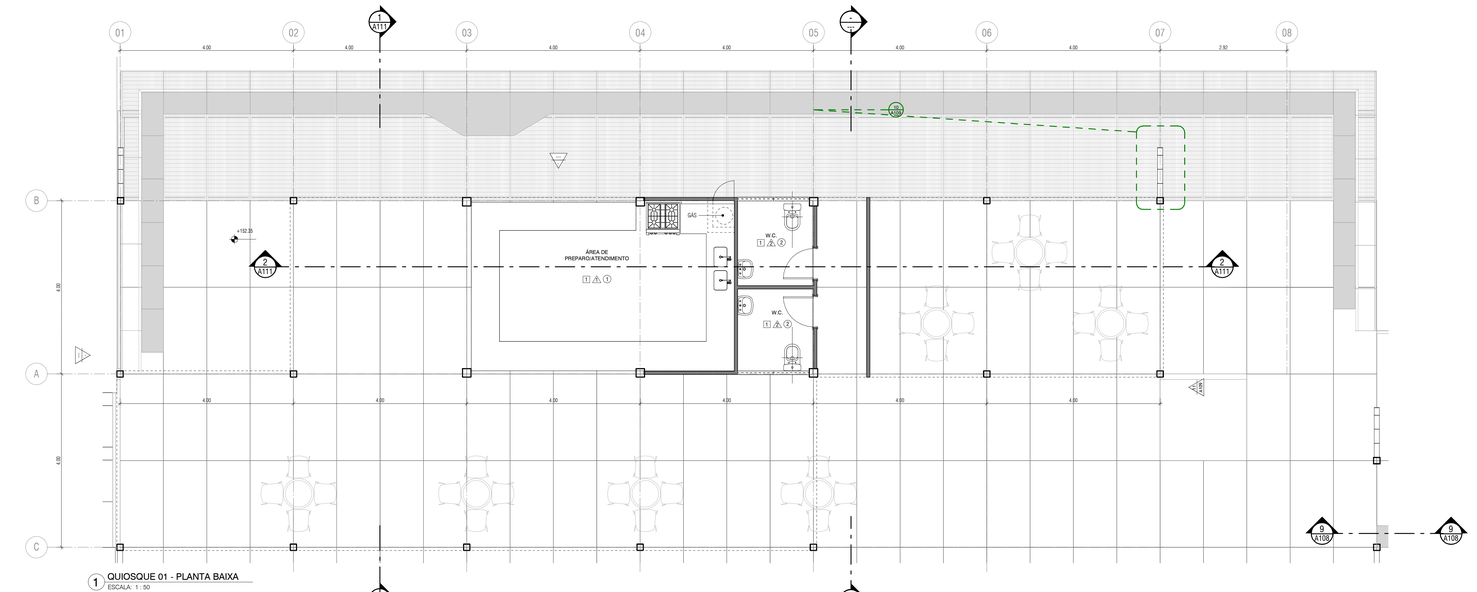


1 QUIOSQUE 01 - PLANTA BAIXA
ESCALA: 1 : 50

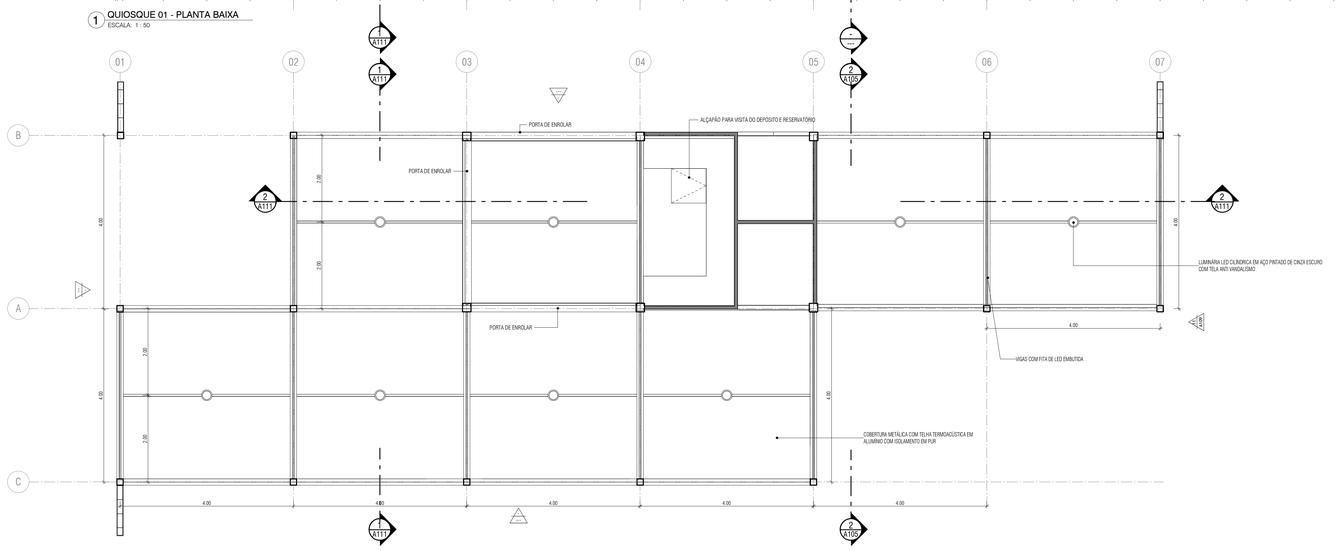

4 QUIOSQUE 01 - TETO
ESCALA: 1 : 50

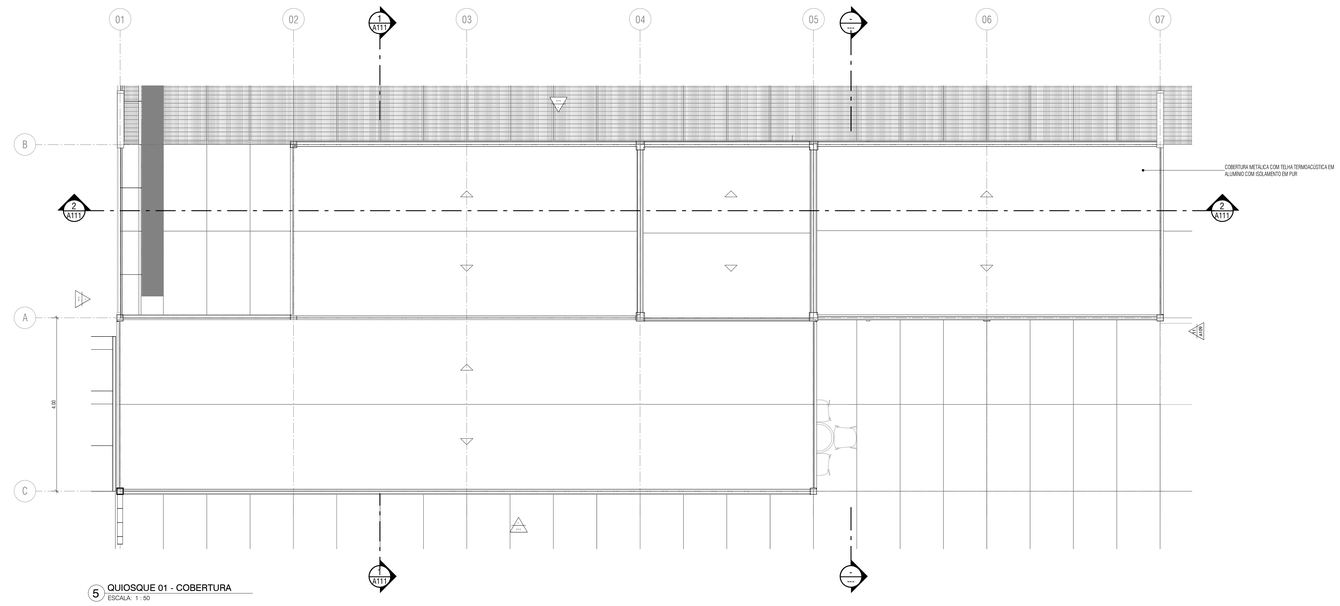

5 QUIOSQUE 01 - COBERTURA
ESCALA: 1 : 50

PISO

1. PORCELANATO BRANCO ANTI DERRAPANTE 60 X 60
2. CIMENTADO LISO DESEMPENADO POLIDO

PAREDE

1. ALVENARIA EMBOÇADA E REGULARIZADA COM PINTURA EPOXI CINZA CLARO
2. ALVENARIA EMBOÇADA E REGULARIZADA COM PORCELANATO BRANCO 30 X 30

TETO

1. TELHA TERMOACÚSTICA APARENTE

NOTA: PROJETO BASEADO EM MAPA CADASTRAL FORNECIDO PELA PREFEITURA DE VÁRZEA GRANDE. QUAISQUER ALTERAÇÕES OU ERROS QUE CONSTEM NA MESMA SERÃO MOTIVO DE AVALIAÇÃO PARA EXECUÇÃO DE UM NOVO PROJETO.

ARQMEDES

DIONISIO CARLOS ARQUITETOS

Projetistas: DIONISIO CARLOS DE OLIVEIRA BRUNO CAIO DE OLIVEIRA NÚBIA FRANÇA DE OLIVEIRA NEMEZIO	Disciplina: ARQ	Prancha: A110 Revisão:
Escala: INDICADA	Data: 05/02/19	Disciplina: ARQUITETURA
Etapa:		Nome do arquivo digital: A110-

Título:
QUIOSQUES

13/06/2019 20:43:55