
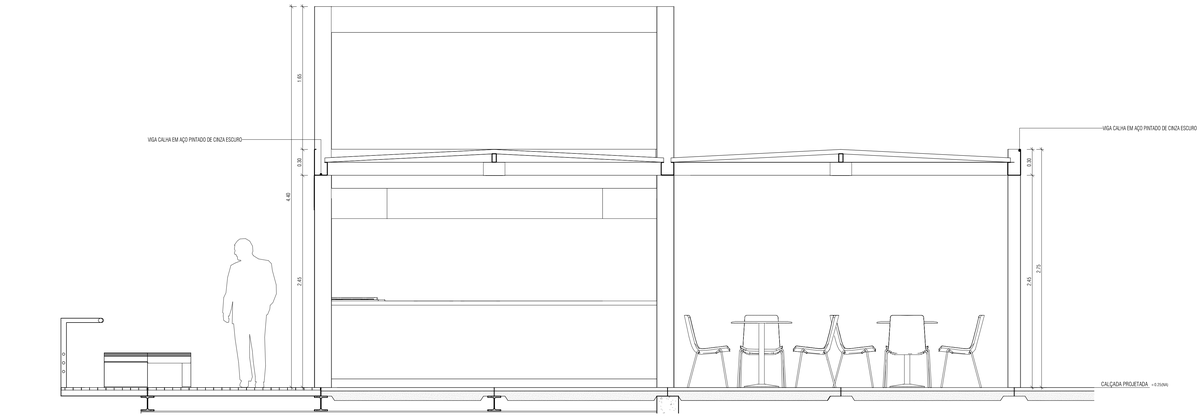


1 QUIOSQUE - CORTE TRANSVERSAL
ESCALA: 1 : 25

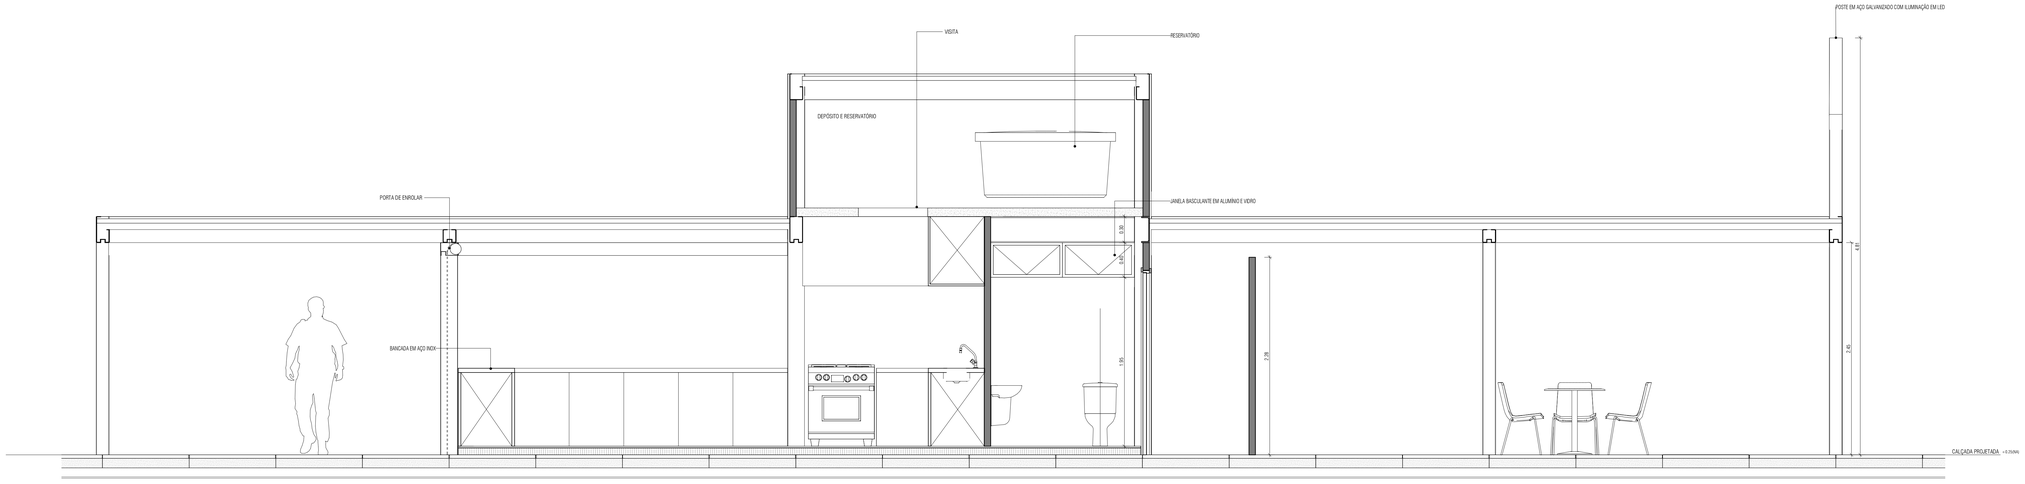

2 QUIOSQUE CORTE LONGITUDINAL
ESCALA: 1 : 25

NOTA: PROJETO BASEADO EM MAPA CADASTRAL FORNECIDO PELA PREFEITURA DE VÁRZEA GRANDE. QUAISQUER ALTERAÇÕES OU ERROS QUE CONSTEM NA MESMA SERÃO MOTIVO DE AVALIAÇÃO PARA EXECUÇÃO DE UM NOVO PROJETO.

ARQMEDES

DIONISIO CARLOS ARQUITETOS

Projetistas: DIONISIO CARLOS DE OLIVEIRA BRUNO CAIO DE OLIVEIRA NÚBIA FRANÇA DE OLIVEIRA NEMEZIO	Disciplina: ARQ	Prancha: A111 Revisão:
Escala: INDICADA	Data: 06/11/19	Disciplina: ARQUITETURA
Etapa: PROJETO EXECUTIVO		Nome do arquivo digital: A111-
Título: CORTES QUIOSQUES		

13/06/2019 20:43:57