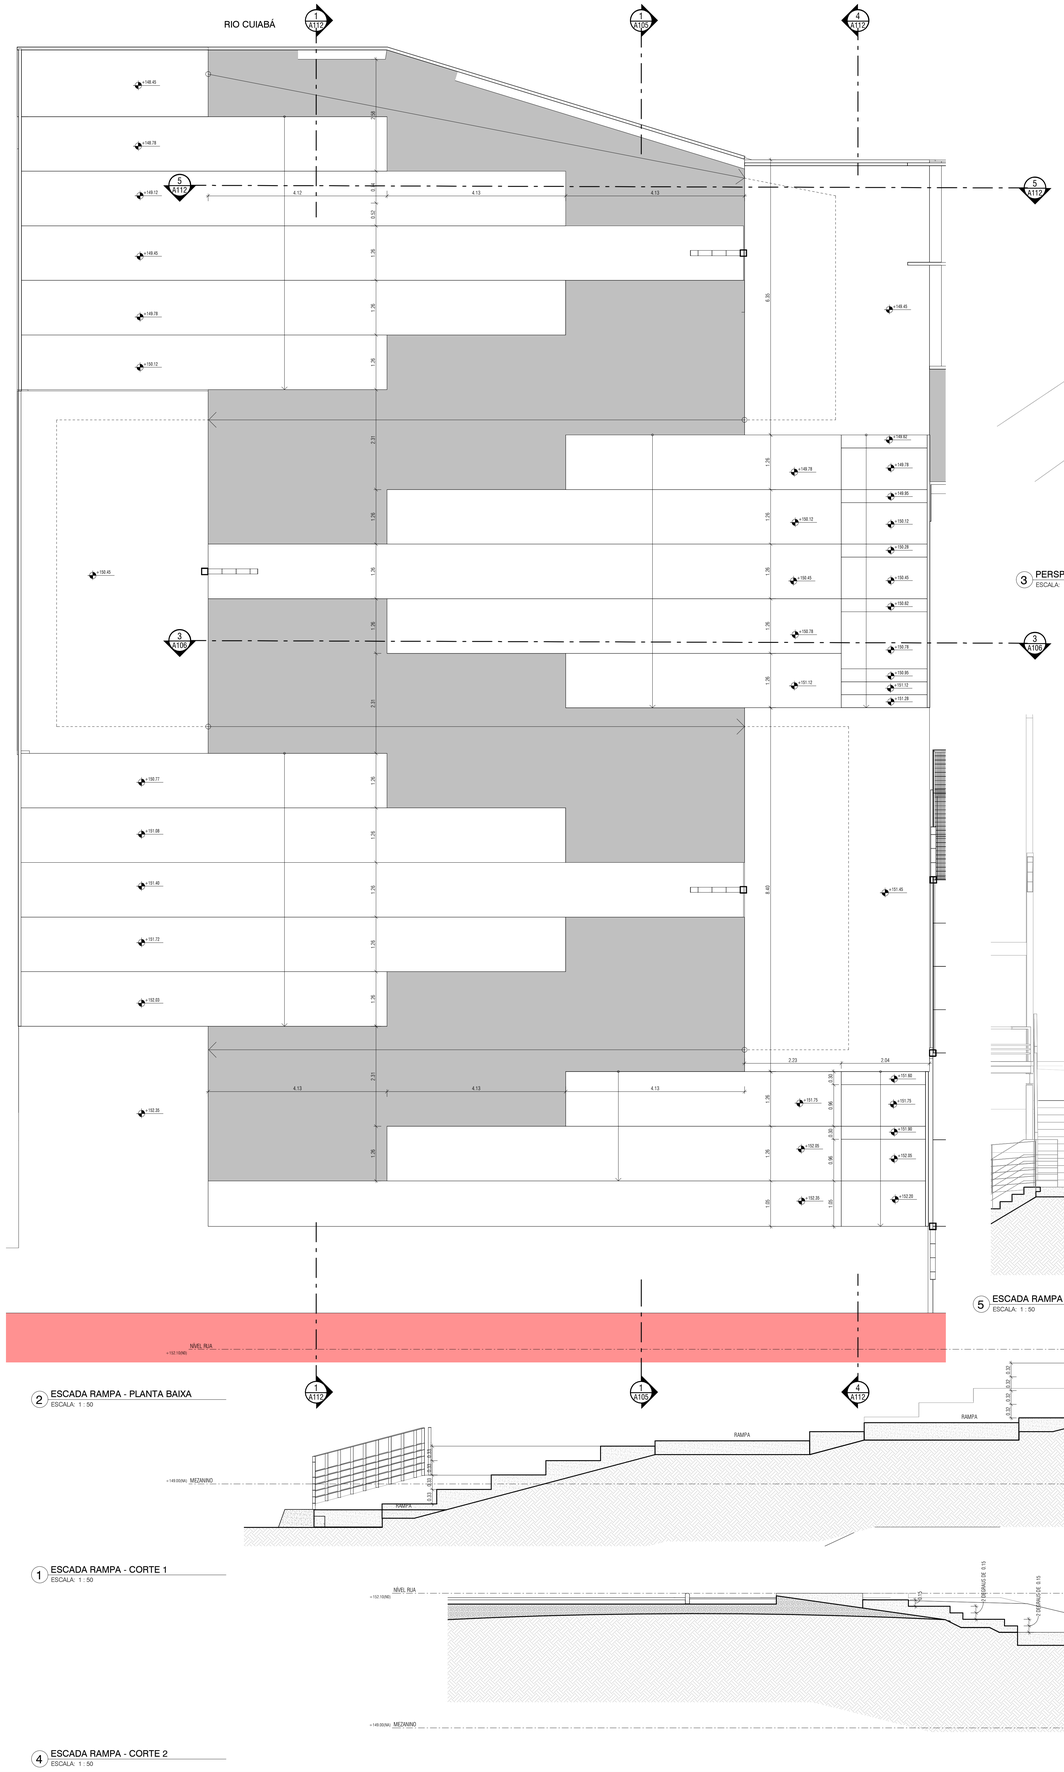


3 PERSPECTIVA ESCADA RAMPA
ESCALA:

5 ESCADA RAMPA - ELEVAÇÃO
ESCALA: 1 : 50

2 ESCADA RAMPA - PLANTA BAIXA
ESCALA: 1 : 50

1 ESCADA RAMPA - CORTE 1
ESCALA: 1 : 50

4 ESCADA RAMPA - CORTE 2
ESCALA: 1 : 50

NOTA: PROJETO BASEADO EM MAPA CADASTRAL FORNCIDO PELA PREFEITURA DE VÁRZEA GRANDE. QUAISQUER ALTERAÇÕES OU ERROS QUE CONSTEM NA MESMA SERÃO MOTIVO DE AVALIAÇÃO PARA EXECUÇÃO DE UM NOVO PROJETO.

R00	06/05/2019	EMISSÃO INICIAL	BRUNO CAIO	DIONÍSIO

ARQMEDES

DIONISIO CARLOS ARQUITETOS

Projetistas:
DIONISIO CARLOS DE OLIVEIRA
BRUNO CAIO DE OLIVEIRA
NÚBIA FRANÇA DE OLIVEIRA NEMEZIO

Disciplina: ARQ

Prancha: A112

Revisão: R00

Escala: INDICADA

Data: 05/06/19

Disciplina: ARQUITETURA

Etapa: PROJETO EXECUTIVO

Nome do arquivo digital: BVG-PE-URB-DT-A112-DETA-R00.pdf

Título: ESCADA RAMPA

13/06/2019 20:44:02