




PISO DRENANTE

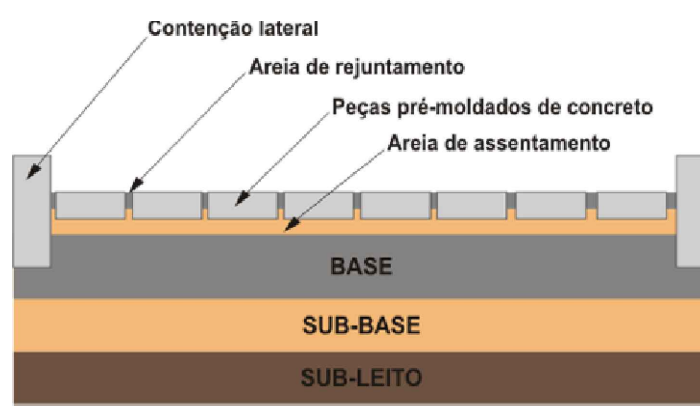


MÉTODO CONSTRUTIVO - PAVER



PAVER



GRAMA ESMERALDA

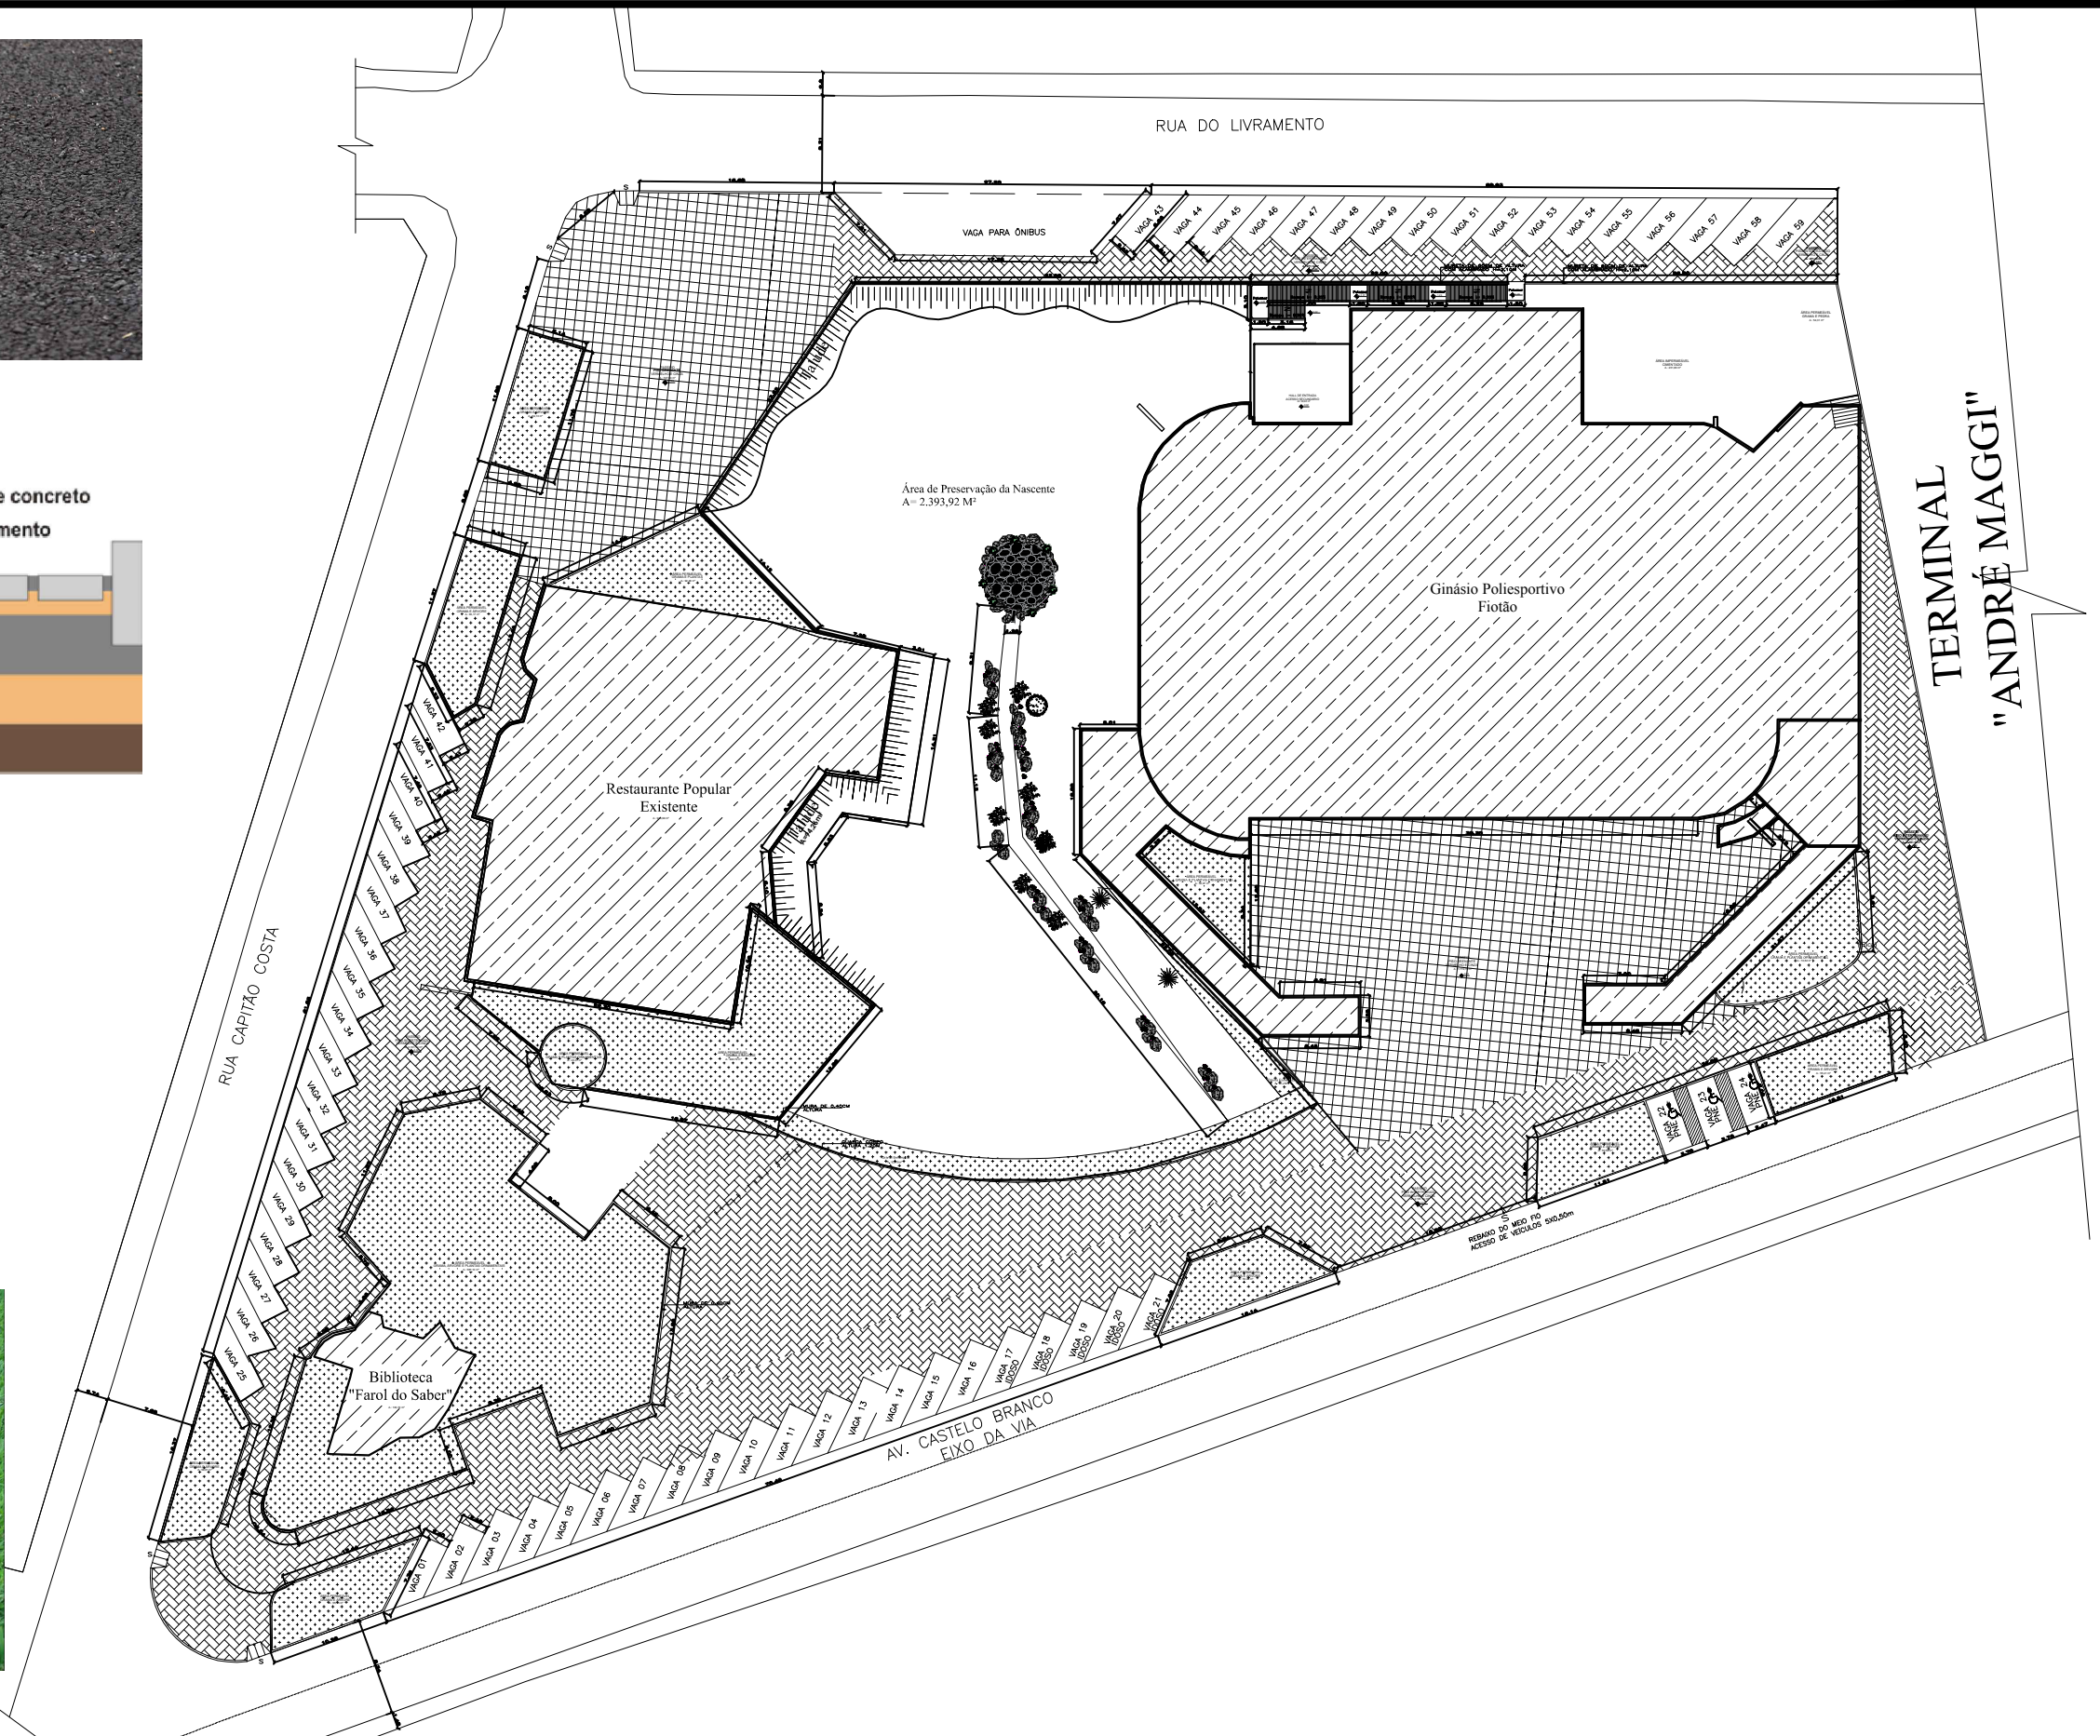

PREFEITURA MUNICIPAL DE VÁRZEA GRANDE

Av. Castelo Branco, Espaço Municipal, 2500 - Centro Sul, Várzea Grande/MT
CEP 78125-700 - Fone/Fax: 65 3688 8000

LOCALIZAÇÃO:
AV.CASTELO BRANCO,800 , CENTRO SUL, VÁRZEA GRANDE.
CEP-78110-000

ASSUNTO:
PROJETO PAISAGISTICO E
RECUPERAÇÃO DA NASCENTE

DATA:
Maio/2018

UNIDADE:
Metro

ESCALA:
1:600

PROJETO:
RECUPERAÇÃO E PROTEÇÃO DA NASCENTE DO CÓRREGO AEROPORTO
E REVITALIZAÇÃO DA PRAÇA DO GINÁSIO POLIESPORTIVO "FIOTÃO"

AUTOR DO PROJETO:
KARINA CRISTINA DE ARRUDA
ARQUITETA E URBANISTA - CAU MT Nº 90873-8

PROJETISTA:
INGRIDI KELIANY GOMES DA SILVA

FOLHA:
11/12