

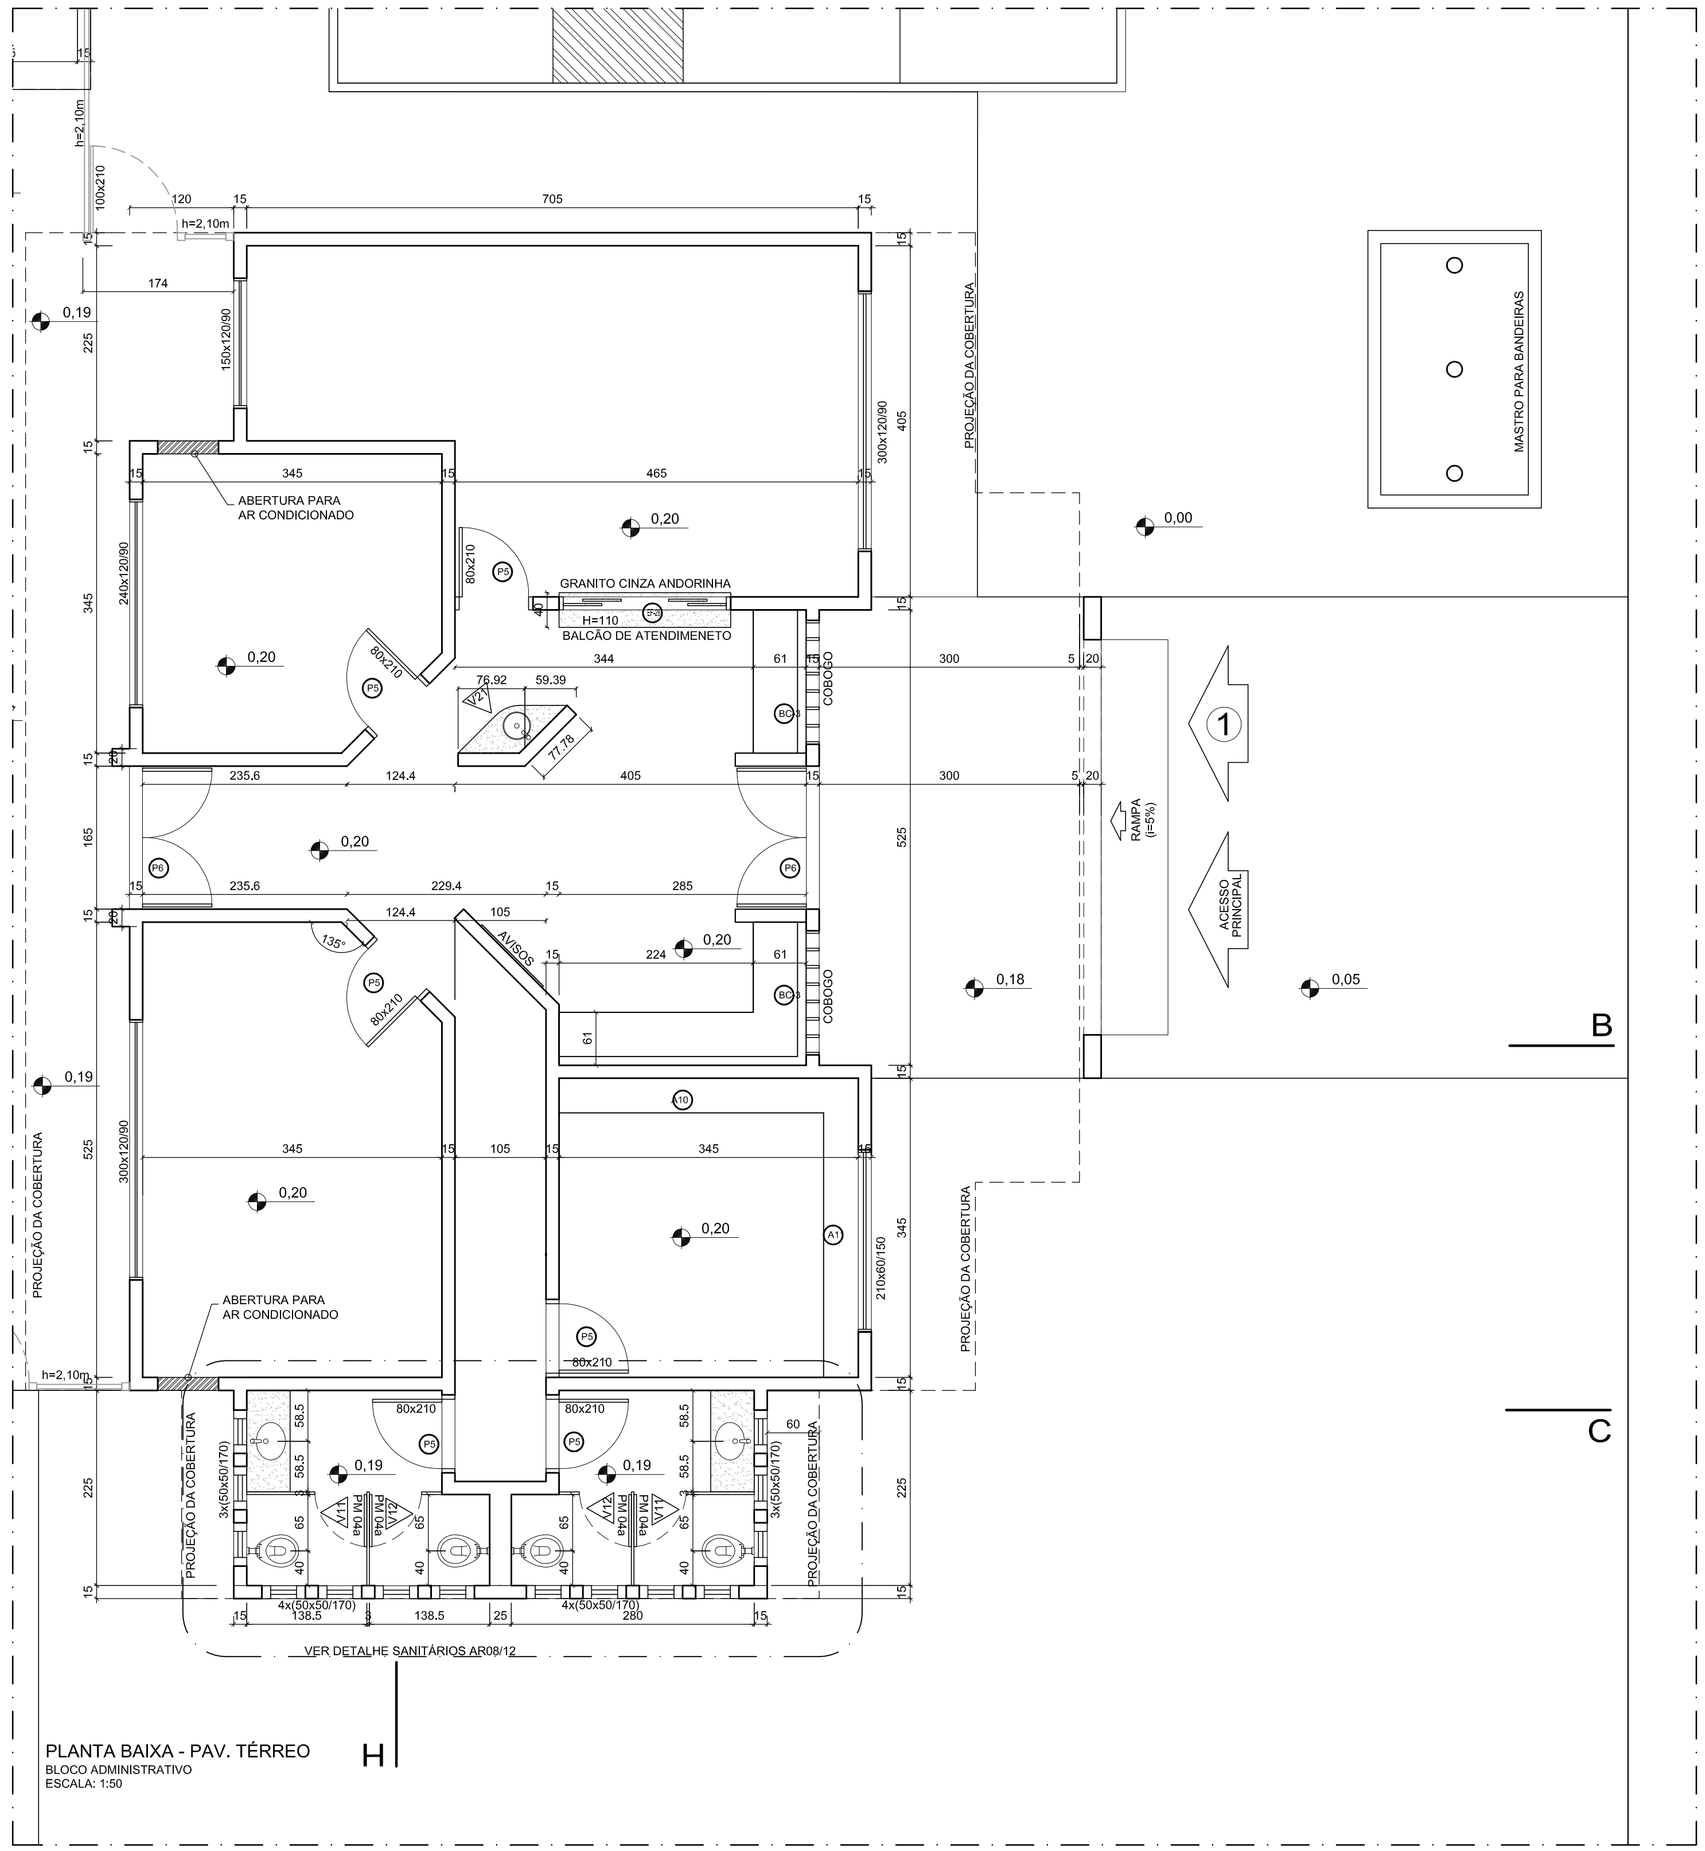



PLANTA BAIXA - PAV. TÉRREO
BLOCO ADMINISTRATIVO
ESCALA: 1:50

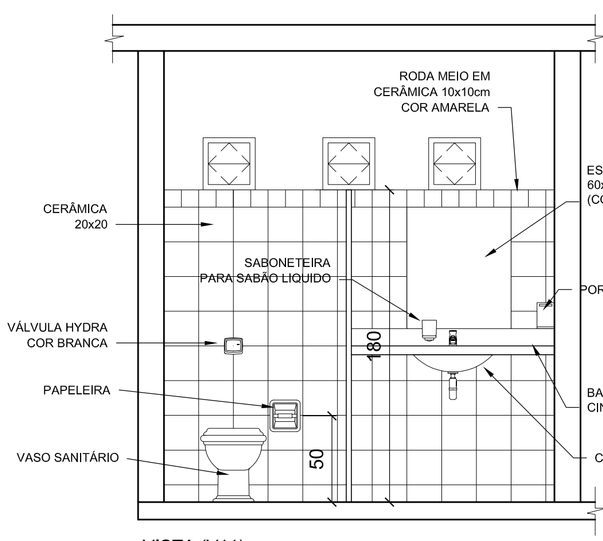

VISTA (V11)
SANITÁRIO ADMINISTRAÇÃO
ESCALA: 1:25

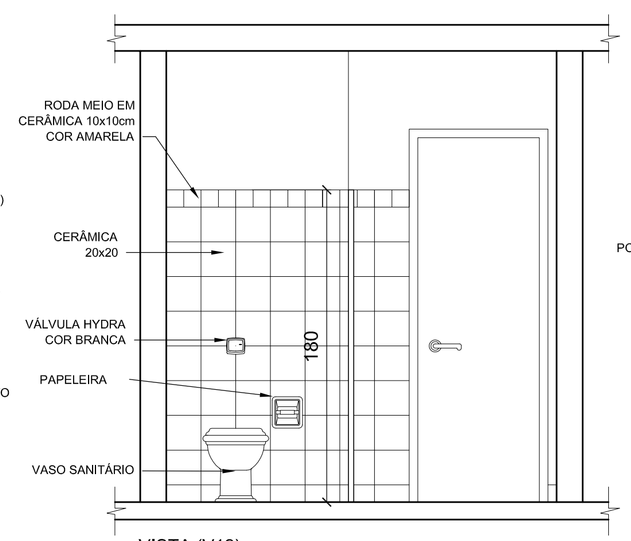


VISTA (V12)
SANITÁRIO ADMINISTRAÇÃO
ESCALA: 1:25

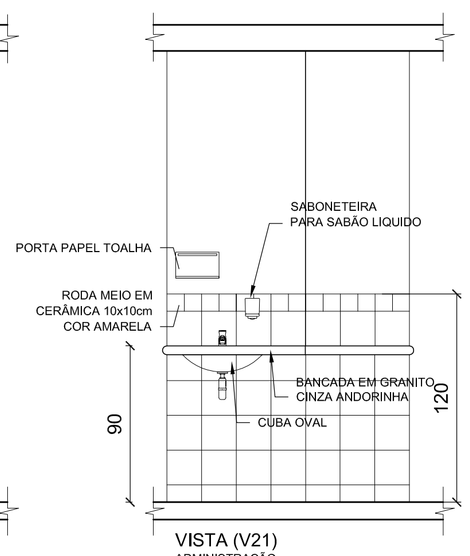


VISTA (V21)
ADMINISTRAÇÃO
ESCALA: 1:25

VISTA - ÁREAS MOLHADAS DO BLOCO ADMINISTRAÇÃO
ESCALA: 1:25

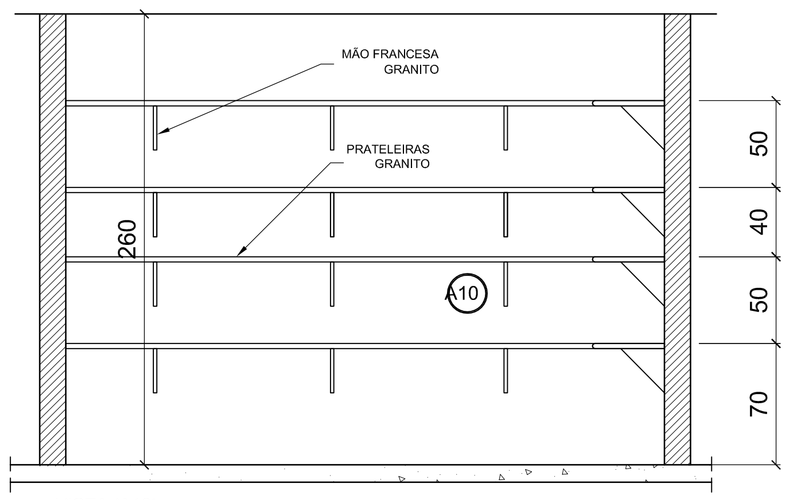

VISTA (A10)
PRATELEIRAS ALMOXARIFADO
ESCALA: 1:25

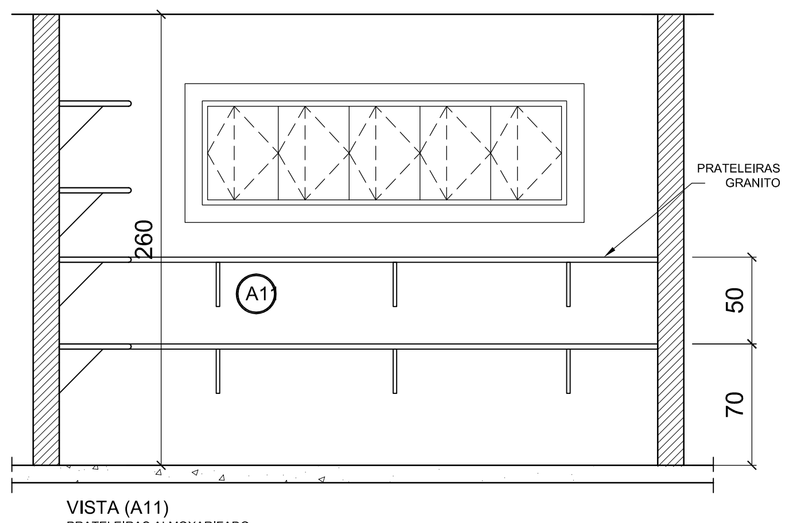

VISTA (A11)
PRATELEIRAS ALMOXARIFADO
ESCALA: 1:25

ESPECIFICAÇÕES - MATERIAIS DE ACABAMENTO E CORES

PÓRTICOS
-ADMINISTRAÇÃO;
MATERIAL:CERÂMICA 10X10 PI-3
COR: AMARELO
-PÁTIO COBERTO:
MATERIAL:CERÂMICA 10X10 PI-3
COR: VERMELHO

ESQUADRIAS:
EM FERRO OU ALUMÍNIO
ACACBAMENTO EM ESMALTE BRILHO AZUL MAR

ELEMENTOS METÁLICOS:
PORTÕES, CERCAS, TELAS, ELEMENTOS CIRCULARES DO CASTELO D´ ÁGUA: ESMALTE BRILHO AZUL FRANÇA SOBRE FUNDO ZARCÃO

MOLDURAS EXTERNAS DAS JANELAS NO BLOCO ADMINISTRAÇÃO
PINTRA ACRÍLICA SOBRE MASSA ACRÍLICA
COR : AZUL FRANÇA

COBOGÓS EM CONCRETO:
-ADMINISTRAÇÃO: COR CONCRETO;
-SOLÁRIOS E PAREDES DE FECHAMENTO: COR AMARELO;
-PAREDE DE SERVIÇOS: VERMELHO.

TETOS:
PINTURA PVA BRANCO NEVE SOBRE MASSA CORRIDA PVA

PISOS:
- ESTACIONAMENTO, ENTORNO E FUNDO DO ANFITEATRO: BLOCOS INTERTRAVADOS DE CONCRETO
- PÁTIO COBERTO: PISO EM GRANITINA COM 17mm DE ALTURA, JUNTAS A CADA 1,00m COR; CINZA COM DETALHES CONFORME PAGINAÇÃO DE PISOS.
-PISOS INTERNOS DOS BLOCOS: GRANITINA COM 17mm DE ALTURA, JUNTAS A CADA 1,00m
COR; CINZA.
-PALCO DO ANFITEATRO,CALÇADAS EXTERNAS, PISO EXTERNO DO BLOCO DE SERVIÇOS E RAMPA DE ACESSO À ADMINISTRAÇÃO: CIMENTO DESEMPENADO.

PAREDES EXTERNAS:
-CASTELO´D´ÁGUA:
PINTURA ACRÍLICA AMARELA SOBRE REBOCO FINO.
-DEMAIS PAREDES EXTERNAS:
.BASE EM CERÂMICA 10X10 PI -3 AZUL FRANÇA ATÉ A ALTURA DE 50 CM DO PISO COM REJUNTE CINZA MÉDIO;
.PINTURA ACRÍLICA SOBRE REBOCO DESEMPENADO FINO COR BRANCO GELO;
.VERGAS SOBRESSALENTES EM CONCRETO COM PINTURA ACRÍLICA VERMELHA,
.OITÕES E ACABAMENTO DAS TESTEIRAS DE CALHAS E PLATIBANDAS EM CERÂMICA 10X10 AZUL FRANÇA;
.RUFOS E ENCABEÇAMENTOS DE OITÕES,PLATIBANDAS, CALHAS E PAREDES:COR: CONCRETO;
.VOLUME RETANGULAR DA FACHADA DE SERVIÇOS, CERÂMICA 10x10 AMARELA

OBS: NO BLOCO DA ADMINISTRAÇÃO AS VERGAS SERÃO EMBUTIDAS NA ALVENARIA E RECEBERÃO O MESMO TRATAMENTO DAS PAREDES: PINTURA SOBRE REBOCO FINO.

REFERÊNCIA:

1 - VER CADERNO DE DETALHES DE ARQUITETURA

PORTAS:
- BANHEIROS: ESMALTE AZUL MAR
- SALAS DE ATIVIDADES (CHECHES I, II E III, PRÉ-ESCOLA, MULTIUSO, INFORMÁTICA): ESMALTE AMARELO COM BAGUETES EM AZUL FRANÇA E VISOR EM VIDRO LAMINADO
- DEMAIS POSTAS: ESMALTE PLATINA.

ALIZARES:
ESMALTE AZUL FRANÇA

PAREDES INTERNAS:
-BANHEIROS:
BASE EM CERÂMICA 20X02 PI-3 COR BRANCO GELO ATÉ A ALTURA DE 1,70 DO PISO;
RODAMEIO DE 10 cm EM MADEIRA NATURAL , ACABAMENTO EM VERNIZ ACETINADO A 1,70m;
PINTURA ACÍLICA ACETINADA COR VERDE ÁGUA SOBRE MASSA ACRÍLICA ACIMA DE 1,70m.

-BLOCO DE SERVIÇOS:
CERÂMICA 20X20 BRANCO GELO PI-3 DO PISO AO TETO
REJUNTE BRANCO GELO


-DEMAIS BLOCOS:(ADMINISTRAÇÃO, MULTIUSO, PEDAGÓGICOS);
BASE EM CERÂMICA 20X02 PI-3 COR BRANCO GELO ATÉ A ALTURA DE 1,10 DO PISO;
RODAMEIO DE 10 cm EM MADEIRA NATURAL , ACABAMENTO EM VERNIZ ACETINADO A 1,10m DO PISO;
PINTURA ACÍLICA ACETINADA COR MARFIM SOBRE MASSA PVA (PADRÃO FNDE) ACIMA DE 1,10m.

ESPECIFICAÇÕES - LOUÇAS E METAIS
LOUÇAS COR REF. DECA-BRANCO GELO GE-017
METAIS CROMADOS

1.0 BANHEIROS

1.1 - PORTADORES DE NECESSIDADES ESPECIAIS:
1,1,1 - BACIA SANITÁRIA BRANCA, LINHA - VOGUE PLUS, COM ABERTURA FRONTAL, REF P.51 - DECA;
1,1,2 - LAVATÓRIO COM COLUNA SUSPENSA, BRANCO, LINHA VOGUE PLUS, REF. L51-+CS 1-V -DECA;
1,1,3 - DUCHA CARDAL CLÁSSICA, BRANCA, LINHA - ALASKA, COM DESVIADOR, DECA;
1,1,4 - DUCHA HIGIÊNICA, LINHA - IZY
1,1,5 - TORNEIRA DE MESA, BICA ALTA, LINHA - IZY, REF. C37-1195-DECA;
1,1,6 - VÁLVULA DE DESCARGA DN 40, LINHA HYDRA DUO, REF. C114-2545 - DECA;
1,3,2 - ASSENTO PARA BACIA COM ABERTURA FRONTAL DECA P-51

1,4 - BANHEIROS (BLOCO ADMINISTRATIVO)
1,4,1 - BACIA SANITÁRIA, BRANCA, LINHA - VOGUE PLUS, REF. P5 - DECA;
1,4,2 - TORNEIRA DE PAREDE, LINHA IZY, REF. C37-1178 - DECA;
1,4,3 - CUBA OVAL DE EMBUTIR, BRANCA, REF. L37- DECA;
1,4,4 - VÁLVULA DE DESCARGA DN 40, LINHA HYDRA DUO, REF. C114-2545 - DECA.

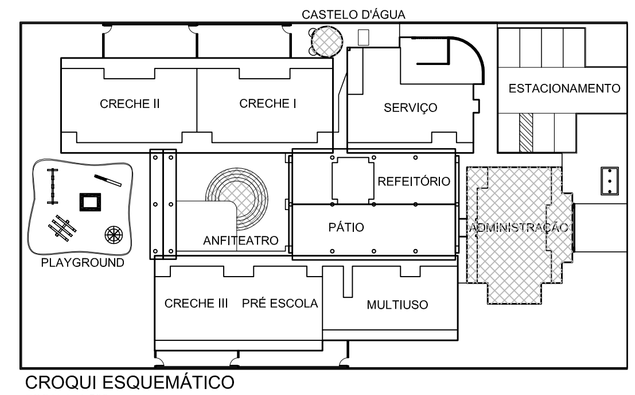

CROQUI ESQUEMÁTICO
ESCALA: 1:500

Ministério da Educação

FNDE Fundo Nacional de Desenvolvimento da Educação

PROINFÂNCIA – ESPAÇO EDUCATIVO INFANTIL

ENDEREÇO:

MUNICÍPIO – UF:

PROPRIETÁRIO: FUNDO NACIONAL DE DESENVOLVIMENTO DA EDUCAÇÃO - FNDE

AUTORES DO PROJETO : IONE NOGOCEKE - CREA 8.738/D-DF
JUANITA NORONHA MAIA CREA: 70.695/D-SP

RESPONSÁVEL TÉCNICO:

PROPRIETÁRIO

AUTOR DO PROJETO CREA-AP-1-CREA- 8.738/D-DF

AUTOR DO PROJETO CREA-AP-2-CREA- 70.695/D-SP

RESP. TÉCNICO CREA

DLFO | CREA | RA

PROJETO TIPO B

ARQUITETURA

COORDENAÇÃO
CGEST - Coordenação Geral de Infra-estrutura

PLANTA BAIXA
AMPLIAÇÃO BLOCOS ADMINISTRATIVO

AR

DESENHO | REVISÃO R.01 JUL/2008 | ESCALA 1:50 | DATA EMISSÃO 13/03/2008 | PRANCHA 04/12

CALA DE PLOTAGEM 1:0,1

COD.	COR	PENA	Esp.
1,		7	0,13
2,		7	0,20
3,		7	0,30
4,		7	0,35
5,		7	0,40
6,		7	0,60
7,		7	0,15
8,		8	0,20
9,		9	0,20
10,		10	0,10
11,		252	0,20
22,		7	0,25
31,		7	0,10
42,		7	0,25
51,		7	0,25
52,		7	0,25
61,		252	0,20
62,		7	0,20
63,		7	0,20
132,		7	0,15
151,		7	0,15
154,		7	0,15
156,		7	0,25
162,		7	0,25