

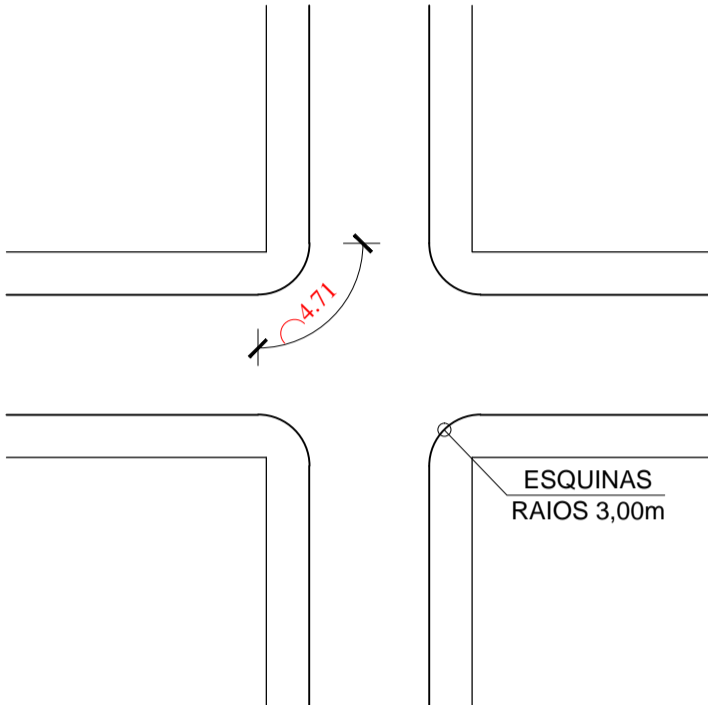


PLANTA BAIXA - MEIO-FIO

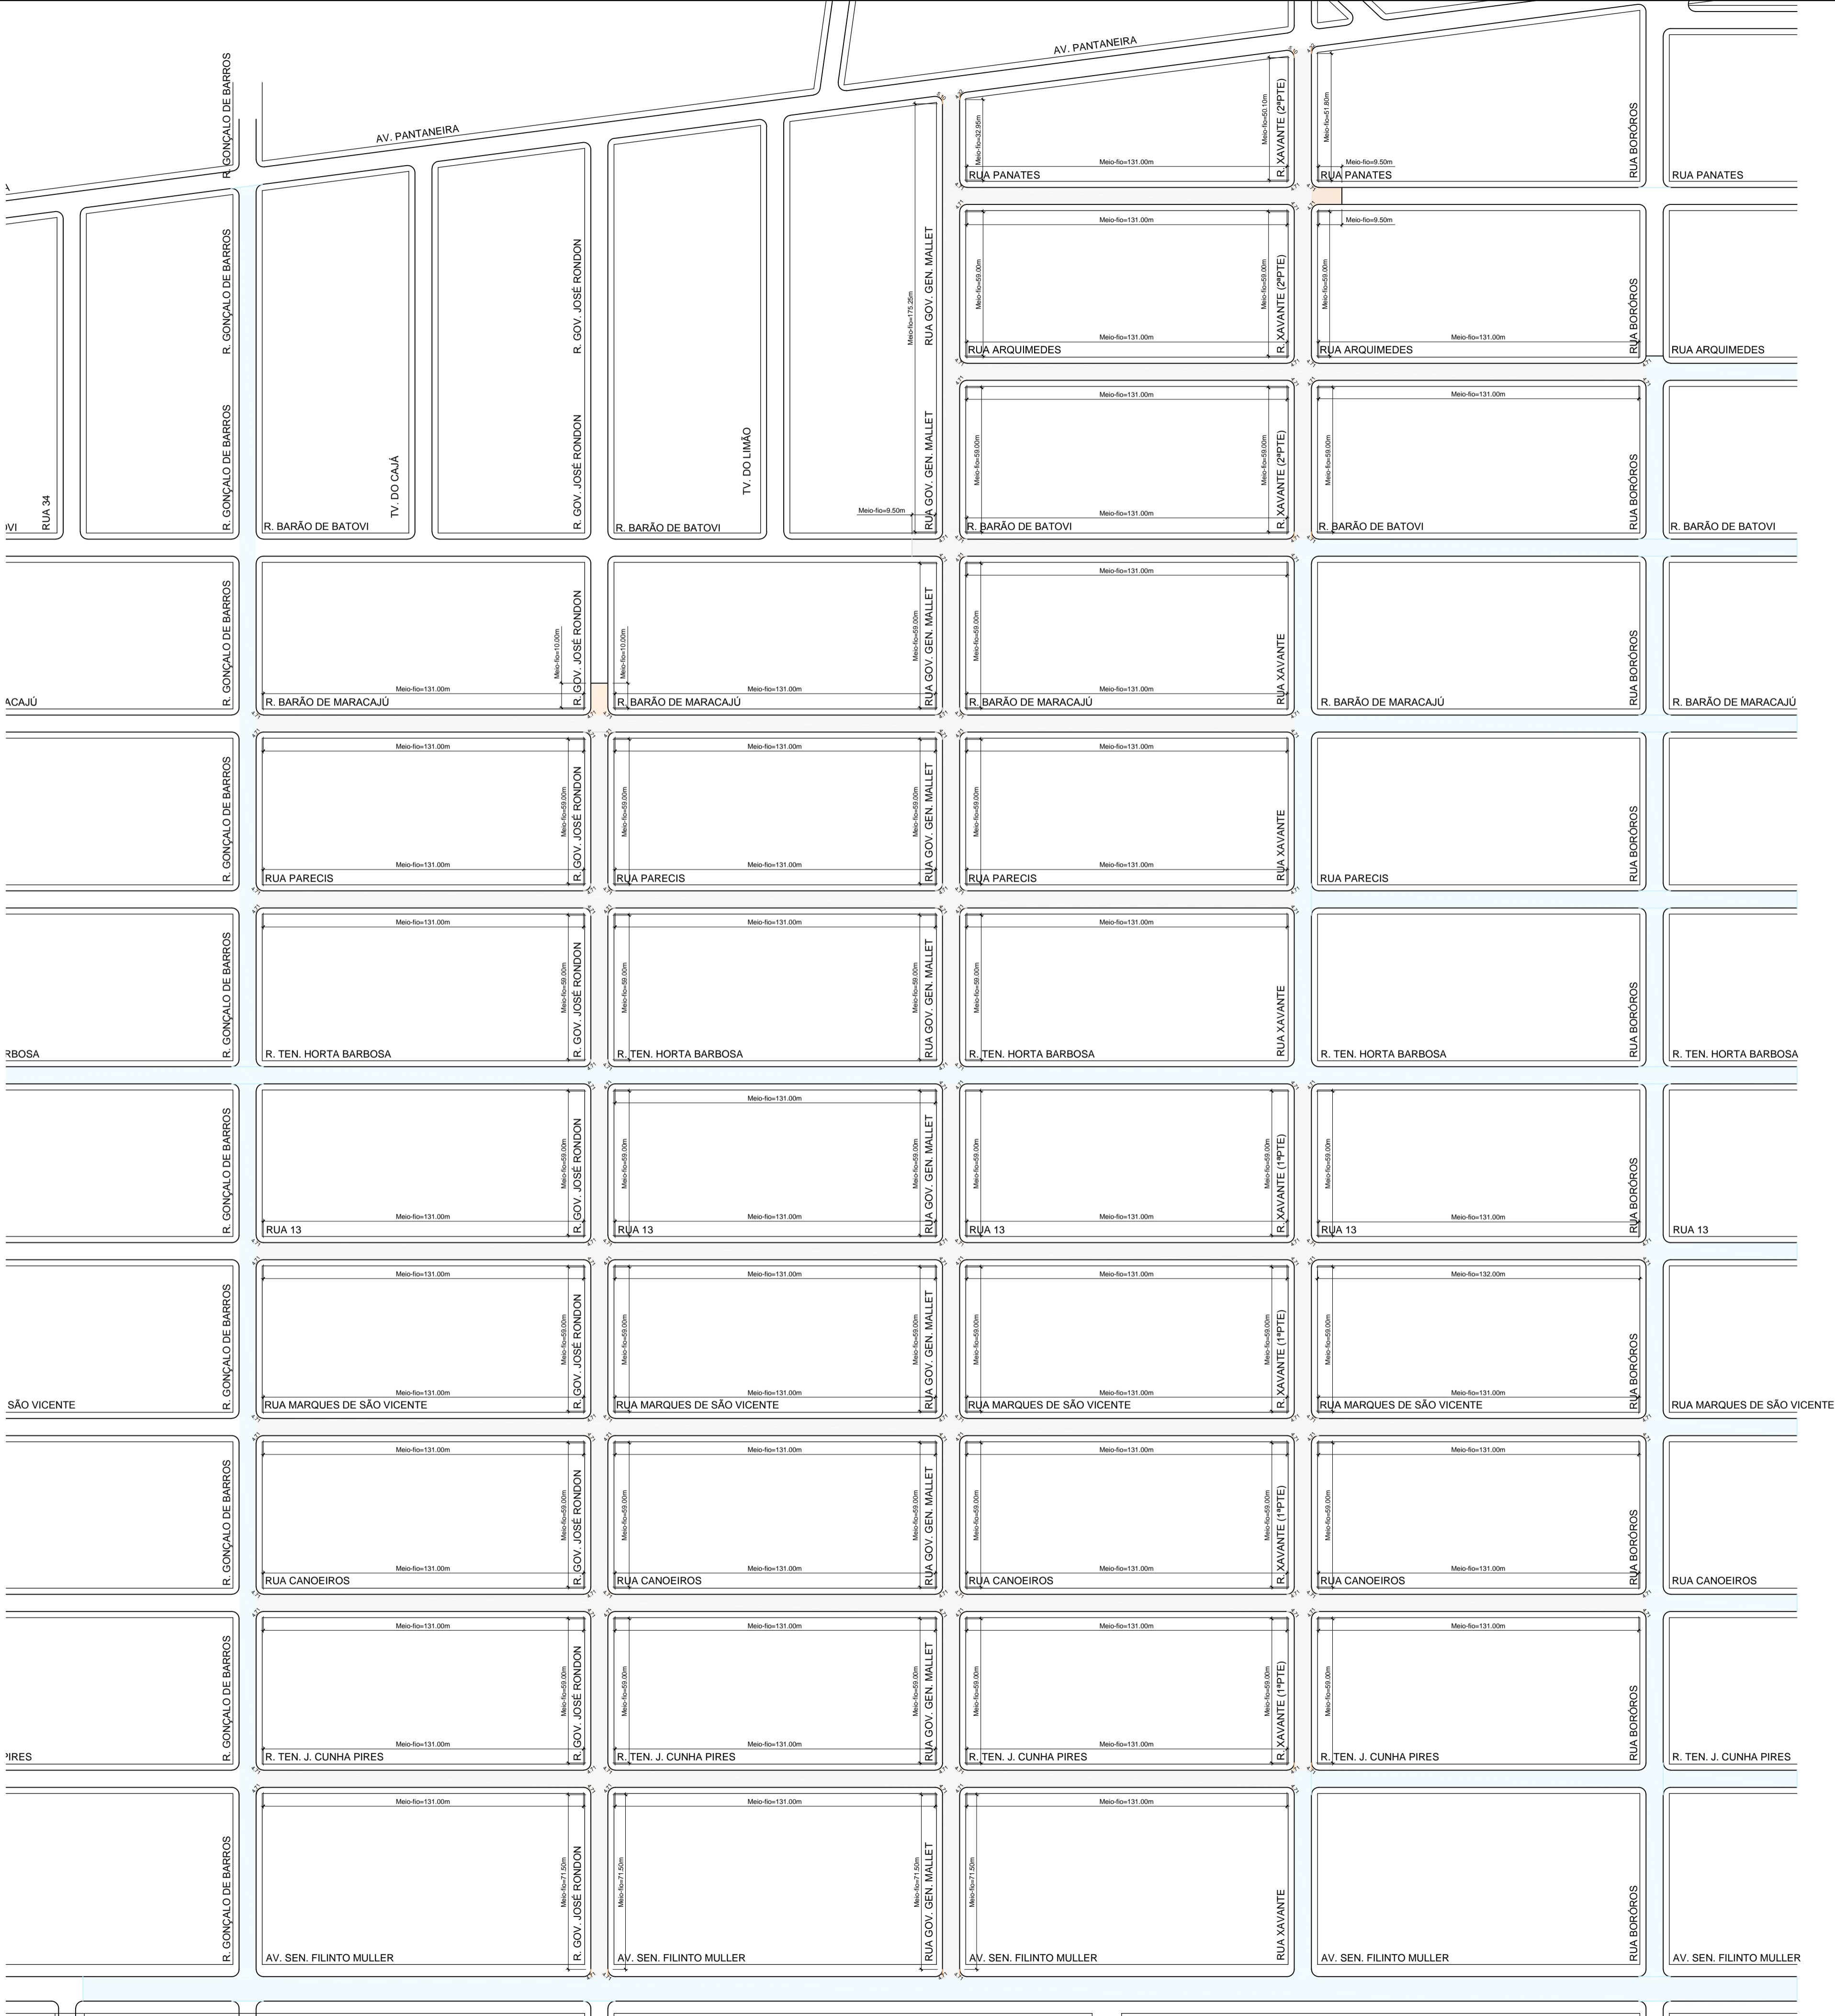

DETALHE MEIO-FIO
S/ ESCALA

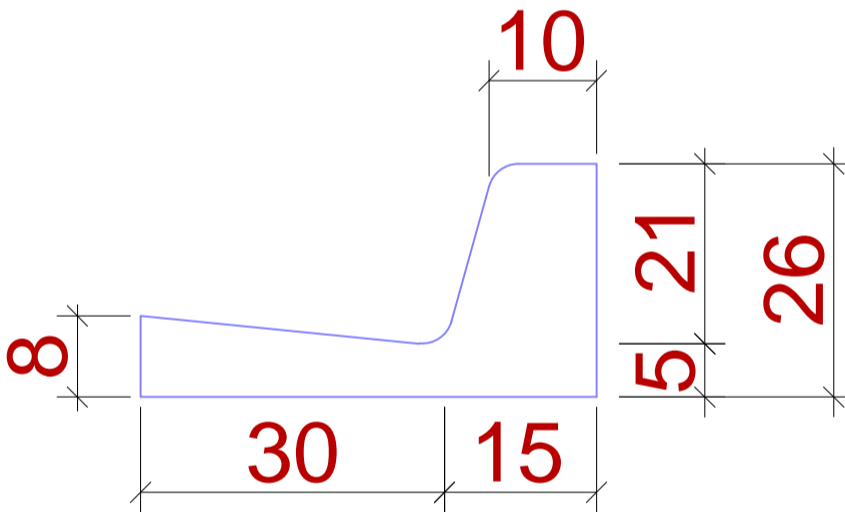

MAPA DE MEIO-FIOS		<div>TAC</div> <div>ENGENHARIA</div>
OBRA: PAVIMENTAÇÃO E DRENAGEM - JARDIM MARAJOARA II. VÁRZEA GRANDE /MT		
PROPRIETARIO: PREFEITURA MUNICIPAL DE VÁRZEA GRANDE/MT		FOLHA 03/32
RESPONSÁVEL TÉCNICO - ELABORAÇÃO: FERNANDA LEOPOLDINO DA COSTA ENGENHEIRA CIVIL - CREA 1200943163		
RESPONSÁVEL TÉCNICO - EXECUÇÃO:		DESENHO: Fernanda / Eduardo
LEGENDA: PLANTA BAIXA		
APROVAÇÃO:		
		ESCALA INDICADA
		DATA Maio/2019