

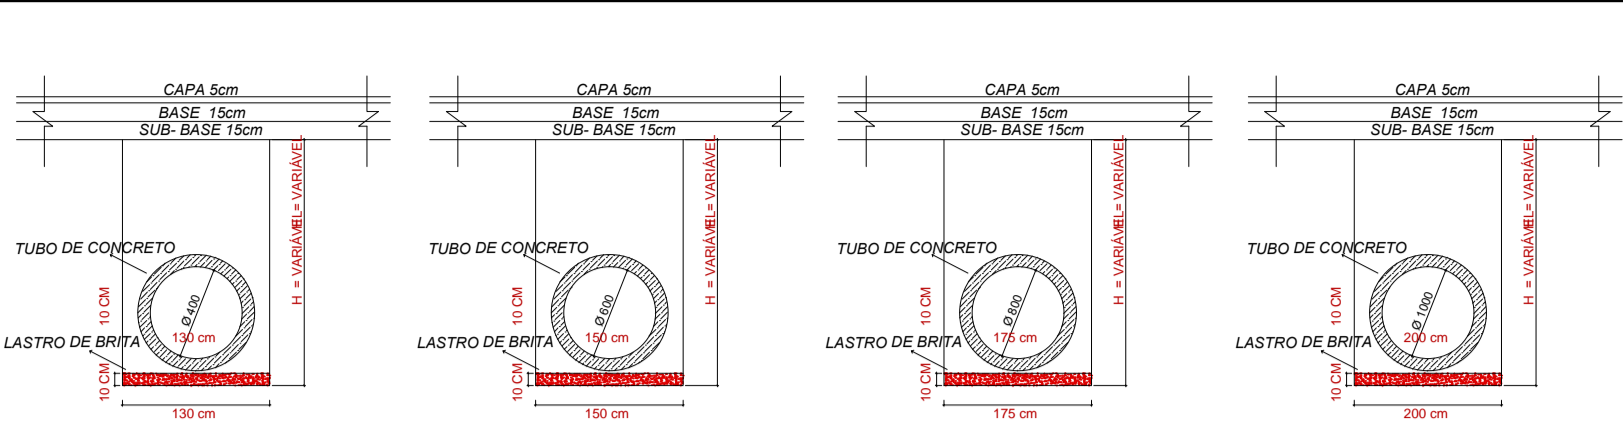
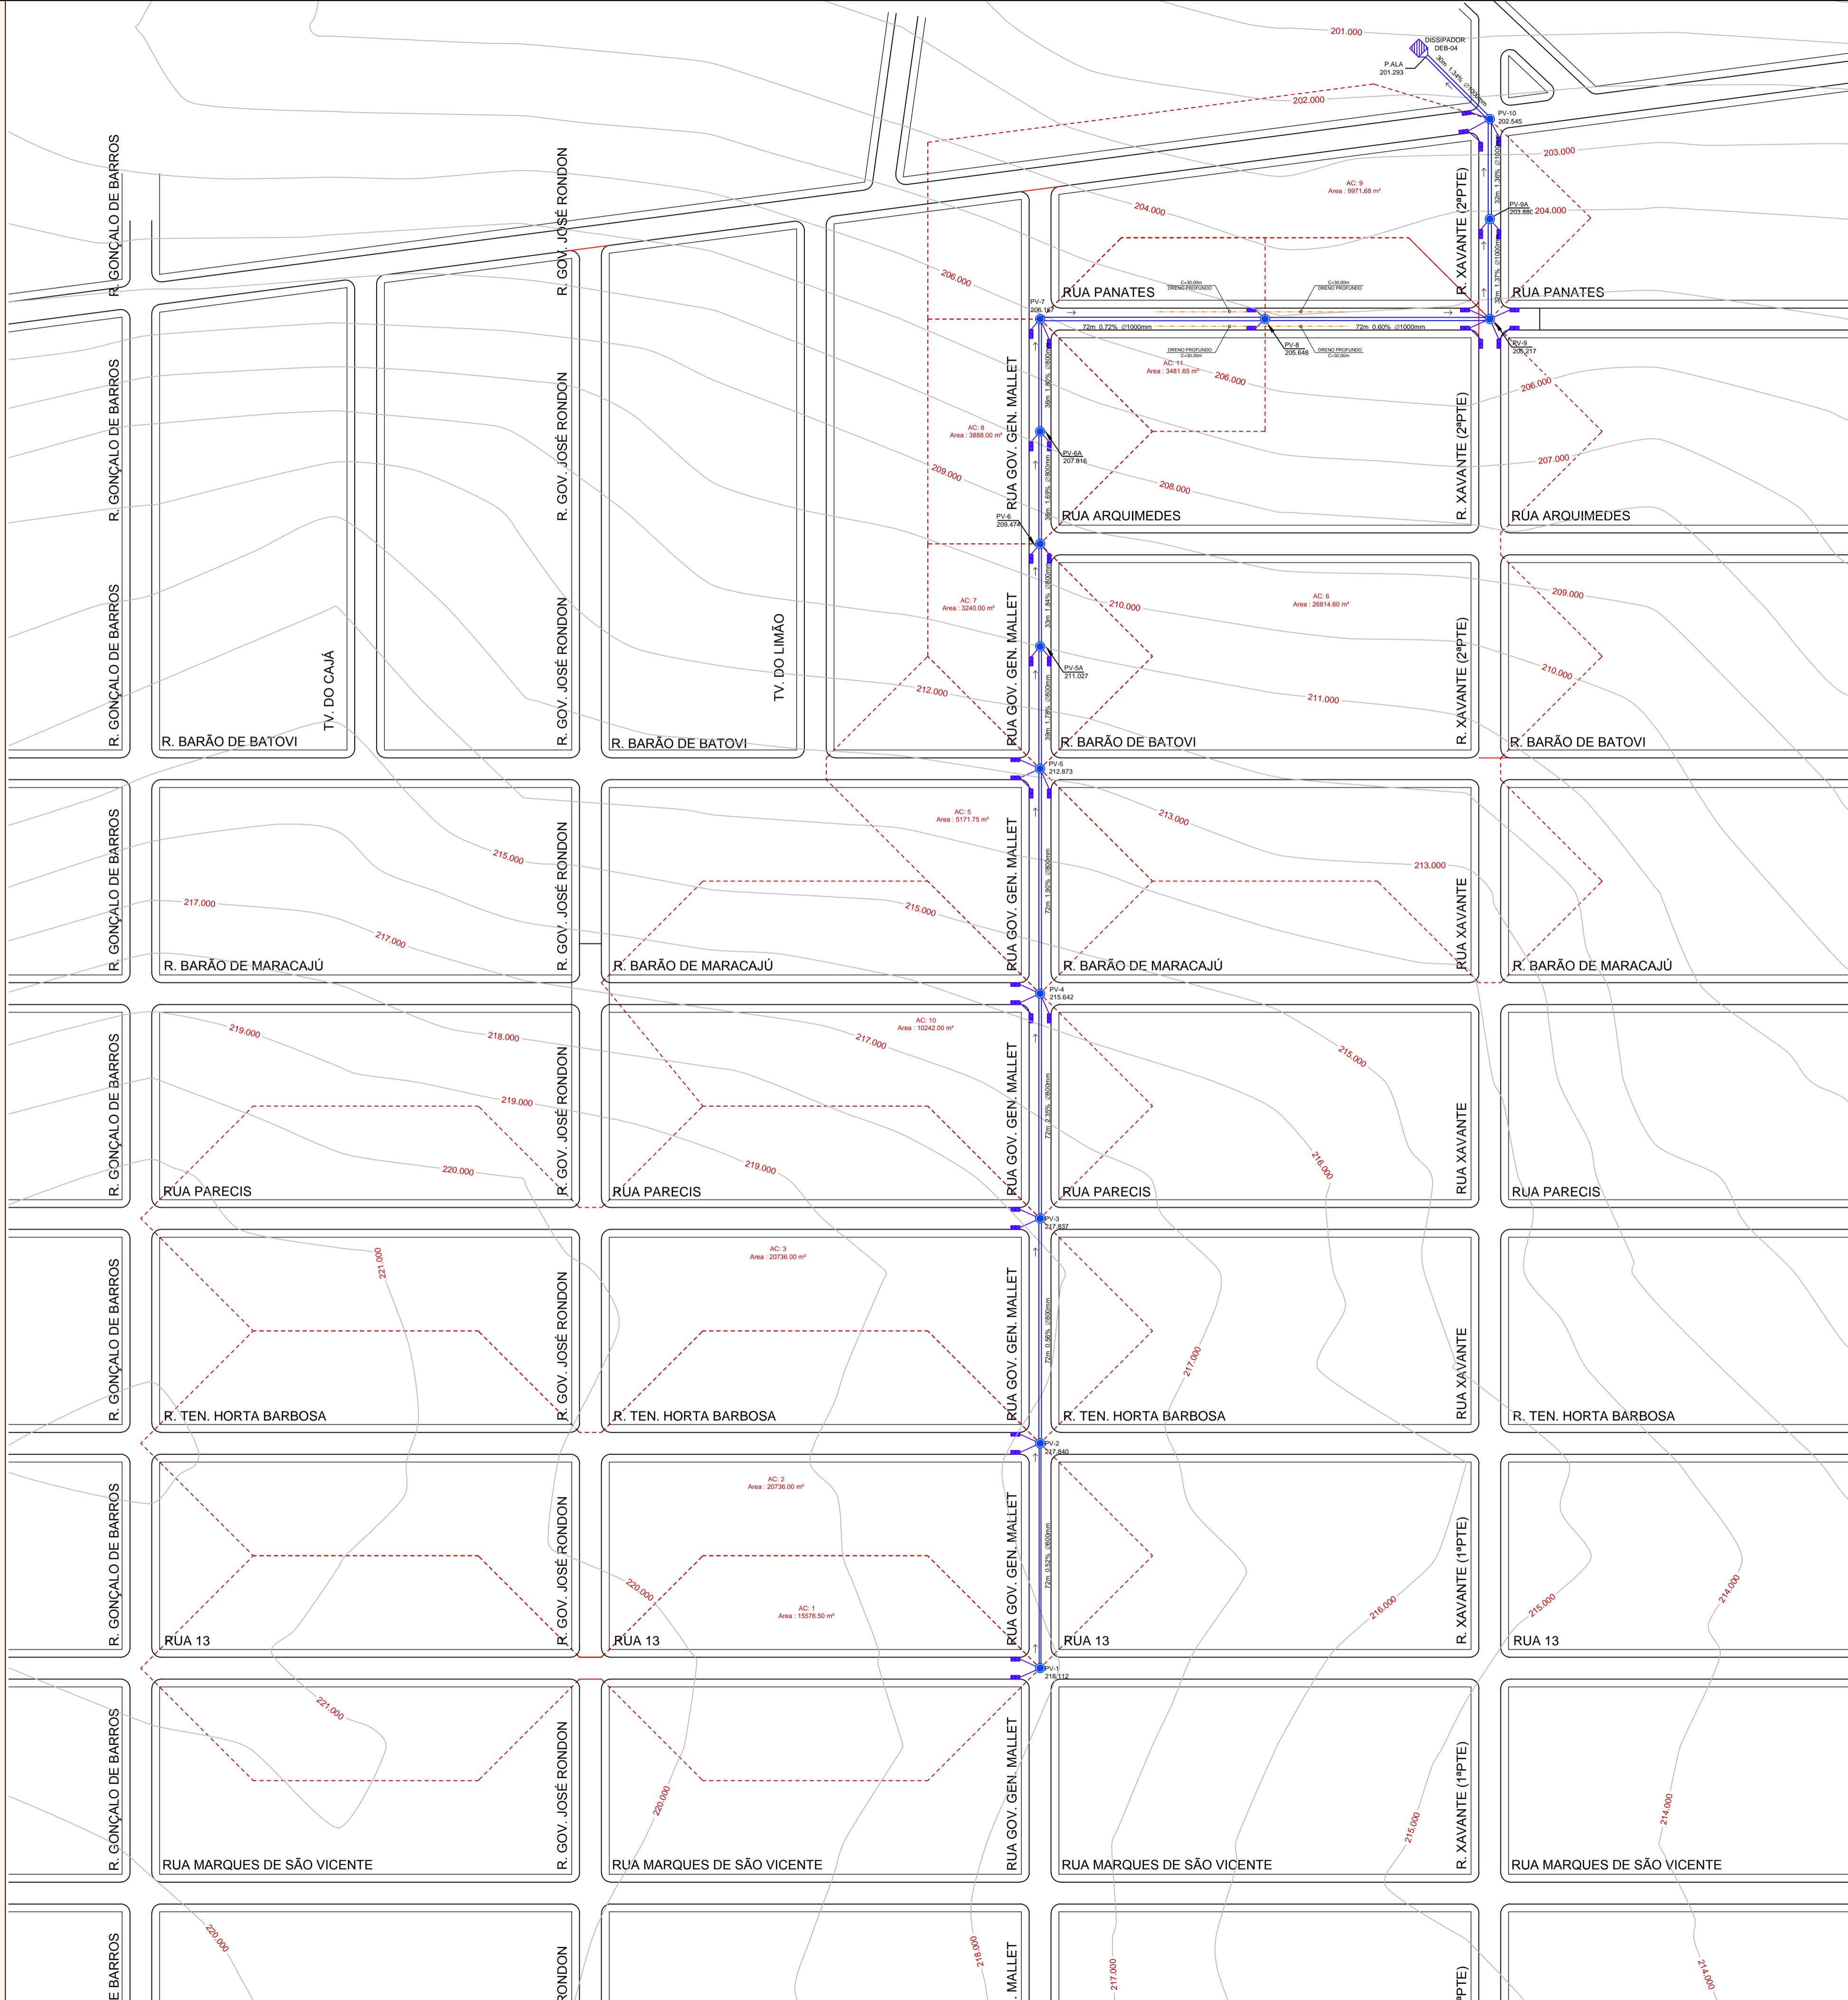



PLANTA BAIXA - GALERIA PLUVIAL

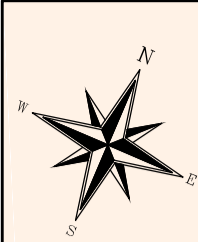

DETALHE LASTRO DE FUNDO DE VALA

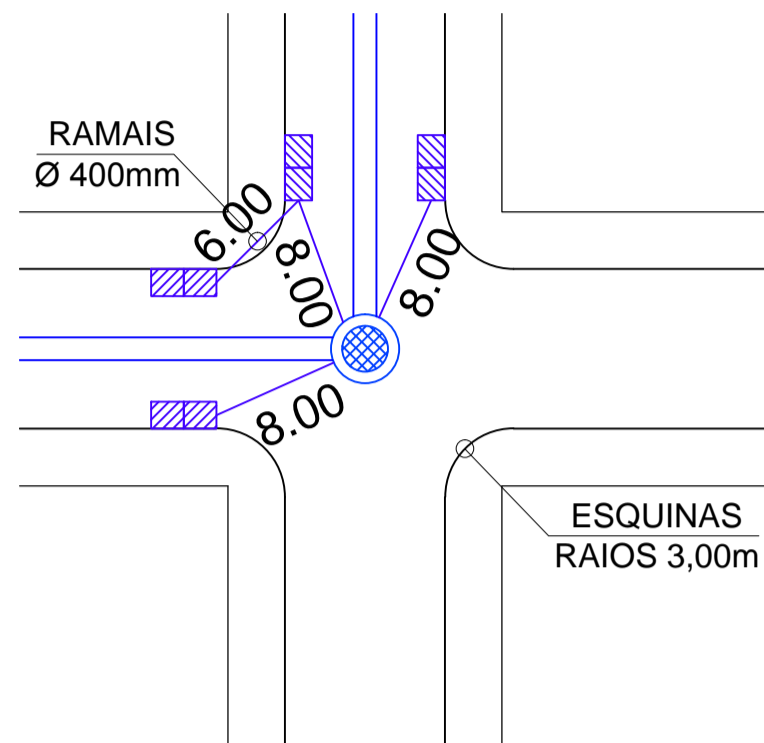

DETALHE DE GALERIA

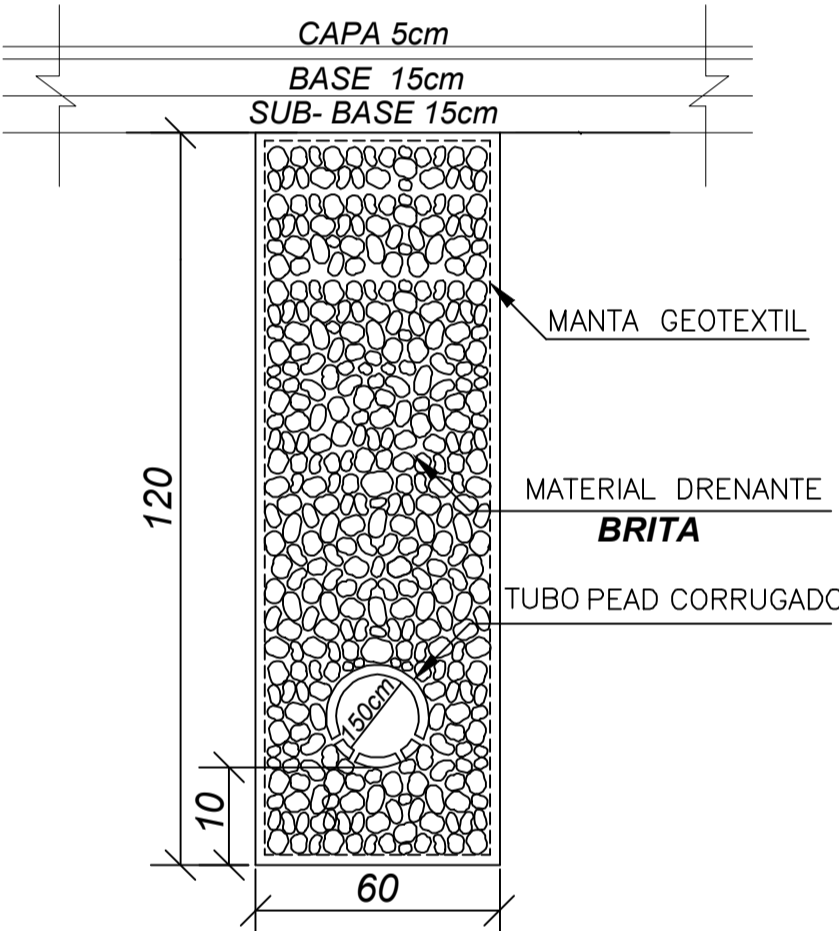

DET. DRENO PROFUNDO

MAPA DE GALERIA PLUVIAL		<div><div>TAC</div><div></div><div>ENGENHARIA</div></div>
OBRA: PAVIMENTAÇÃO E DRENAGEM - JARDIM PAULA II VÁRZEA GRANDE /MT		
PROPRIETÁRIO: PREFEITURA MUNICIPAL DE VÁRZEA GRANDE/MT		FOLHA 04/32
RESPONSÁVEL TÉCNICO - ELABORAÇÃO: FERNANDA LEOPOLDINO DA COSTA ENGENHEIRA CIVIL - CREA 1200943163		
RESPONSÁVEL TÉCNICO - EXECUÇÃO:		DESENHO: Fernanda / Eduardo
LEGENDA: PLANTA BAIXA ----- ÁREAS DE CONTRIBUIÇÃO —— GALERIA PROJETADA —— DRENO PROFUNDO		
APROVAÇÃO:		ESCALA INDICADA
		DATA Abril/2019