


CORTE AA'

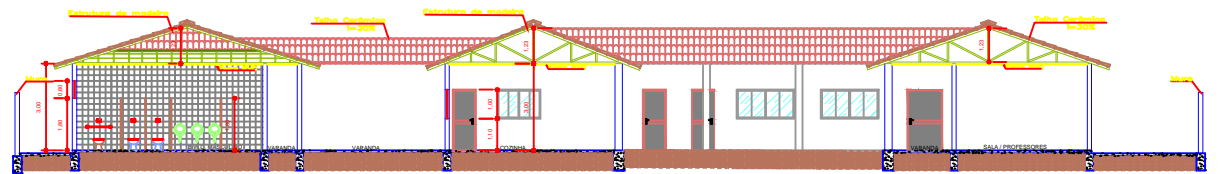

CORTE BB'



PREFEITURA MUNICIPAL DE
VÁRZEA GRANDE
amar • cuidar • acreditar

PREFEITURA MUNICIPAL DE VÁRZEA GRANDE

Av. Castelo Branco, Espaço Municipal, 2500 - Centro Sul, Várzea Grande/MT

CEP 78125-700 - Fone/Fax: 65 3688 8000

PROJETO:

EMEB ARMINDO DE ARRUDA CAMPOS

ASSUNTO:

CORTE
COBERTURA

DATA:

MARÇO/2019

UNIDADE:

METRO

ESCALA:

1/250

LOCALIZAÇÃO:

JARDIM DAS FLORES - RUA MORENINHA

AUTOR DO PROJETO

DIOGO FRANCISCO ZANINI
ENGENHEIRO CIVIL- CREA MT - 042355

FOLHA:

2/3