



RIO CUIABÁ

RELAÇÃO DE MATERIAIS						
ITEM	DESCRIÇÃO	DN	DN2	PN	COMPRIM.(mm)	QUANTIDADE
1	Redução com flanges concêntrica	250	200	10	-	2
2	Redução com flanges concêntrica	400	250	10	-	2
3	Extremidade flange e ponta para juntas JTE	400	-	10	-	5
4	Tubo com flanges	400	-	10	300	4
5	Junta de desmontagem travada axialmente	400	-	10	-	2
6	Válvula borboleta com flanges e volante na posição 1	400	-	10	-	2
7	Curva 90° com flanges	400	-	10	-	3
8	Válvula de retenção com flanges	400	-	10	-	2
9	Tê com flanges	400	100	10	-	1
10	Mangote flexível	400	-	10	30.000	1
11	Motobomba com flutuante Q: 150l/s Hm: 76m.c.a	-	-	-	-	2

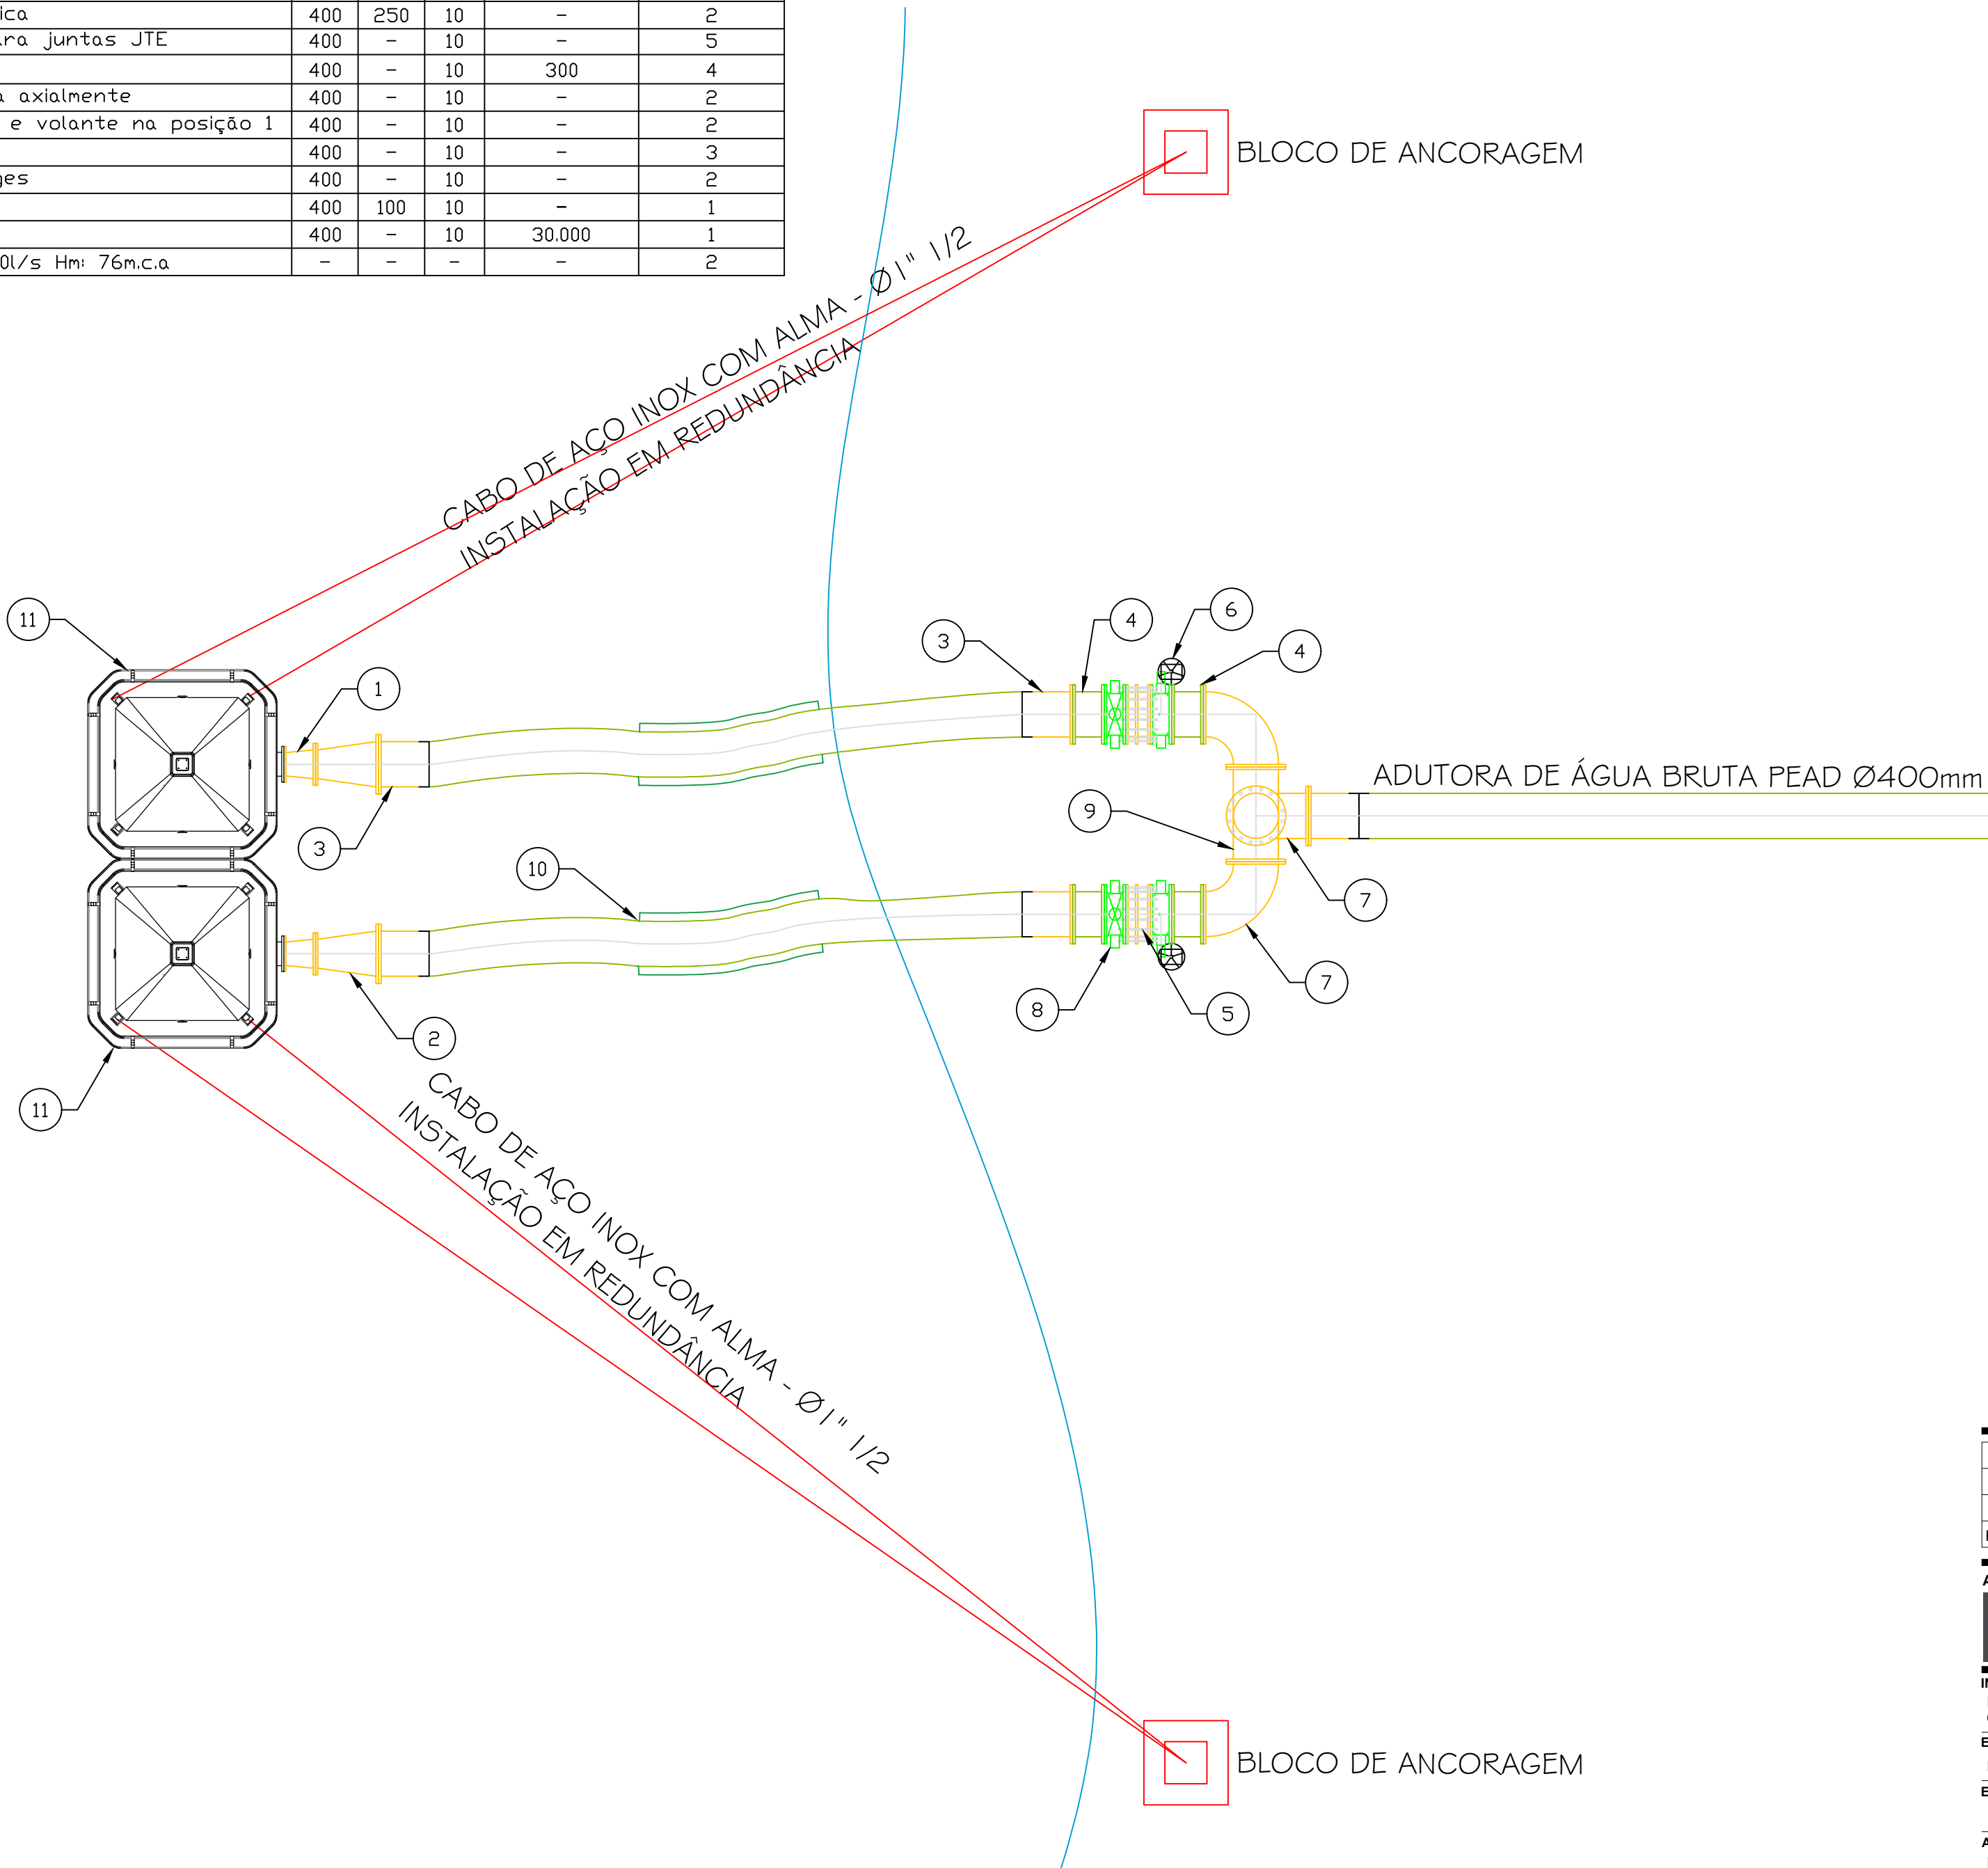

REV. Nº	DATA	DESCRIÇÃO

AUTOR DO PROJETO:



EXCELÊNCIA ENGENHARIA E MEIO AMBIENTE LTDA EPP
00.564.373/0001-95

Eng. Fernando dos Santos Sanches
CREA: 1211025730

INTERESSADO:
DAE - DEPARTAMENTO DE ÁGUA E ESGOTO DE VÁRZEA GRANDE
CNPJ: 02.555.079/0001-42

EMPREENDIMENTO:
ETA - BOM SUCESSO - VG/MT.

ENDEREÇO:
Rod MT 050, Jardim Botânico, Várzea Grande - MT
Latitude: 15°42'37.08"S// Longitude: 56° 8'12.10"O

ASSUNTO:
Estação de Tratamento de Água
Captação - Detalhe

NOMENCLATURA:		FOLHA:
		001 / 003

DATA: 23/11/21	ESCALA: INDICADA
--------------------------	----------------------------