


LEGENDA:

— ADUTORA DE ÁGUA BRUTA



PRESSÃO (mca)
COTA INICIAL (m)
COTA FINAL (m) PROFUNDIDADE NÓ DO NÓ

TRECHO
ØDIÂMETRO (mm) MATERIAL

COMPRIMENTO (m)

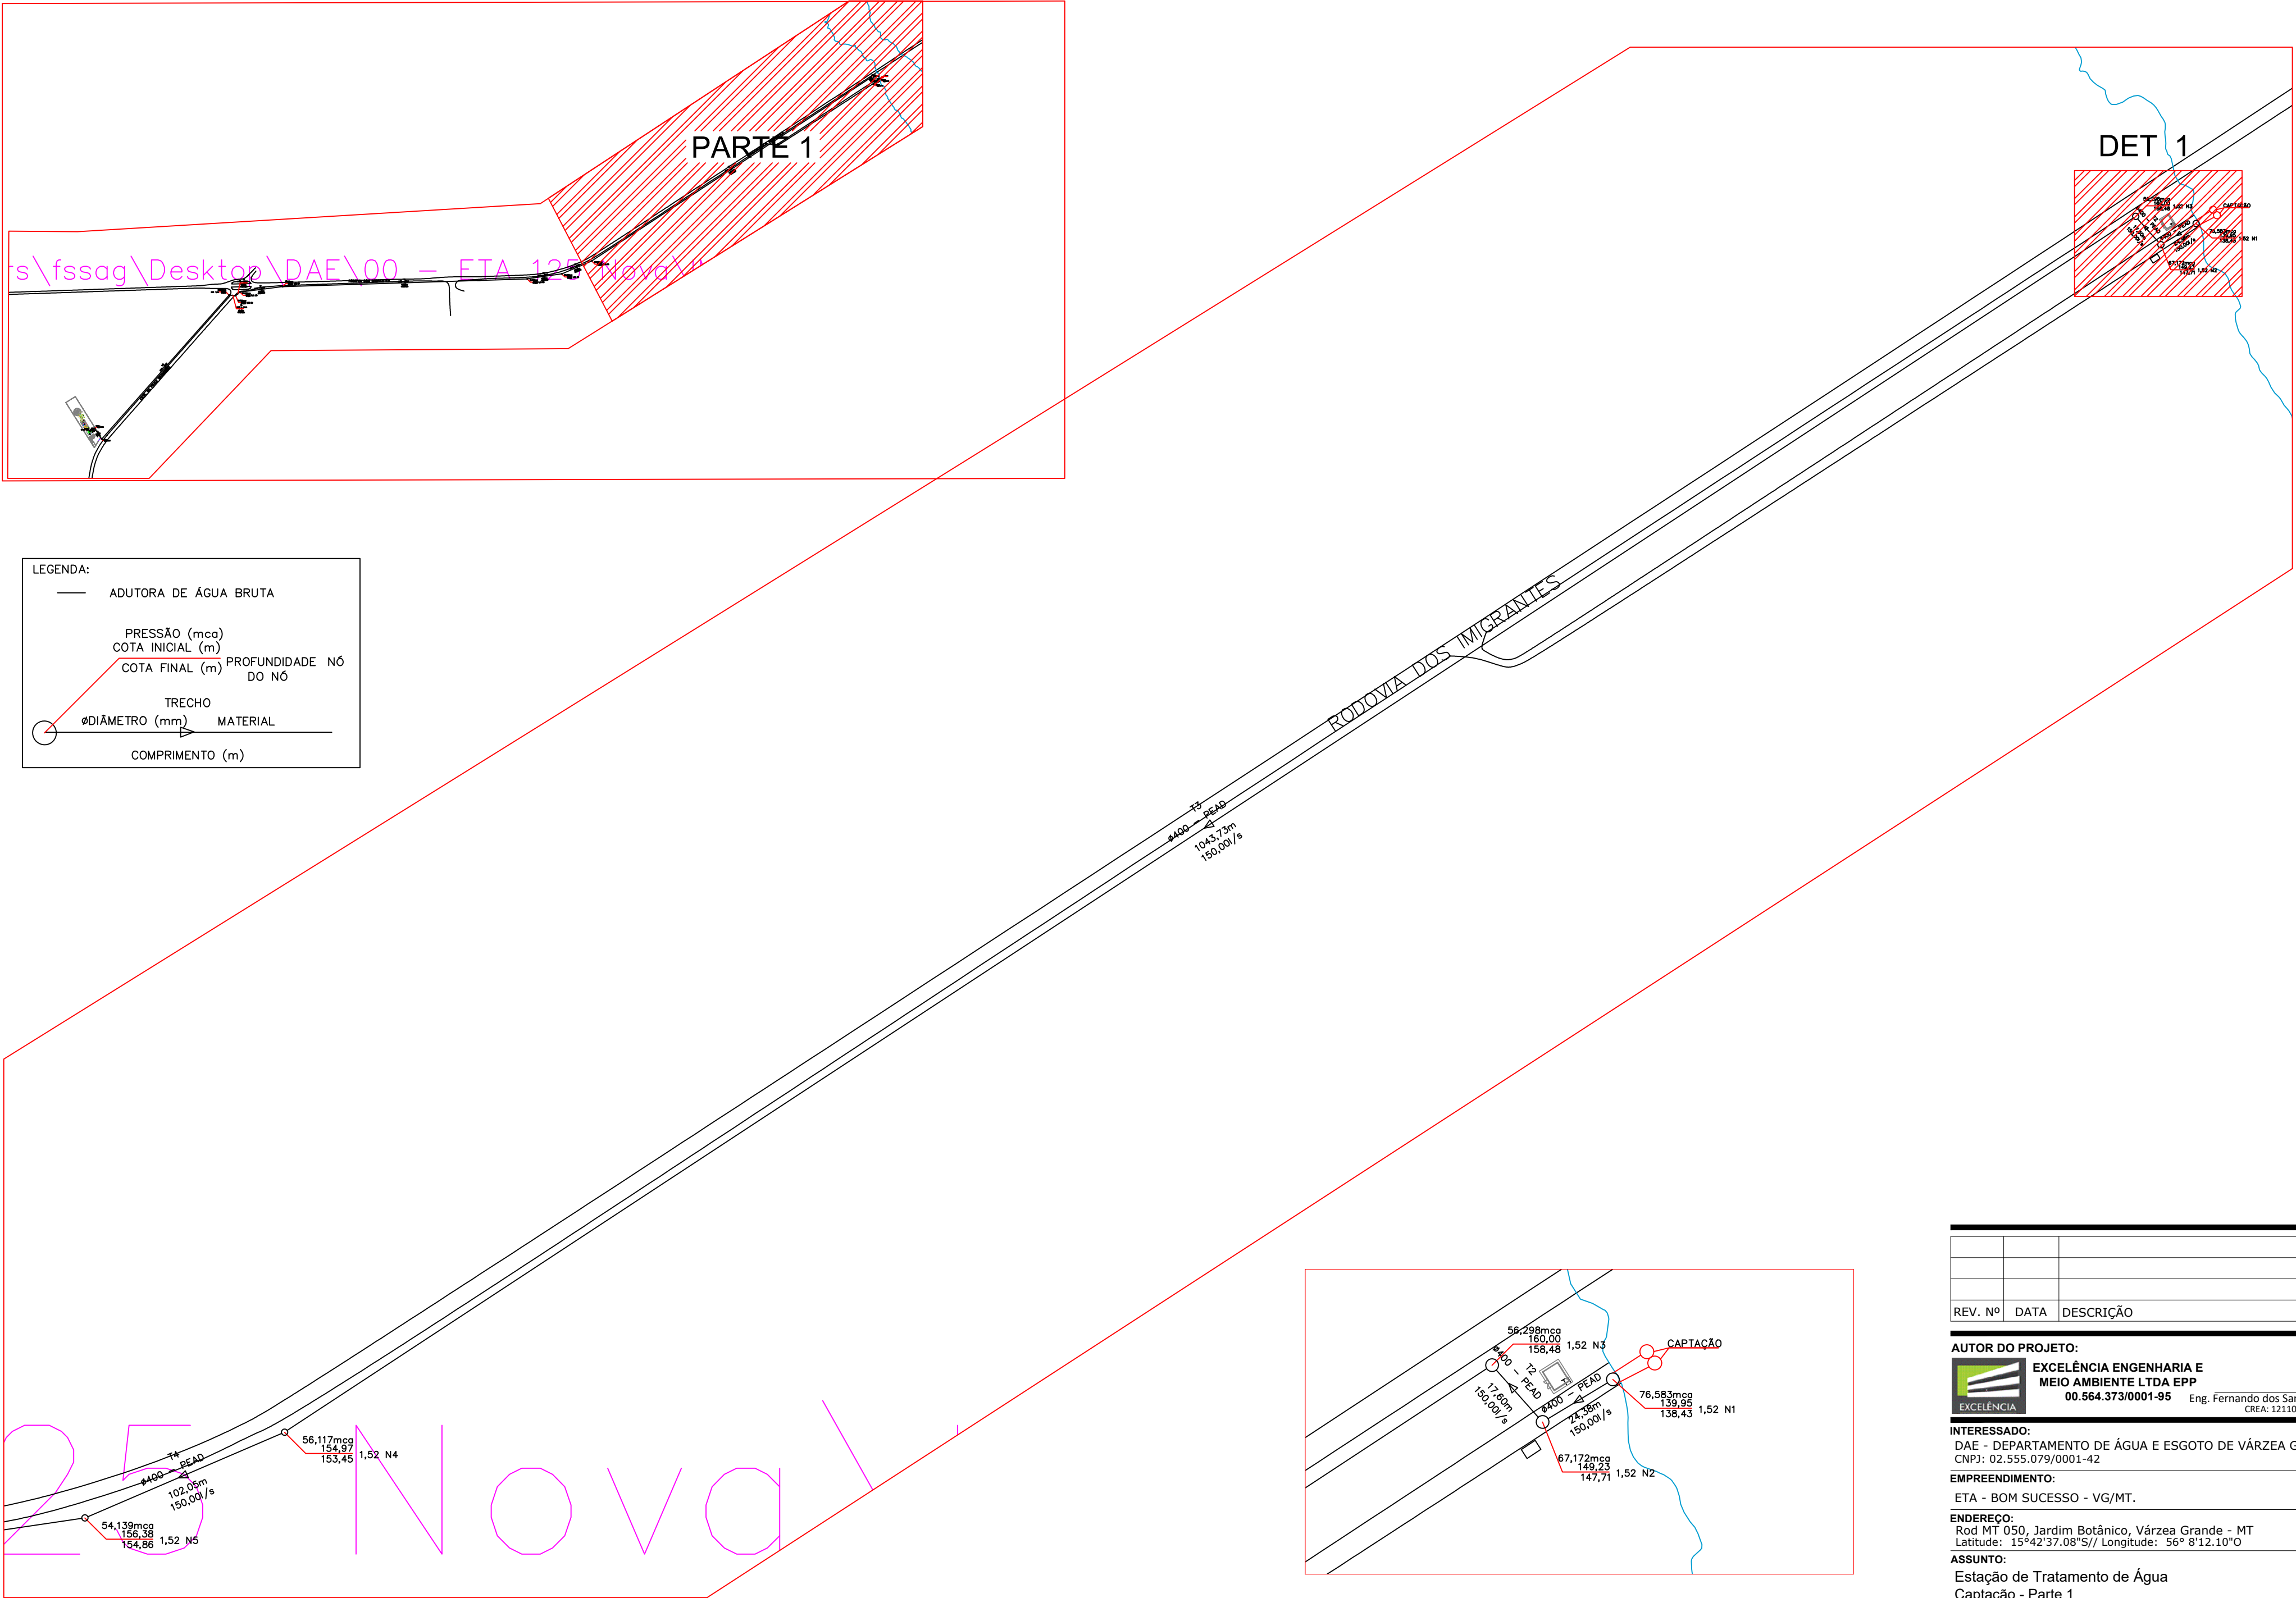

DET 1

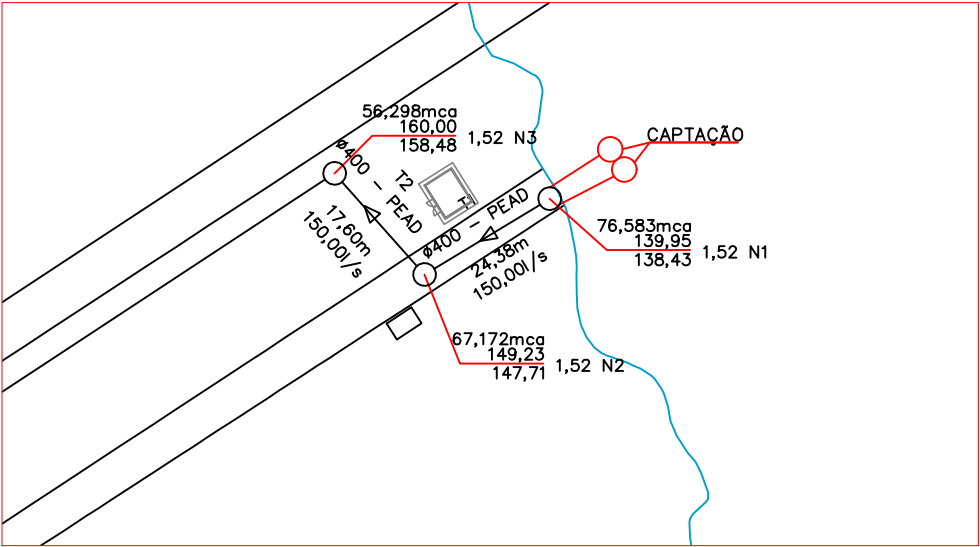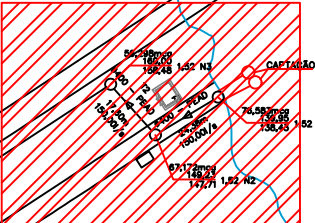

REV. Nº	DATA	DESCRIÇÃO

AUTOR DO PROJETO:

EXCELÊNCIA ENGENHARIA E MEIO AMBIENTE LTDA EPP
00.564.373/0001-95 Eng. Fernando dos Santos Sanches
CREA: 1211025730

INTERESSADO:
DAE - DEPARTAMENTO DE ÁGUA E ESGOTO DE VÁRZEA GRANDE
CNPJ: 02.555.079/0001-42

EMPREENDIMENTO:
ETA - BOM SUCESSO - VG/MT.

ENDEREÇO:
Rod MT 050, Jardim Botânico, Várzea Grande - MT
Latitude: 15°42'37.08"S/ Longitude: 56° 8'12.10"O

ASSUNTO:
Estação de Tratamento de Água
Captação - Parte 1

NOMENCLATURA:

DATA:
23/11/21

ESCALA:
INDICADA

FOLHA:
002 / 003