

CORTE EE'

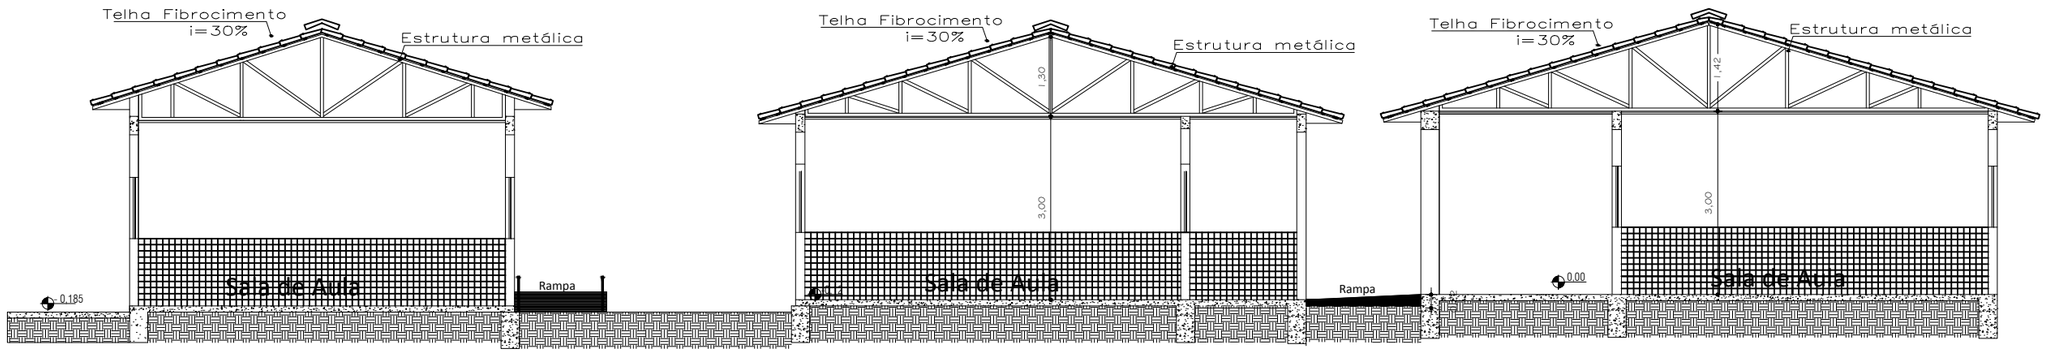

CORTE FF'

PREFEITURA MUNICIPAL DE VÁRZEA GRANDE
amar - cuidar - acreditar

PREFEITURA MUNICIPAL DE VÁRZEA GRANDE
Av. Castelo Branco, Espaço Municipal, 2500 - Centro Sul, Várzea Grande/MT
CEP 78125-700 - Fone/Fax: 65 3688 8000

AUTOR DO PROJETO: THIAGO ANTONIO LAVRATI, ENGENHEIRO CIVIL, CREA-MT 031348	OBRA: REFORMA EMEB JULIO DOMINGOS DE CAMPOS	PROJETO: ARQUITETÔNICO, EMEB JULIO DOMINGOS DE CAMPOS	ASSUNTO: CORTES E-E F-F		FOLHA: 08/09
		LOCALIZAÇÃO: RUA LUÍS PEDDRO DE LIMA N° S/N, CAPÃO GRANDE	DATA: 10/01/2018	UNIDADE: METRO	ESCALA: S/E