

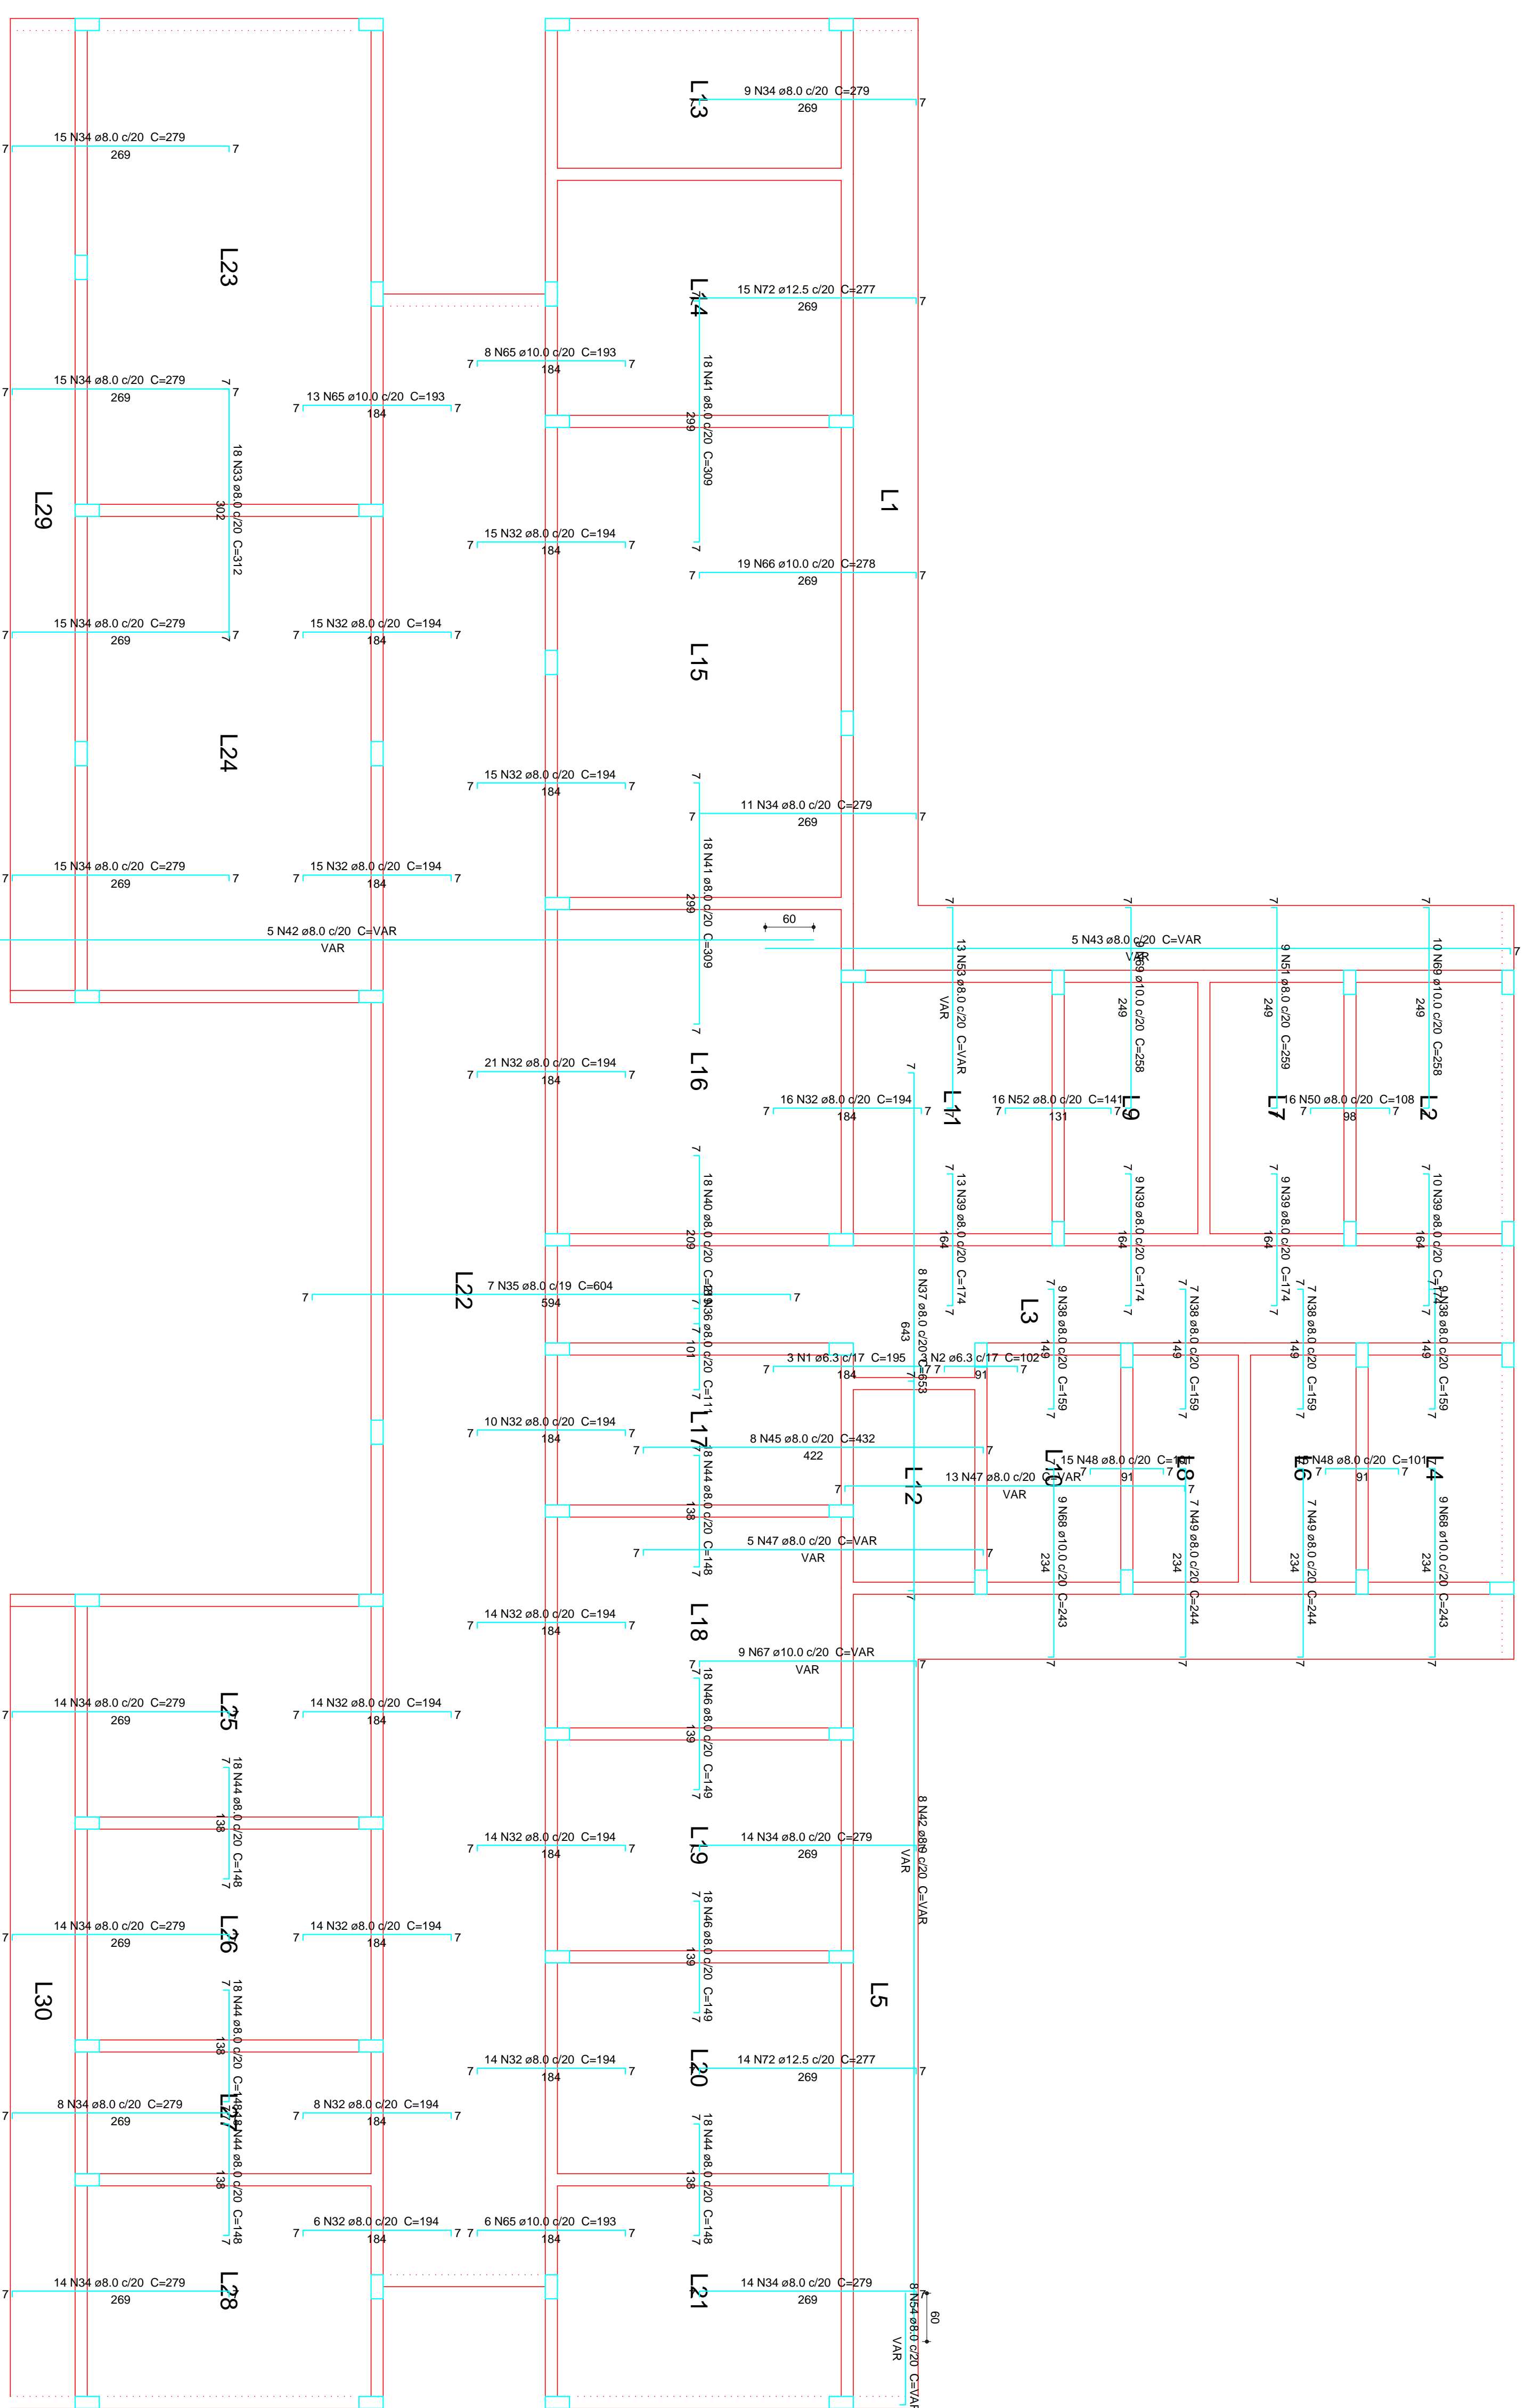



Armação negativa das lajes do pavimento PLATBANDA 1
escala 1:50

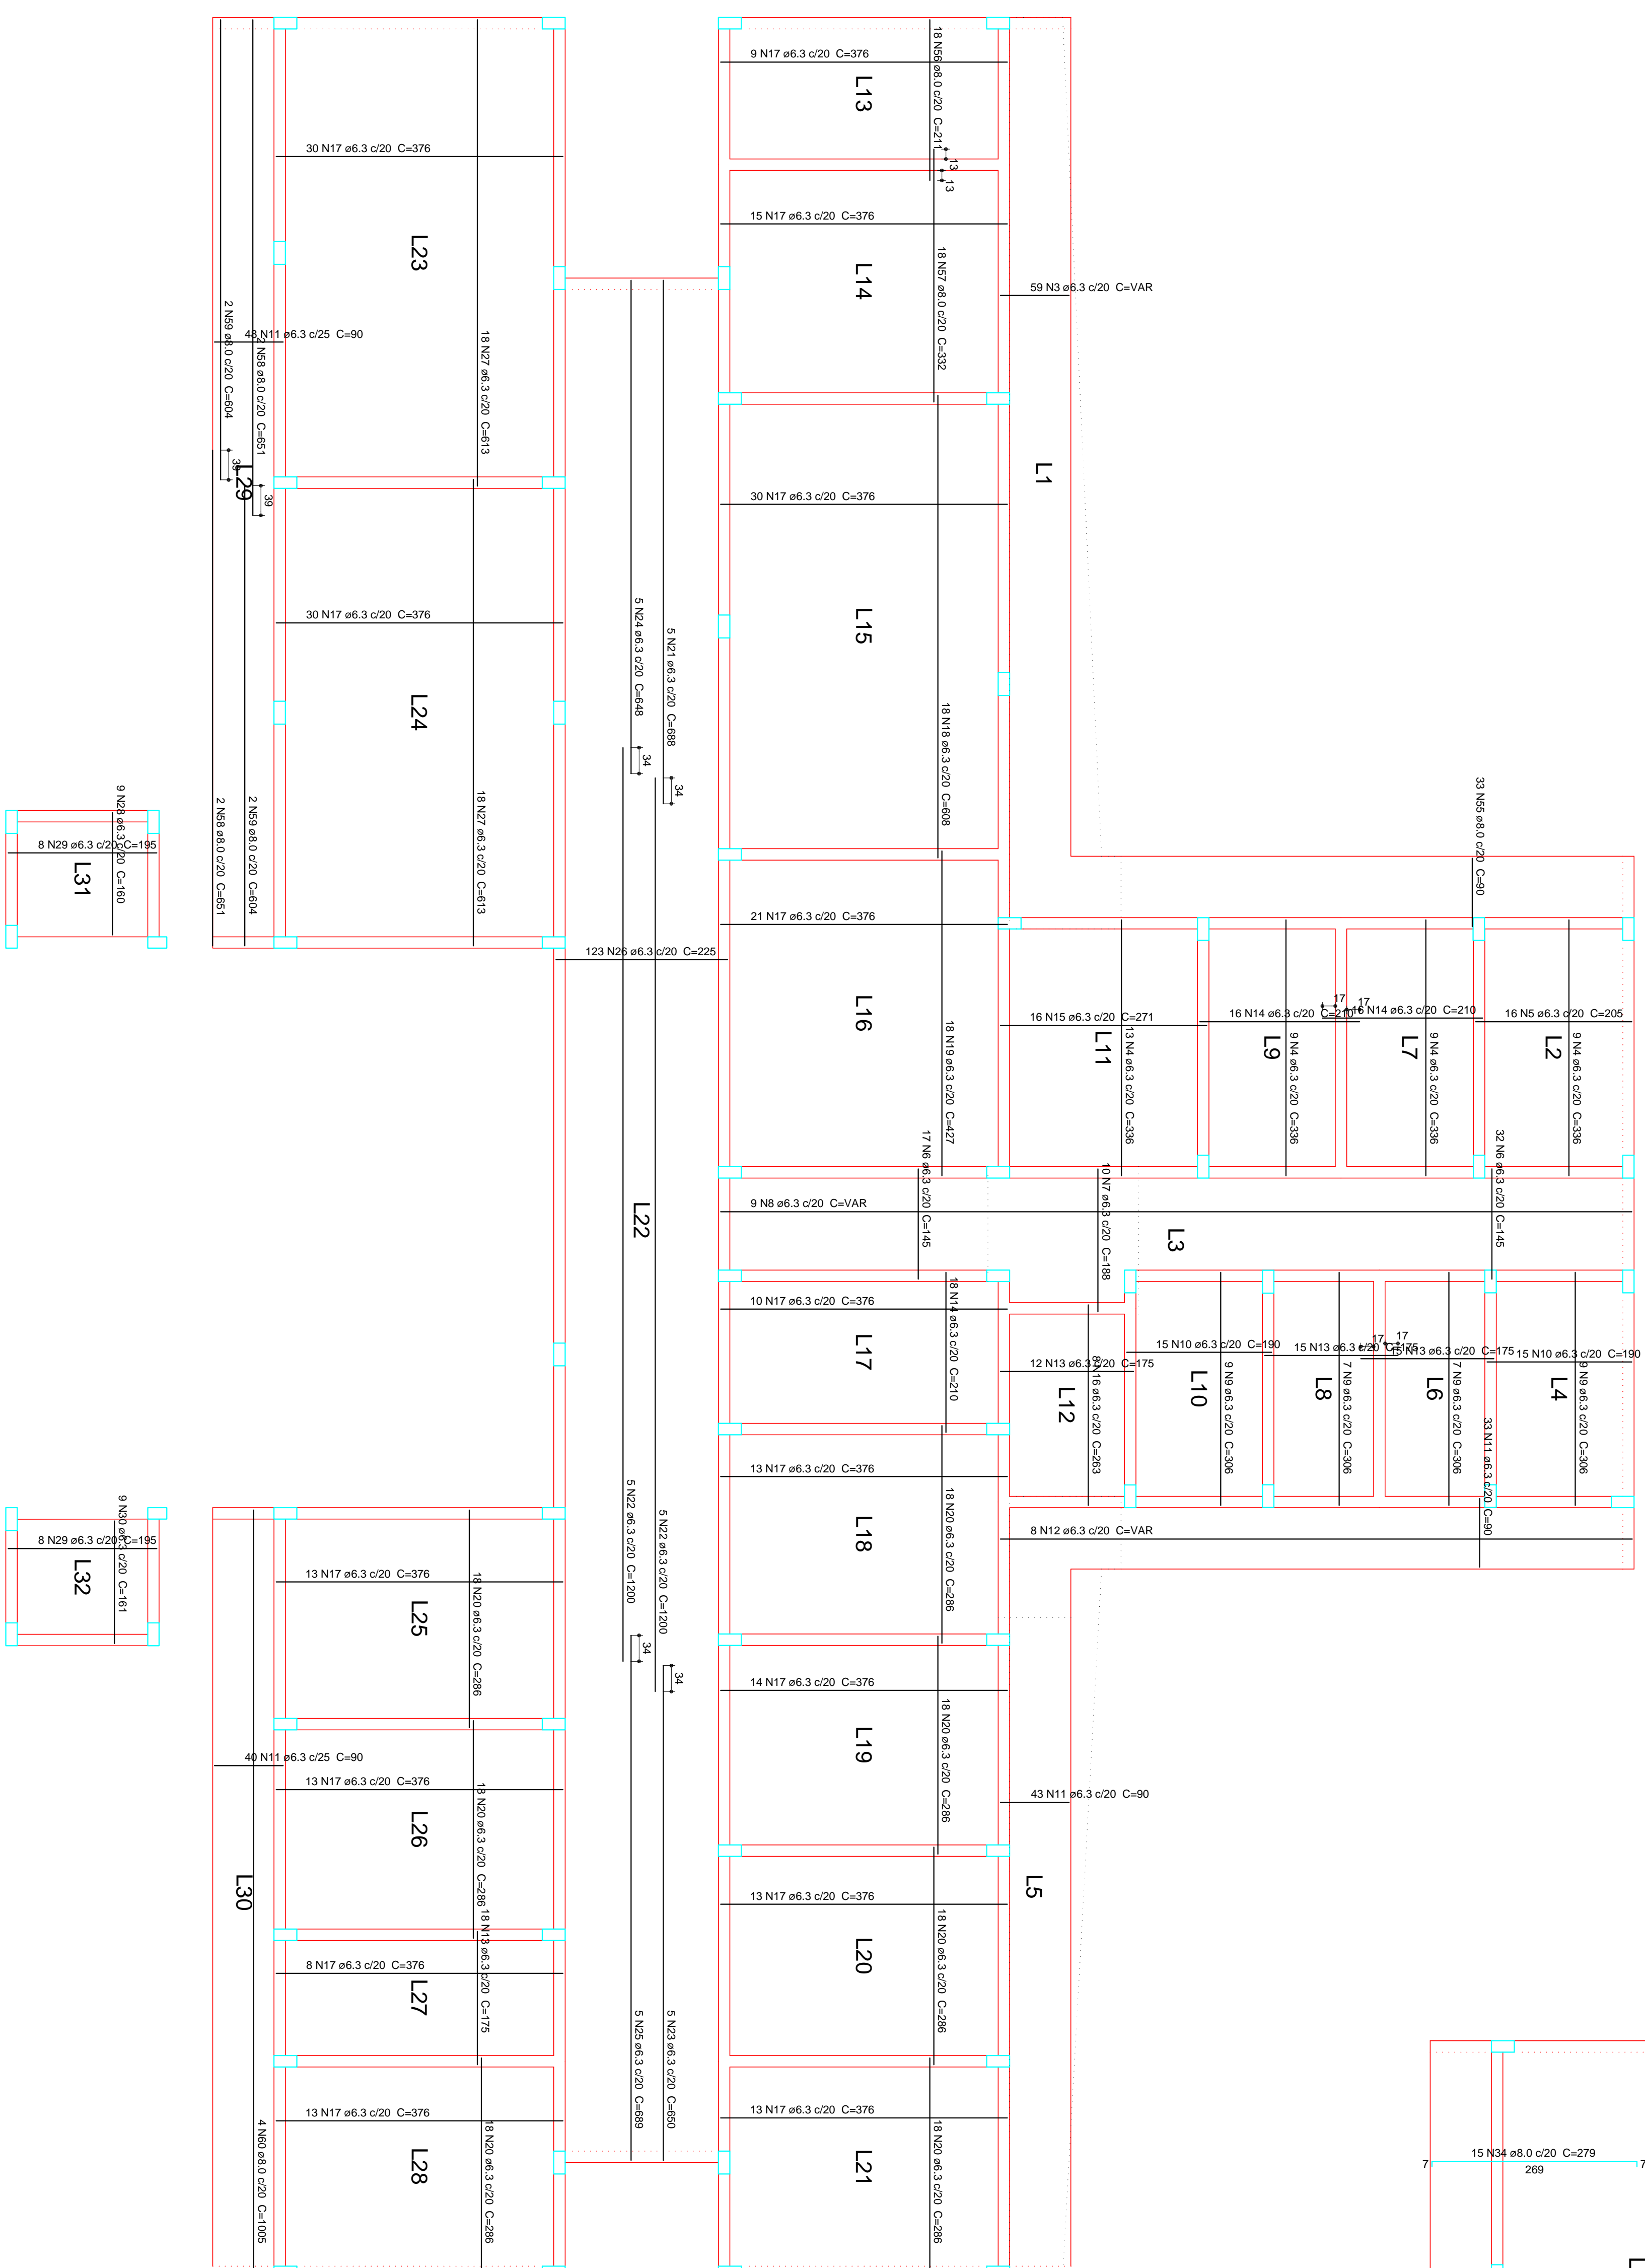

Armação negativa das lajes do pavimento CINTA
escala 1:50

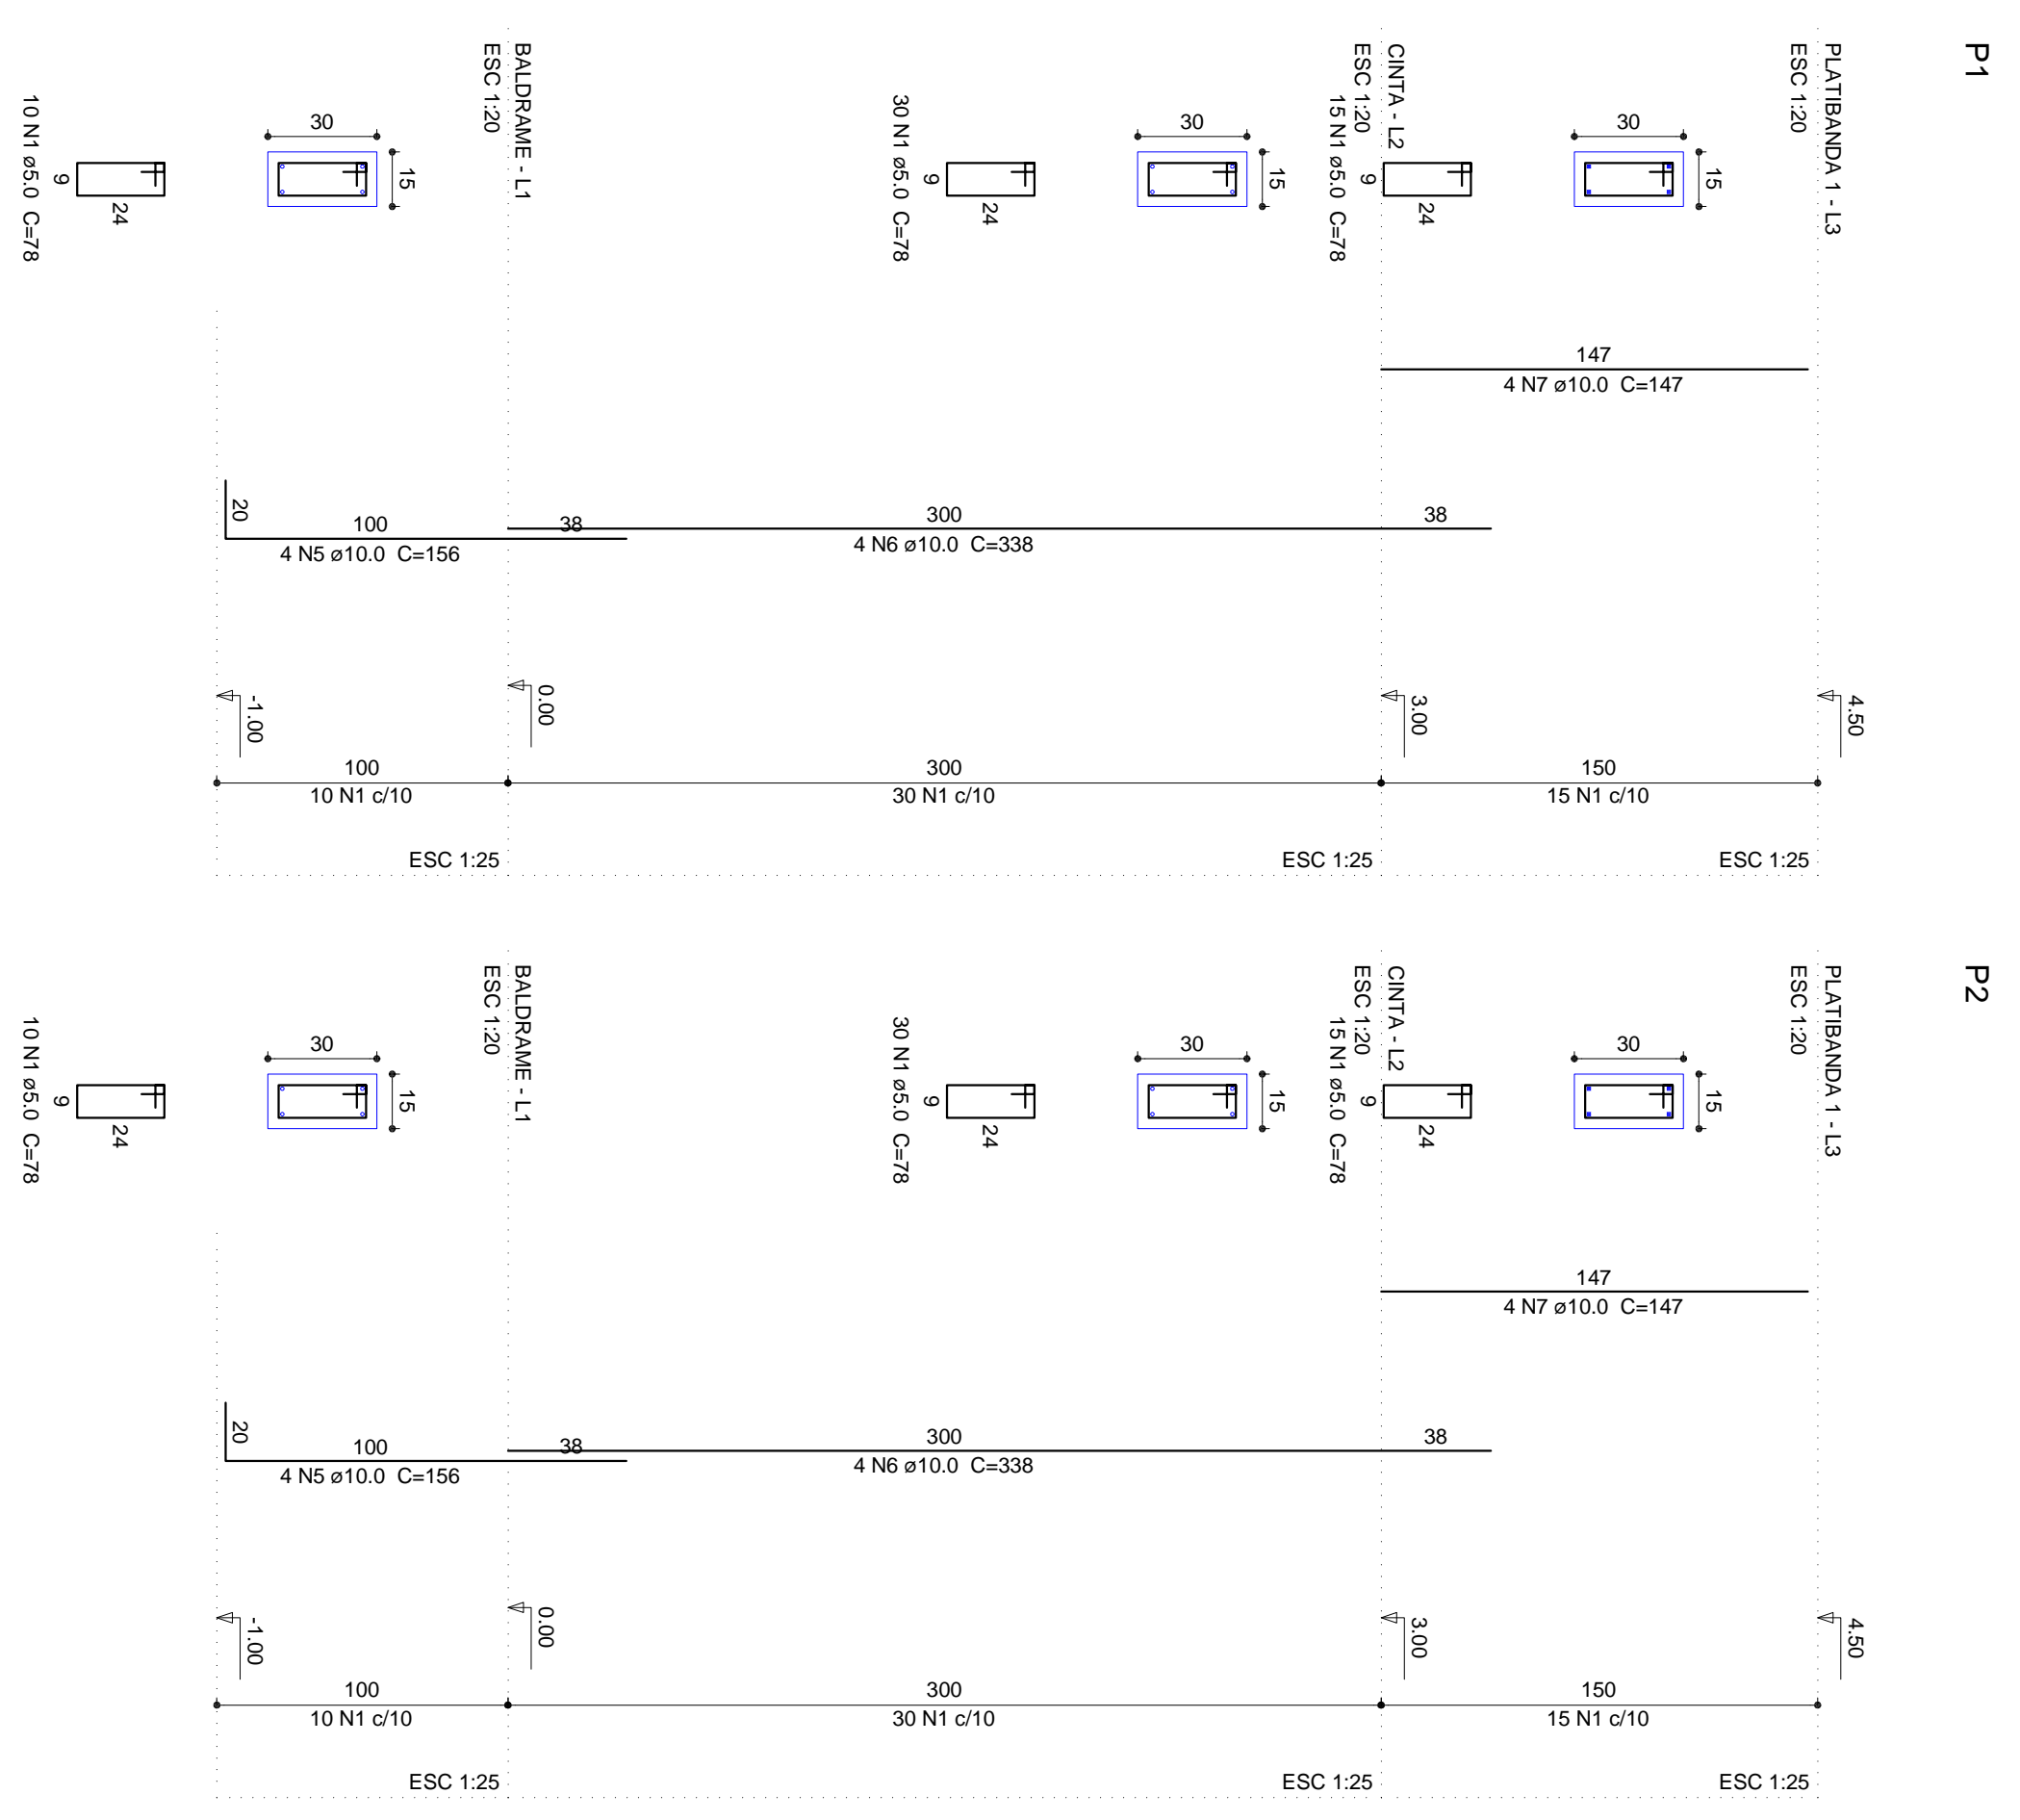

<div style="text-align: right;"> Contorno 08 CIEA </div>					
			<div style="text-align: center;">  <p>ASSOCIAÇÃO MATO-GROSSENSE DOS MUNICÍPIOS</p> <p>Coordenação Técnica e de Projetos</p> <p>SITE: www.ammg.org.br E-MAIL: coordenadoprojetos@ammg.org.br</p> <p>Adm. Valdecir Luiz Colle</p> </div>		
Tipo de Obra:	Institucional	Motivadores:	Catenação		
Obras:	UBS - TIPO II				
Proprietário:	Prefeitura Municipal de Vazios Gerais - MT				
Endereço:					
Autor do Projeto:					
Responsável Técnico p/ obra:					
Assunto: LAJES E PILARES				Projeto Estrutural	
				Quadro de Áreas	
Data: _____ Semestre de 2014		AUT: _____ Iniciado		<div style="border: 1px solid black; padding: 5px; width: fit-content;"> FOI AMAR 08 /15 </div>	
Análise: _____		Desenho: _____ Grupo Matheus Silva			