


PROJETO DE COBERTURA

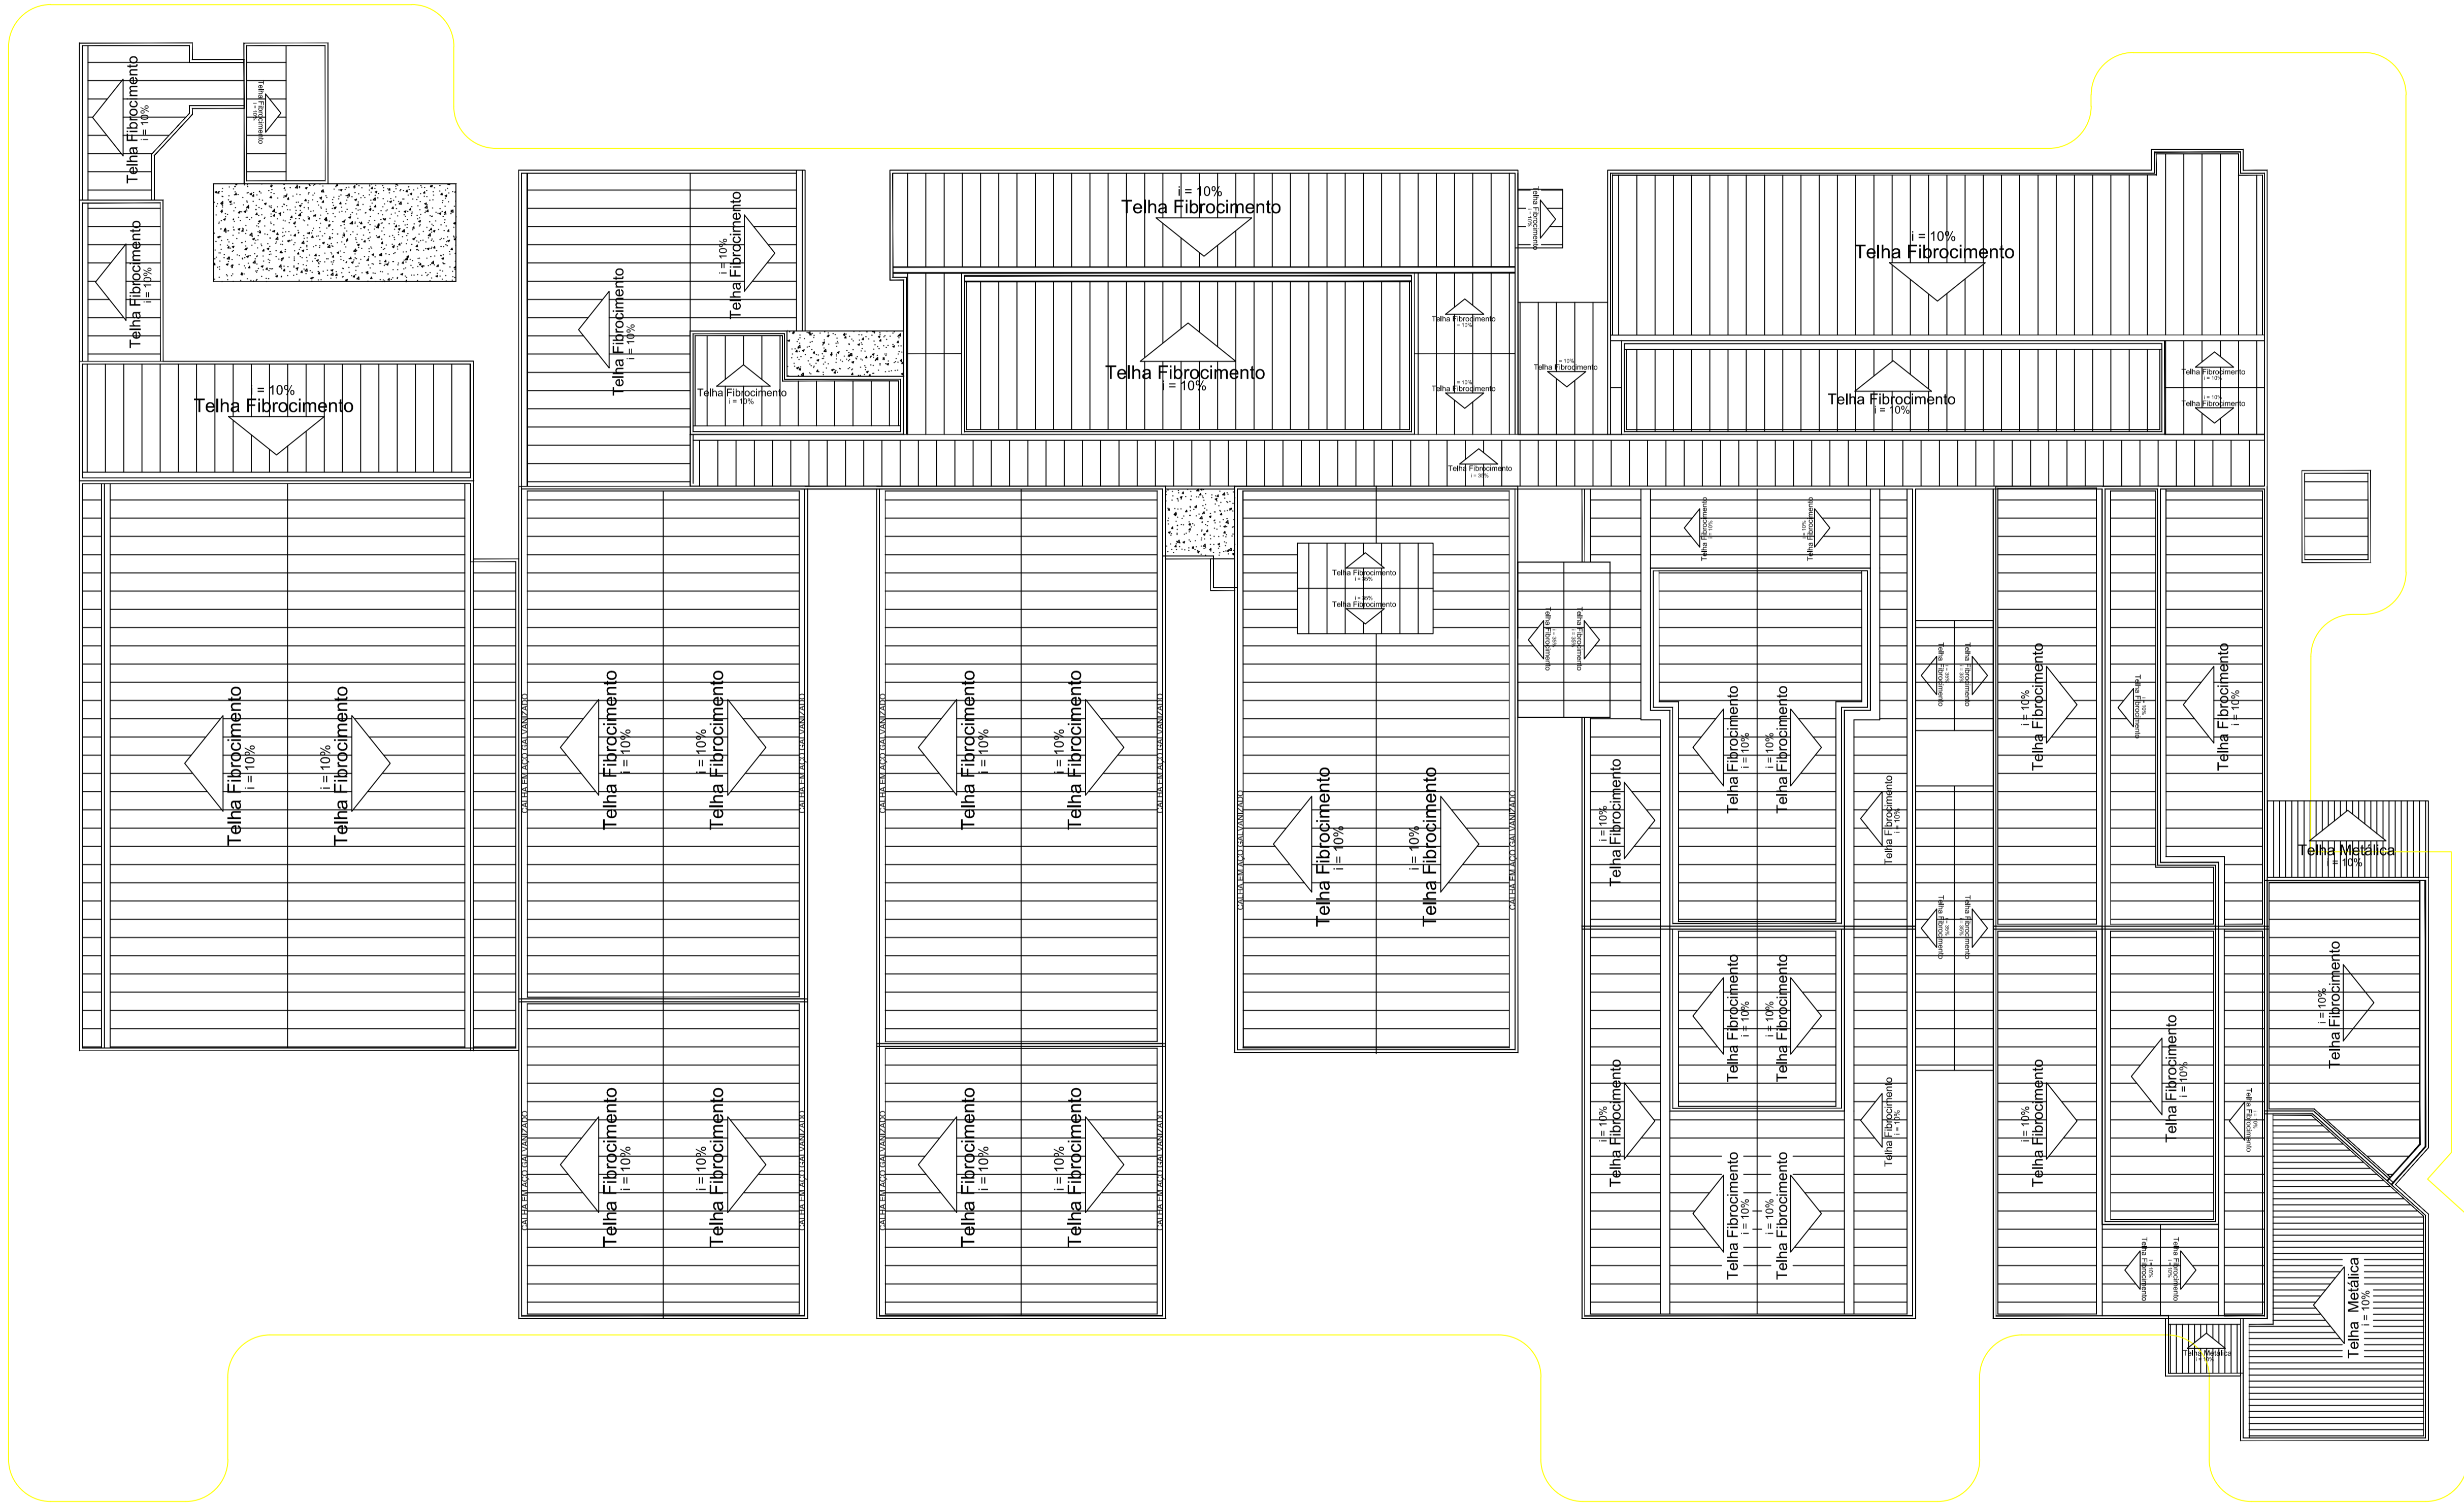

PLANTA DE COBERTURA
ESCALA: 1/200

PREFEITURA MUNICIPAL DE VÁRZEA GRANDE - MT			
SECRETARIA MUNICIPAL DE SAÚDE			
HOSPITAL E PRONTO SOCORRO MUNICIPAL DE VÁRZEA GRANDE (HPSMVG)			
REFORMA E AMPLIAÇÃO DA PORTA DE ENTRADA (HPSMVG)			
REF: PLANTA DE COBERTURA			
ESCALA:	DATA:	PRANCHA:	
1/200	19/02/2018	03/04	