


SETOR CÂMARA  
HIPERBÁRICA

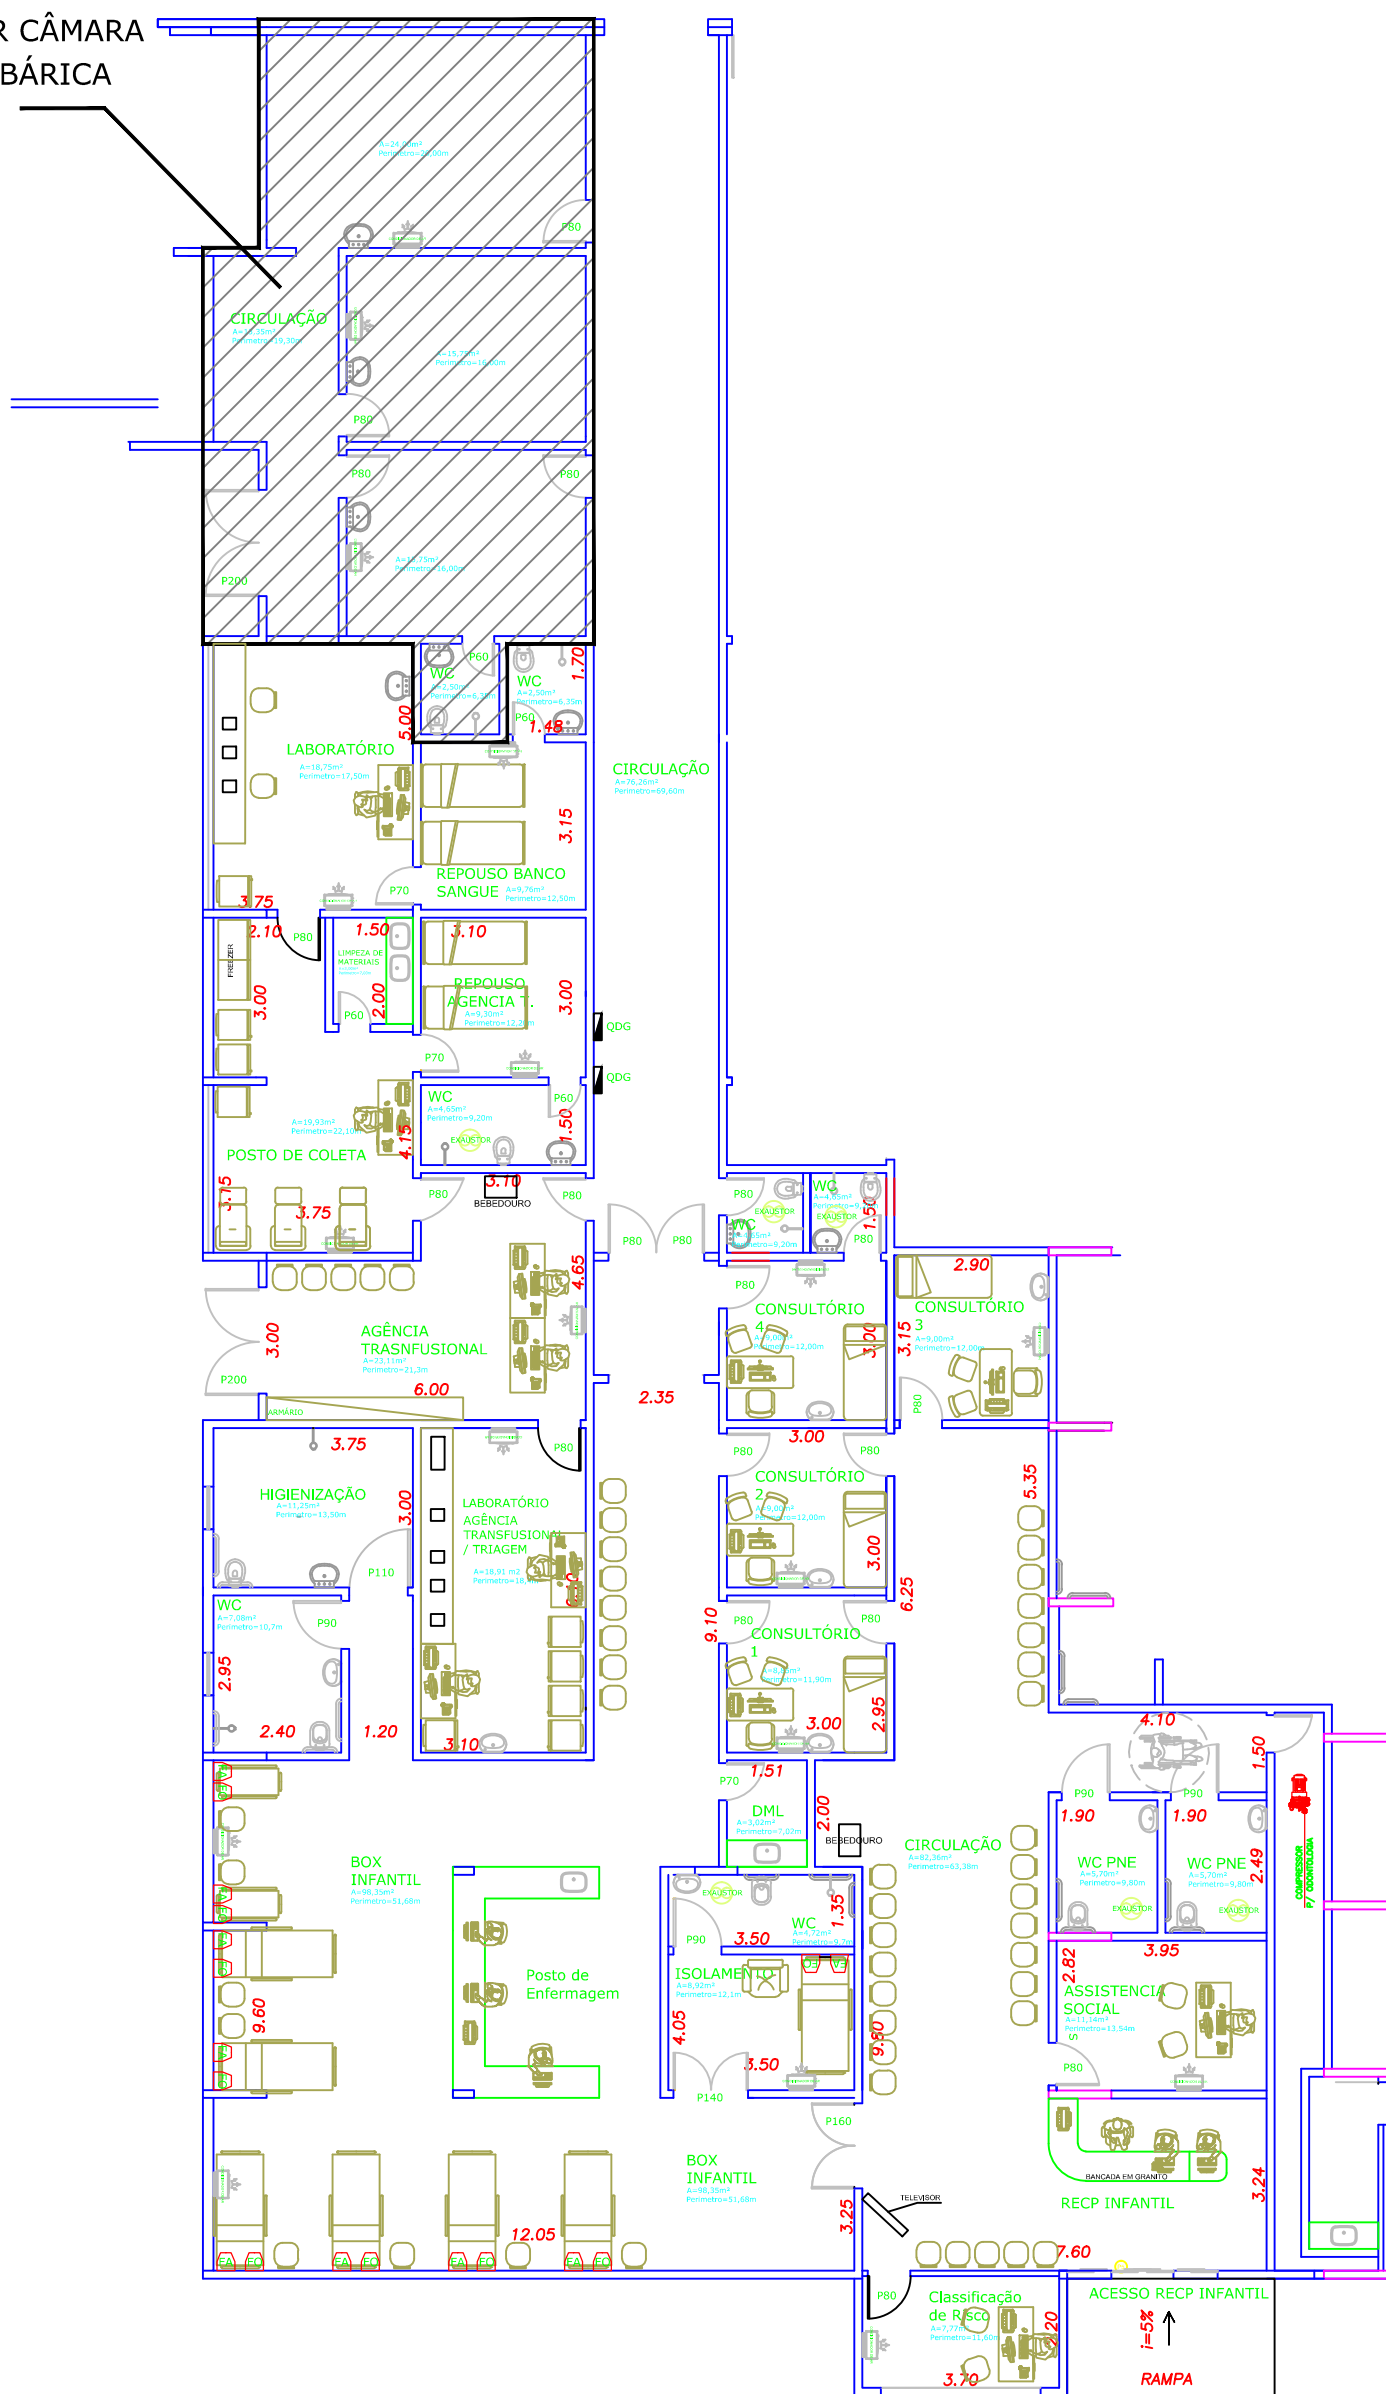

PREFEITURA MUNICIPAL DE  
**VÁRZEA GRANDE**  
*amar - cuidar - acreditar*

## PREFEITURA MUNICIPAL DE VÁRZEA GRANDE

Av. Castelo Branco, Espaço Municipal, 2500 – Centro Sul, Várzea Grande/MT  
CEP 78125-700 – Fone/Fax: 65 3688 8000

PROJETO:

HPSMVG  
PLANTA BAIXA – BLOCO E

LOCALIZAÇÃO:

AVENIDA DA ALZIRA SANTANA, S/N  
BAIRRO: NOVA VÁRZEA GRANDE – VÁRZEA GRANDE – MT

ASSUNTO:

PLANTA BAIXA

DATA:  
fev/2019

ESCALA:  
INDICADA

FOLHA N°

02/05