


Elevador


Passarela




Pavimento Superior

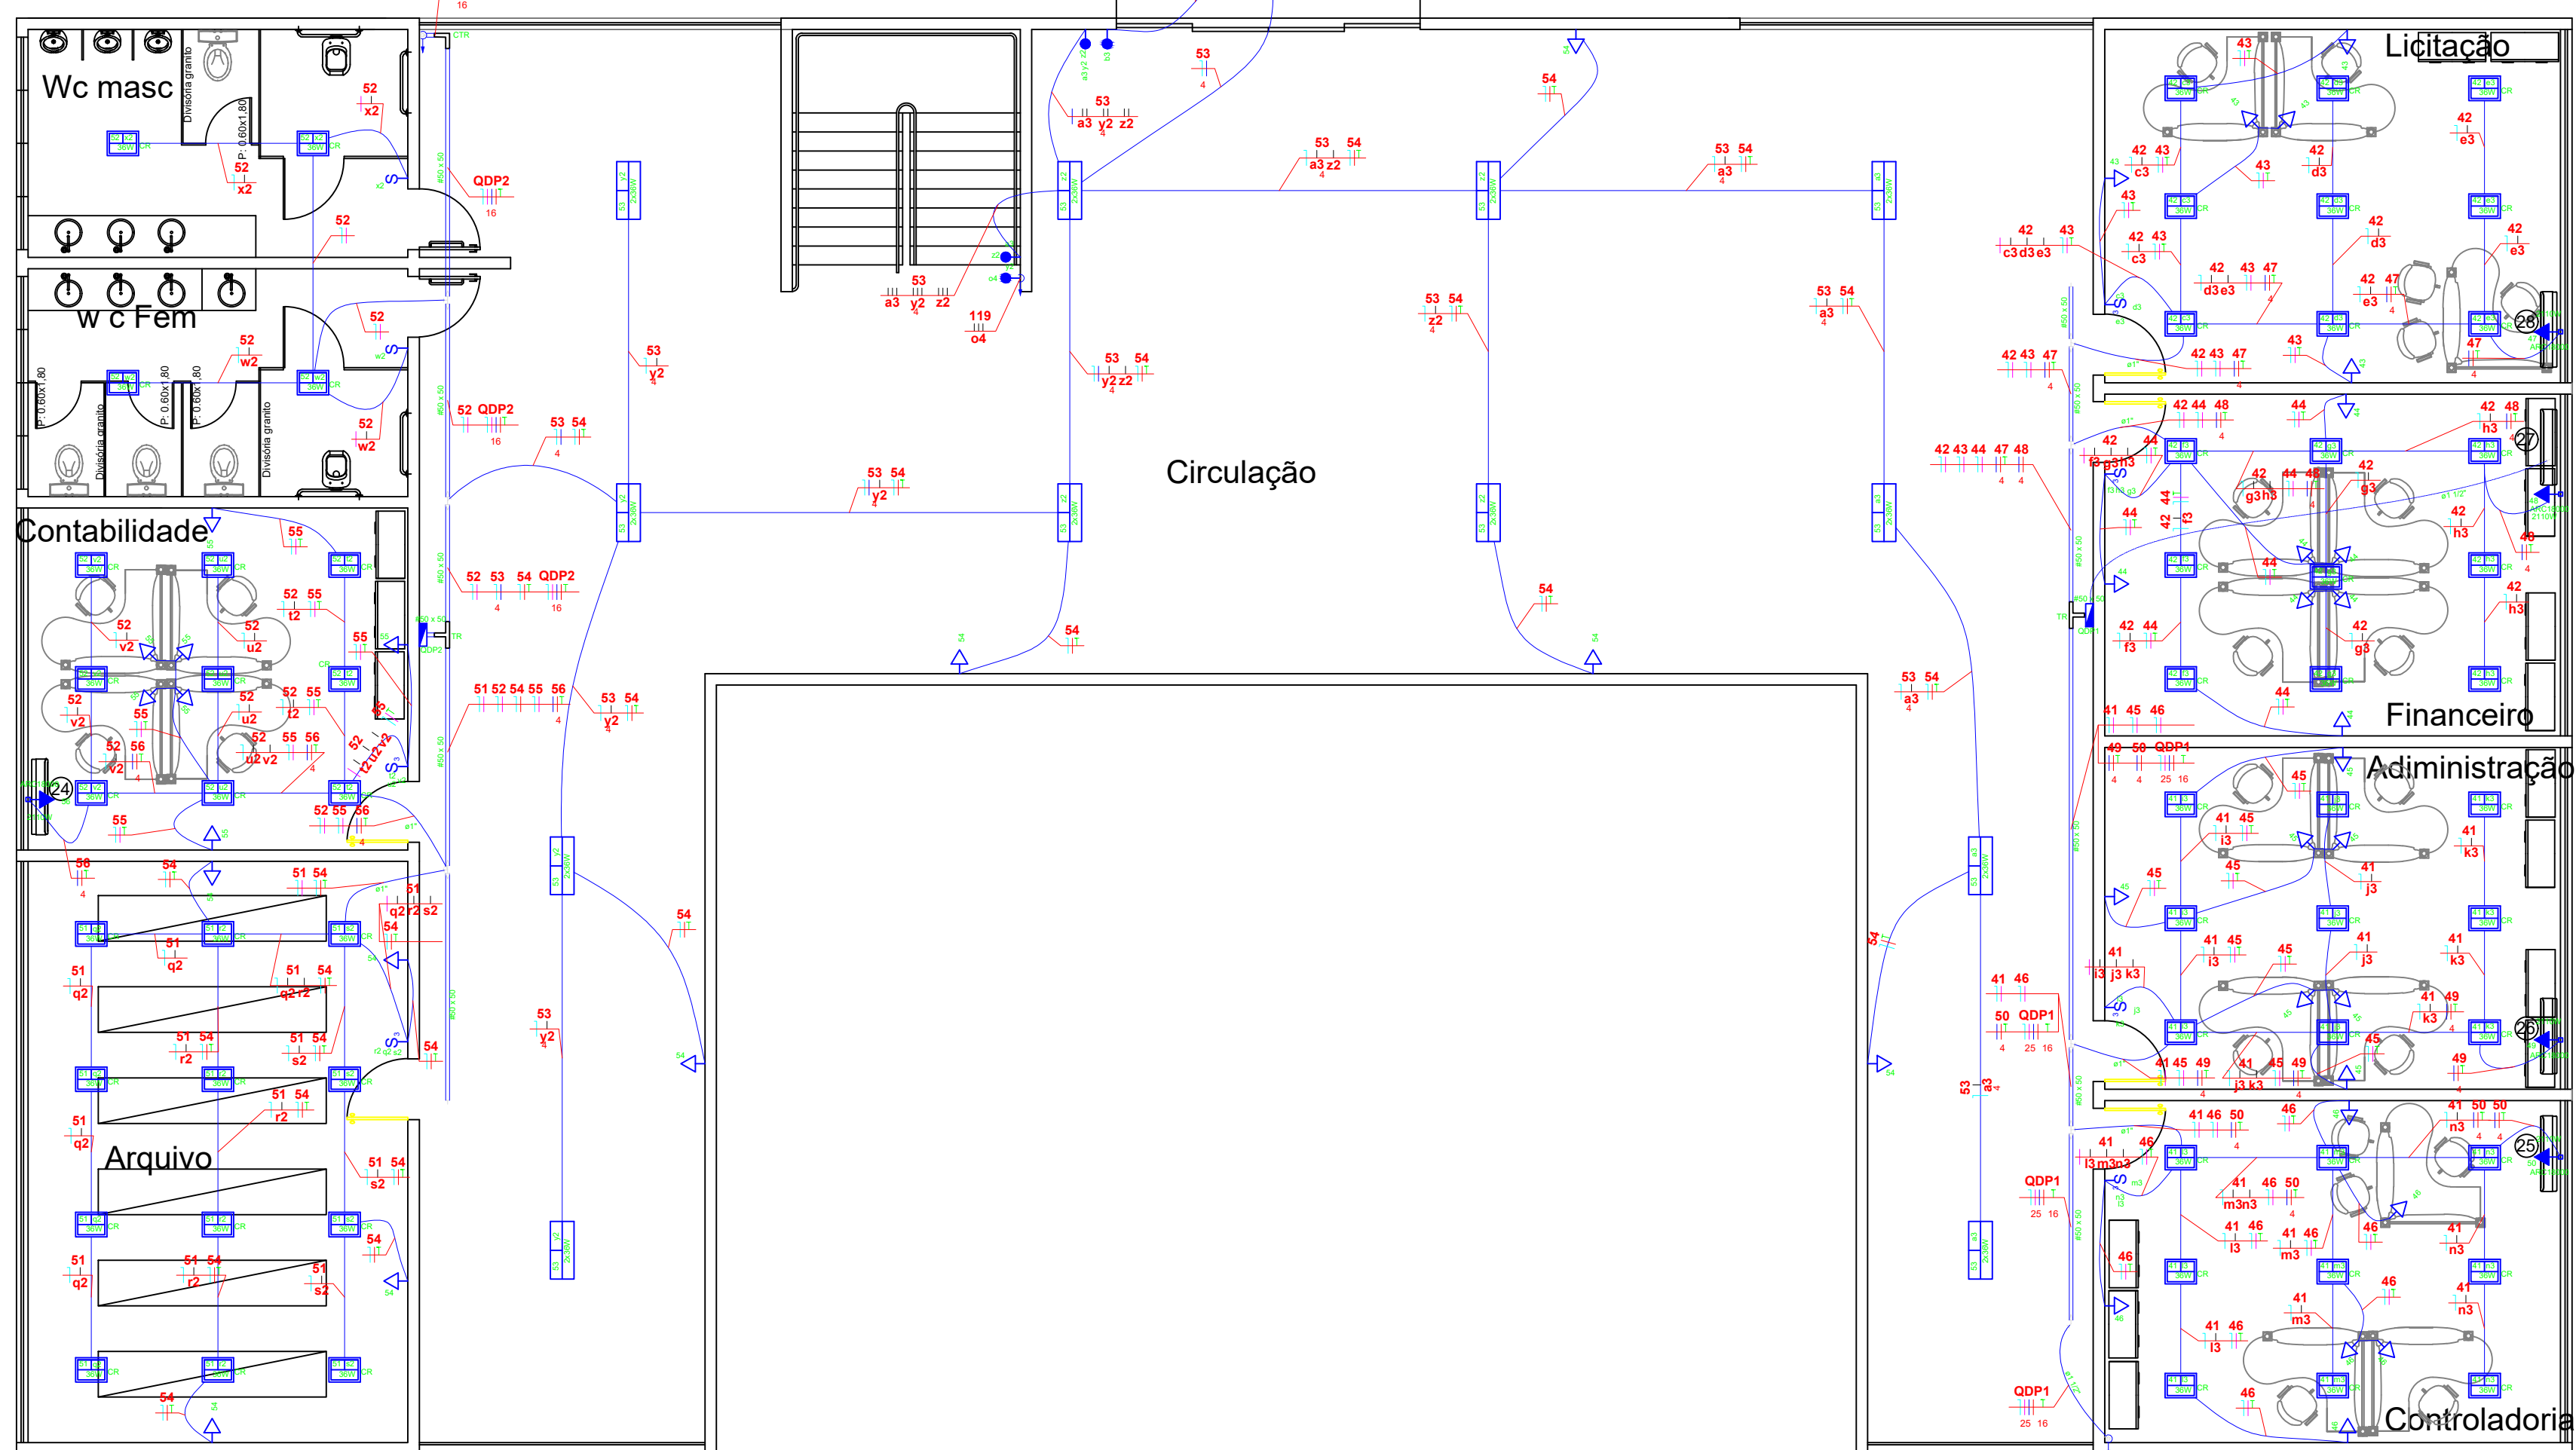

Elevador

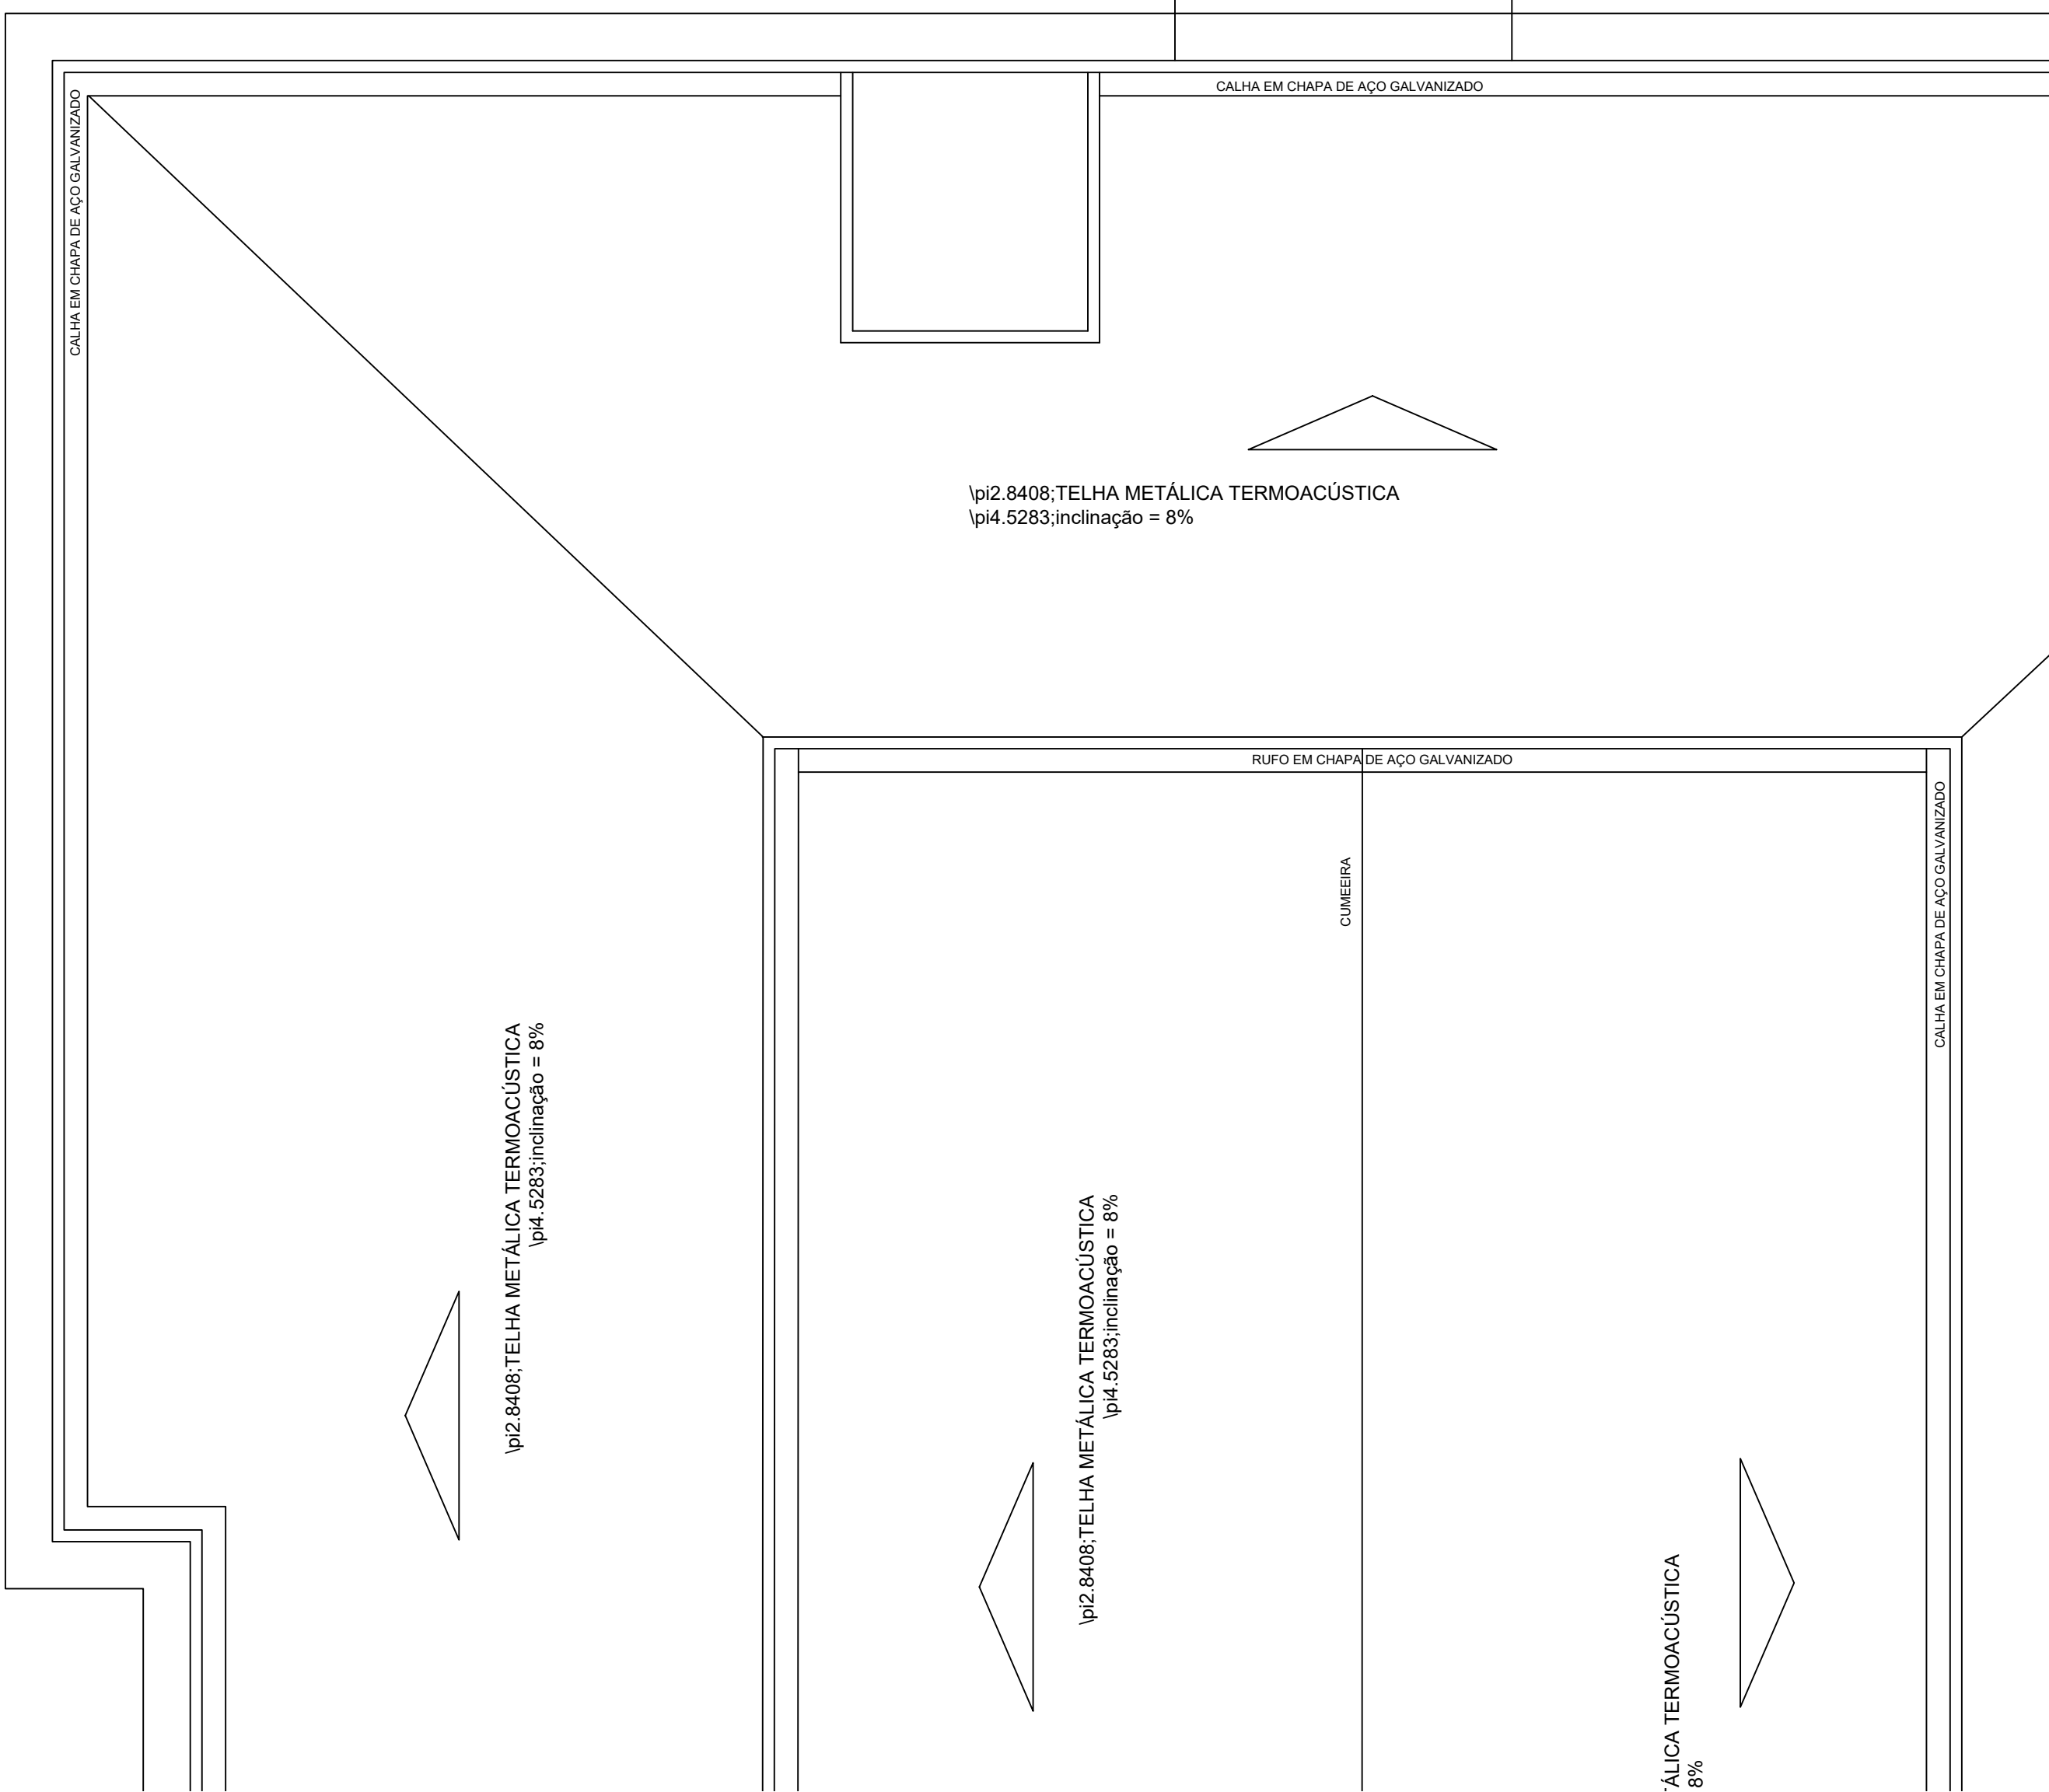

Pavimento Casa de Máquina - Elevador

PREFEITURA MUNICIPAL DE VÁRZEA GRANDE	<div><div></div><div>Schuring & Schuring</div></div> <div><div>Schuring & Schuring Ltda.</div><div>Escritório Técnico B.E.SCHURING - Projetos de Engenharia Av. XV de Novembro, 489 - Porto São André - Cuiabá MT Fone (066) 321 9669 - Fax (066) 321 9988 - E-mail: schuring@terra.com.br</div></div>			
	PROJETO:	PROPRIETÁRIO:	PREFEITURA MUNICIPAL DE VÁRZEA GRANDE	
	RESP. TEC. EXECUÇÃO:	OBRA:	CÂMARA MUNICIPAL DE VÁRZEA GRANDE	
	AUTOR DO PROJETO:	END:	Av. Castelo Branco, - Centro Sul Várzea Grande - MT	
		ASSUNTO:	PROJETO ELÉTRICO PLANTA BAIXA - PAV. SUPERIOR/CASA MÁQUINA INSTALAÇÕES INTERNA	
	PEÇAS DETALHADAS			
	FOL:	UNIDADES ALTERNAS REVISANDO VERIFICAR MEDIDAS NA OBRA	DATA:	FOLHA Nº:
	DESLA: 1.75	PROJETO	31/01/2019	04/05