
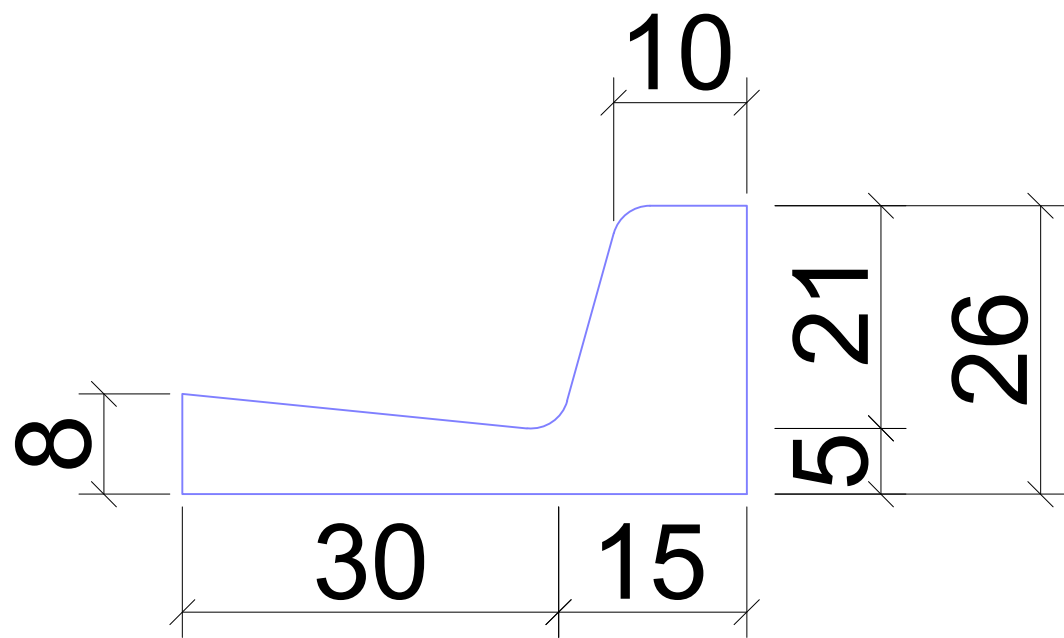
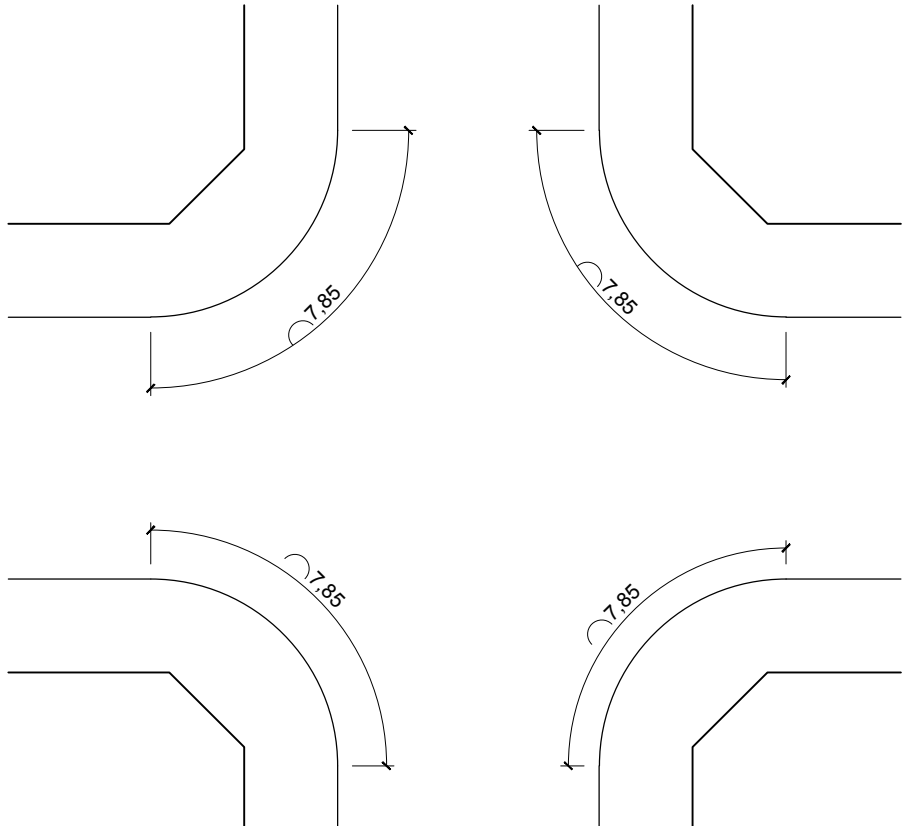
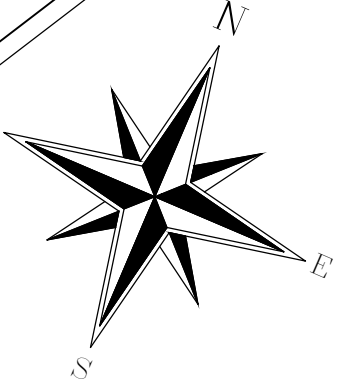


PLANTA BAIXA - MEIO - FIO

DET. MEIO-FIO

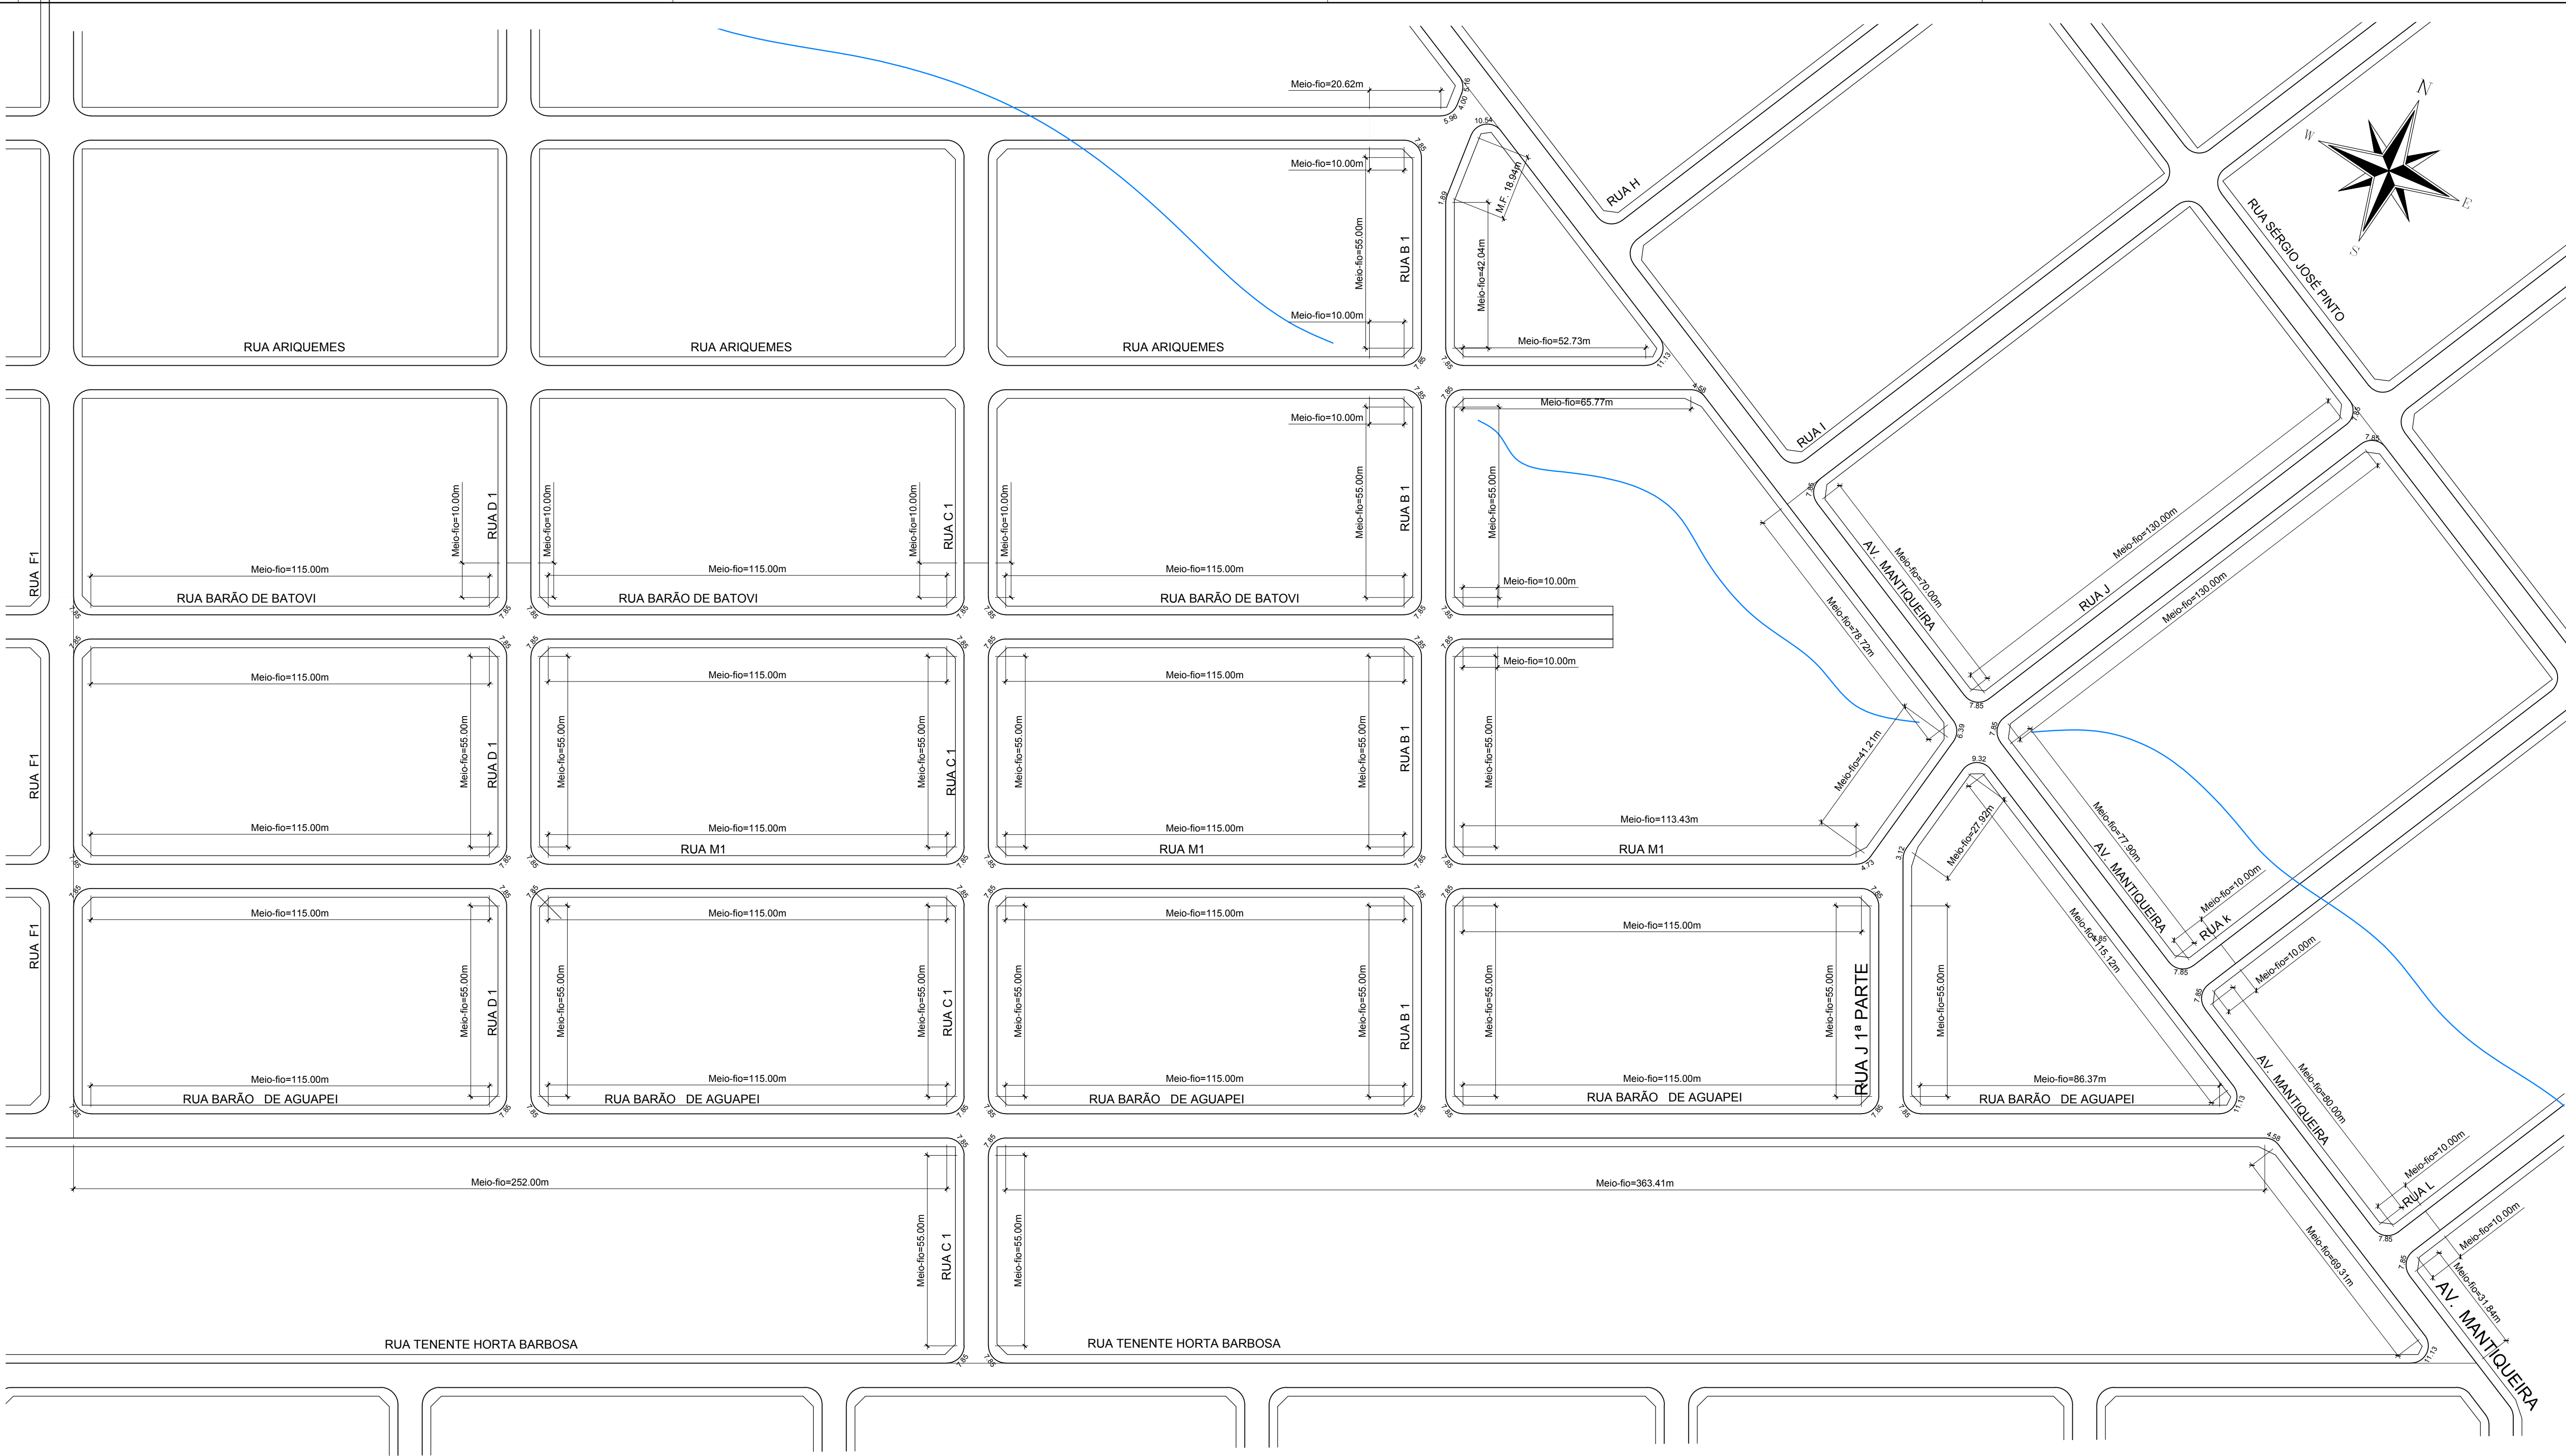

DETALHE DE MEIO-FIO		<div>TAC</div> <div>ENGENHARIA</div>
OBRA: PAVIMENTAÇÃO E DRENAGEM - JD. PAULA I (2ª ETAPA) VÁRZEA GRANDE /MT		
PROPRIETÁRIO: PREFEITURA MUNICIPAL DE VÁRZEA GRANDE/MT		FOLHA 04/19
RESPONSÁVEL TÉCNICO - ELABORAÇÃO: FERNANDA LEOPOLDINO DA COSTA ENGENHEIRA CIVIL - CREA 1200943163		
RESPONSÁVEL TÉCNICO - EXECUÇÃO:		DESENHO: Fernanda / Eduardo
LEGENDA: PLANTA BAIXA		
APROVAÇÃO:		ESCALA INDICADA
		DATA Abril/2019