


COBERTURA – Armadura negativa horizontal

1X

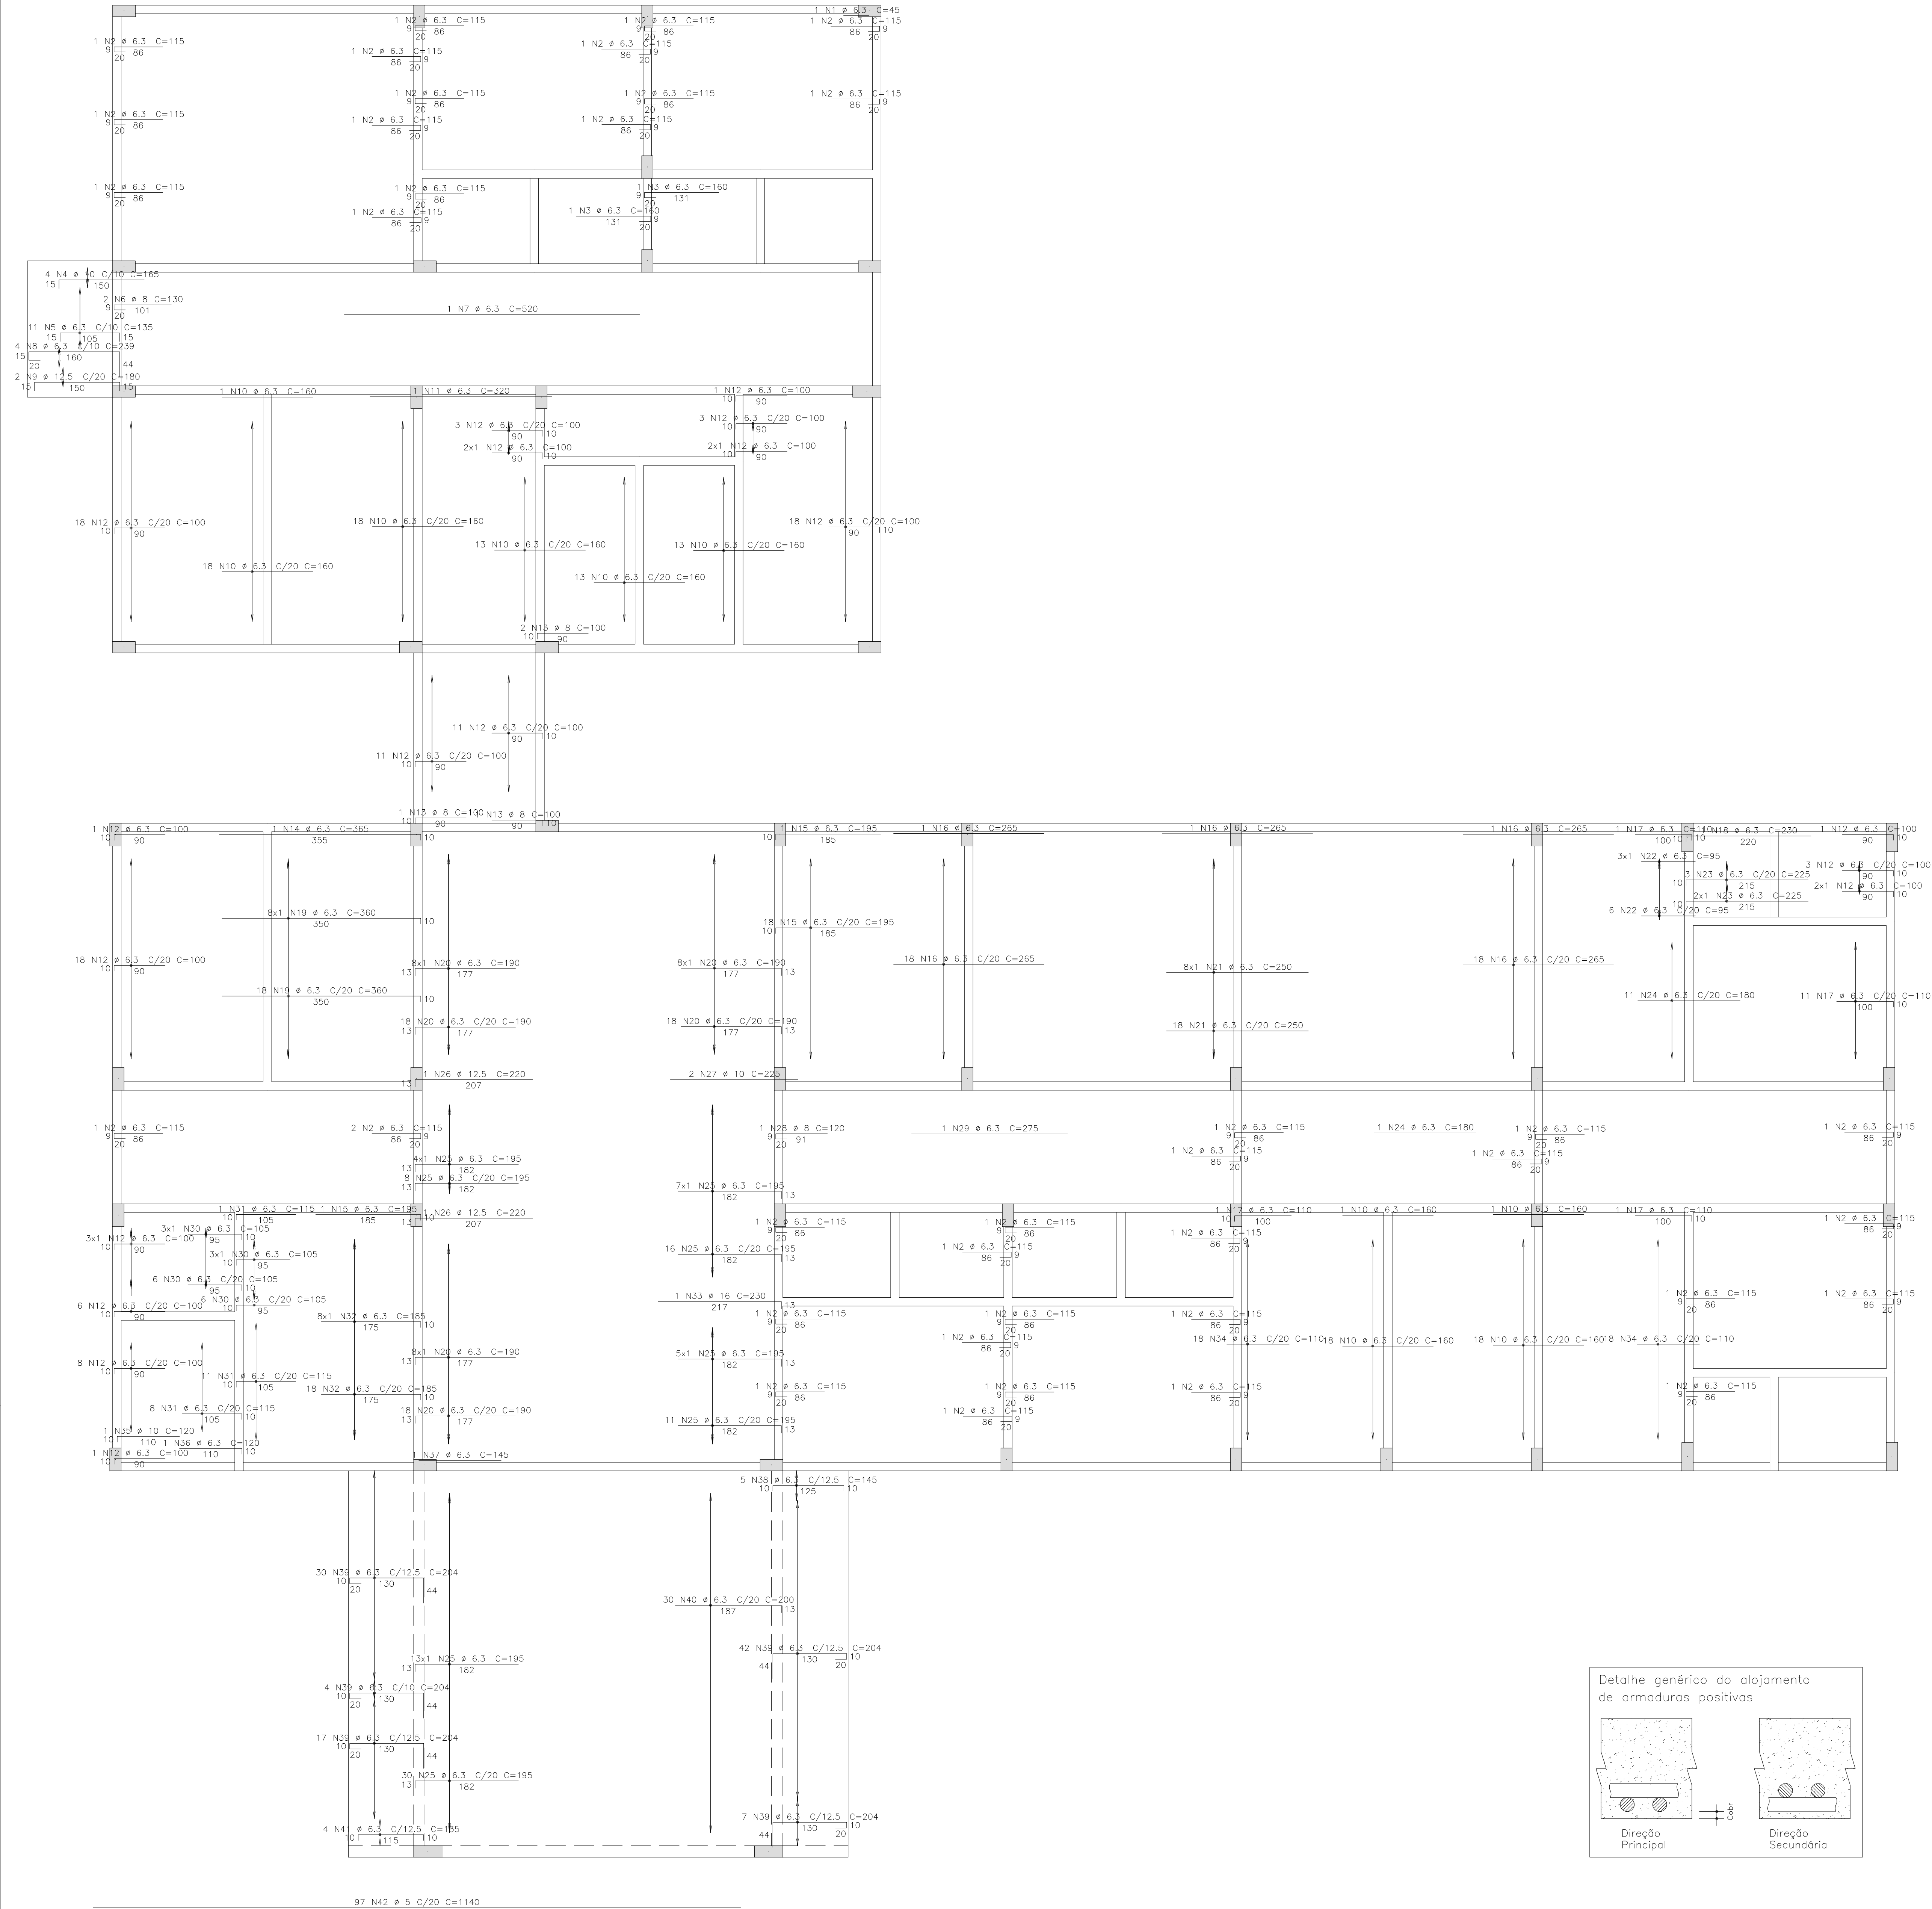

ACO	POS	BIT (mm)	QUANT	COMPRIMENTO (cm)	UNIT	TOTAL
COBERTURA – Armadura negativa horizontal						
50A	1	6.3	1	45	45	
50A	2	6.3	39	115	4485	
50A	3	6.3	2	160	320	
50A	4	10	4	165	660	
50A	5	6.3	11	135	1485	
50A	6	8	2	150	300	
50A	7	6.3	1	520	520	
50A	8	6.3	4	239	956	
50A	9	12.5	2	180	360	
50A	10	6.3	114	160	18240	
50A	11	6.3	1	320	320	
50A	12	6.3	112	100	11200	
50A	13	8	4	100	400	
50A	14	6.3	1	365	365	
50A	15	6.3	20	195	3900	
50A	16	6.3	39	265	10335	
50A	17	6.3	14	110	1540	
50A	18	6.3	1	230	230	
50A	19	6.3	26	360	9360	
50A	20	6.3	78	190	14820	
50A	21	6.3	26	250	6500	
50A	22	6.3	9	95	855	
50A	23	6.3	5	225	1125	
50A	24	6.3	12	180	2160	
50A	25	6.3	94	195	18330	
50A	26	12.5	2	220	440	
50A	27	10	2	225	450	
50A	28	8	1	120	120	
50A	29	6.3	1	275	275	
50A	30	6.3	18	105	1890	
50A	31	6.3	20	115	2300	
50A	32	6.3	26	185	4810	
50A	33	16	1	230	230	
50A	34	6.3	36	110	3960	
50A	35	10	1	120	120	
50A	36	6.3	1	120	120	
50A	37	6.3	1	145	145	
50A	38	6.3	5	145	725	
50A	39	6.3	100	204	20400	
50A	40	6.3	30	200	6000	
50A	41	6.3	4	135	540	
50A	42	8	97	1145	110580	

RESUMO AÇO CA 50-60				
ACO	BIT (mm)	COMPR (m)	PESO (kg)	
60B	5	1108	176	
50A	6.3	1483	363	
50A	8	8	3	
50A	10	12	8	
50A	12.5	8	8	
50A	16	2	4	
Peso Total		60B =	170	kg
Peso Total		50A =	385	kg

O acesso ao Modelo Estrutural em dimensão pode ser executado pelo QR CODE ao lado, podendo acessar via celulares, tablets e quaisquer outros dispositivos.



		Schuring & Schuring Ltda. Escritório Técnico B.E.SCHURING – Projetos de Engenharia Av. XV de Novembro, 489 – Porto 2o. Andar – Guioá MT Fone(067) 321.8939 – Fax(067) 623.5066 – E-mail – schuring@bems.com.br	
PROJETO: ESTRUTURAL	PROPRIETÁRIO:	OBRA:	
	PREFEITURA MUNICIPAL	PREFEITURA MUNICIPAL DE VARZEA GRANDE MT	
	RESP. TEC. EXECUÇÃO:	Unid. Básica de Saúde UBS-MATILDE CURVO DE MORAES	
		END.: Av. dos Bandeirantes. Conj. Habit. José Carlos Guimarães, Varzea Grande-MT	
AUTORES DO PROJETO:		ASSINHA:	
 Benedito Eliete Schuring Engenheiro CREA 115/D-MT		 André Luiz Schuring Engenheiro CREA 8057/D-MT	
		FOR: 1:50	FECHA: 15/07/2019
		PROJETO: 1:50	FOLHA No: 30