


COBERTURA – Armadura de cisalhamento

1X

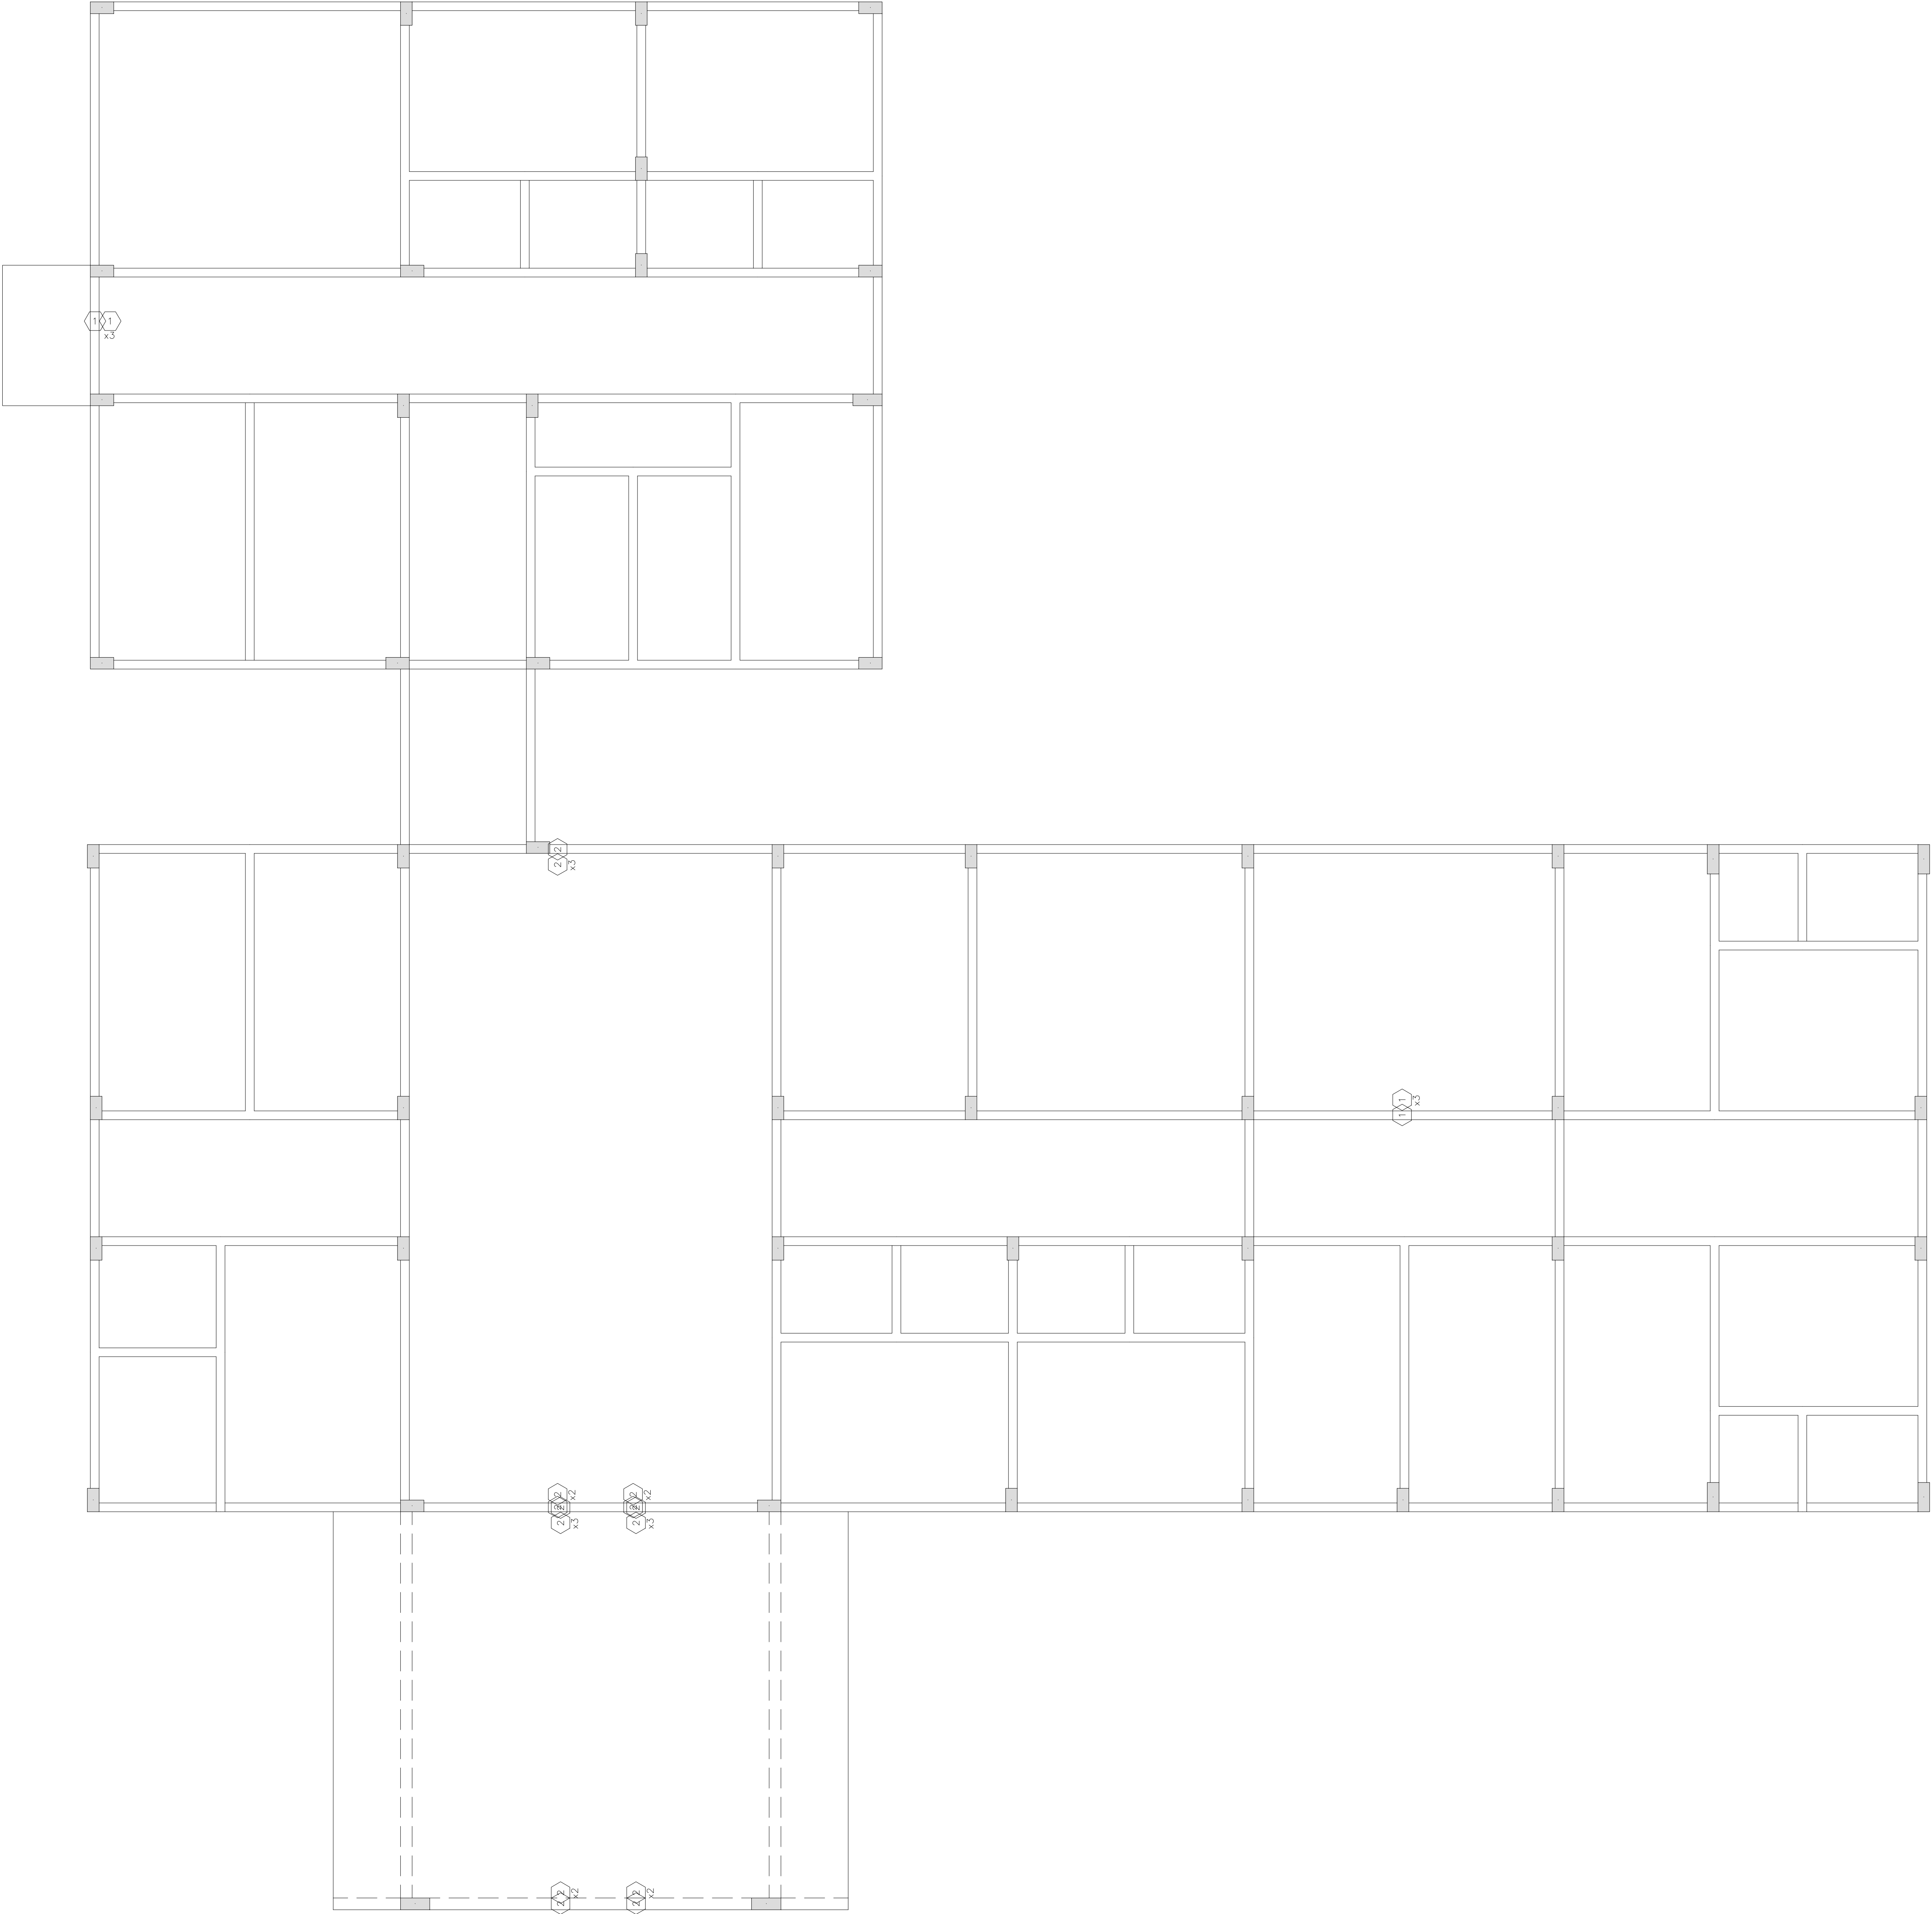

15
~ 0.05
6 N1 ø 5 C/20 C=34

15
~ 0.05
17 N2 ø 5 C/20 C=37

Detalhe 1

Detalhe 2

ÇO	POS	BIT (mm)	QUANT	COMPRIMENTO
			UNIT	TOTAL (cm)
COBERTURA – Armadura de cisalhamento				
608	1	5	6	34
608	2	5	17	37
				204
				629

RESUMO AÇO CA 50-60			
ÇO	BIT (mm)	COMPR (m)	PESO (kg)
608	5	8	1
Peso Total		608 =	1 kg

O acesso ao Modelo Estrutural em dimensão pode ser executado pelo QR CODE ao lado, podendo acessar via celulares, tablets e quaisquer outros dispositivos.



		Schuring & Schuring Ltda. Escritório Técnico B.E.SCHURING – Projetos de Engenharia Av. XV de Novembro, 489 – Porto Zo. Andor – Guioo MT Fone(065) 321 8938 – Fax(065) 622 5066 – Email – schuring@bems.com.br	
PROJETO:	PROPRIETÁRIO:	OBRA:	
Schuring & Schuring	PREFEITURA MUNICIPAL	PREFEITURA MUNICIPAL DE	
	VARZEZA GRANDE MT	VARZEZA GRANDE MT	
RESP. TEC. EXECUÇÃO:		Unid. Básica de Saúde	
		UBS–MATILDE CURVO DE MORAES	
		END.: Av. dos Bandeirantes	
		(Cnj.) Habit. José Carlos Guimarães, Varzea Grande–MT	
AUTORES DO PROJETO:	ASSUNTO:		
 Benedito Eliete Schuring Engenheiro CREA 71512-D-MT	ARMADURA DE CISALHAMENTO		
 André Luiz Schuring Engenheiro CREA 8057/D-MT	PREÇO ORÇAMENTO		
FOR:	ORÇAMENTO ORÇAMENTO	DATA:	FOLHA No.
ESCALA 1:50	ORÇAMENTO ORÇAMENTO	15/02/2019	31