



PLANTA BAIXA - PAVIMENTAÇÃO VIÁRIA

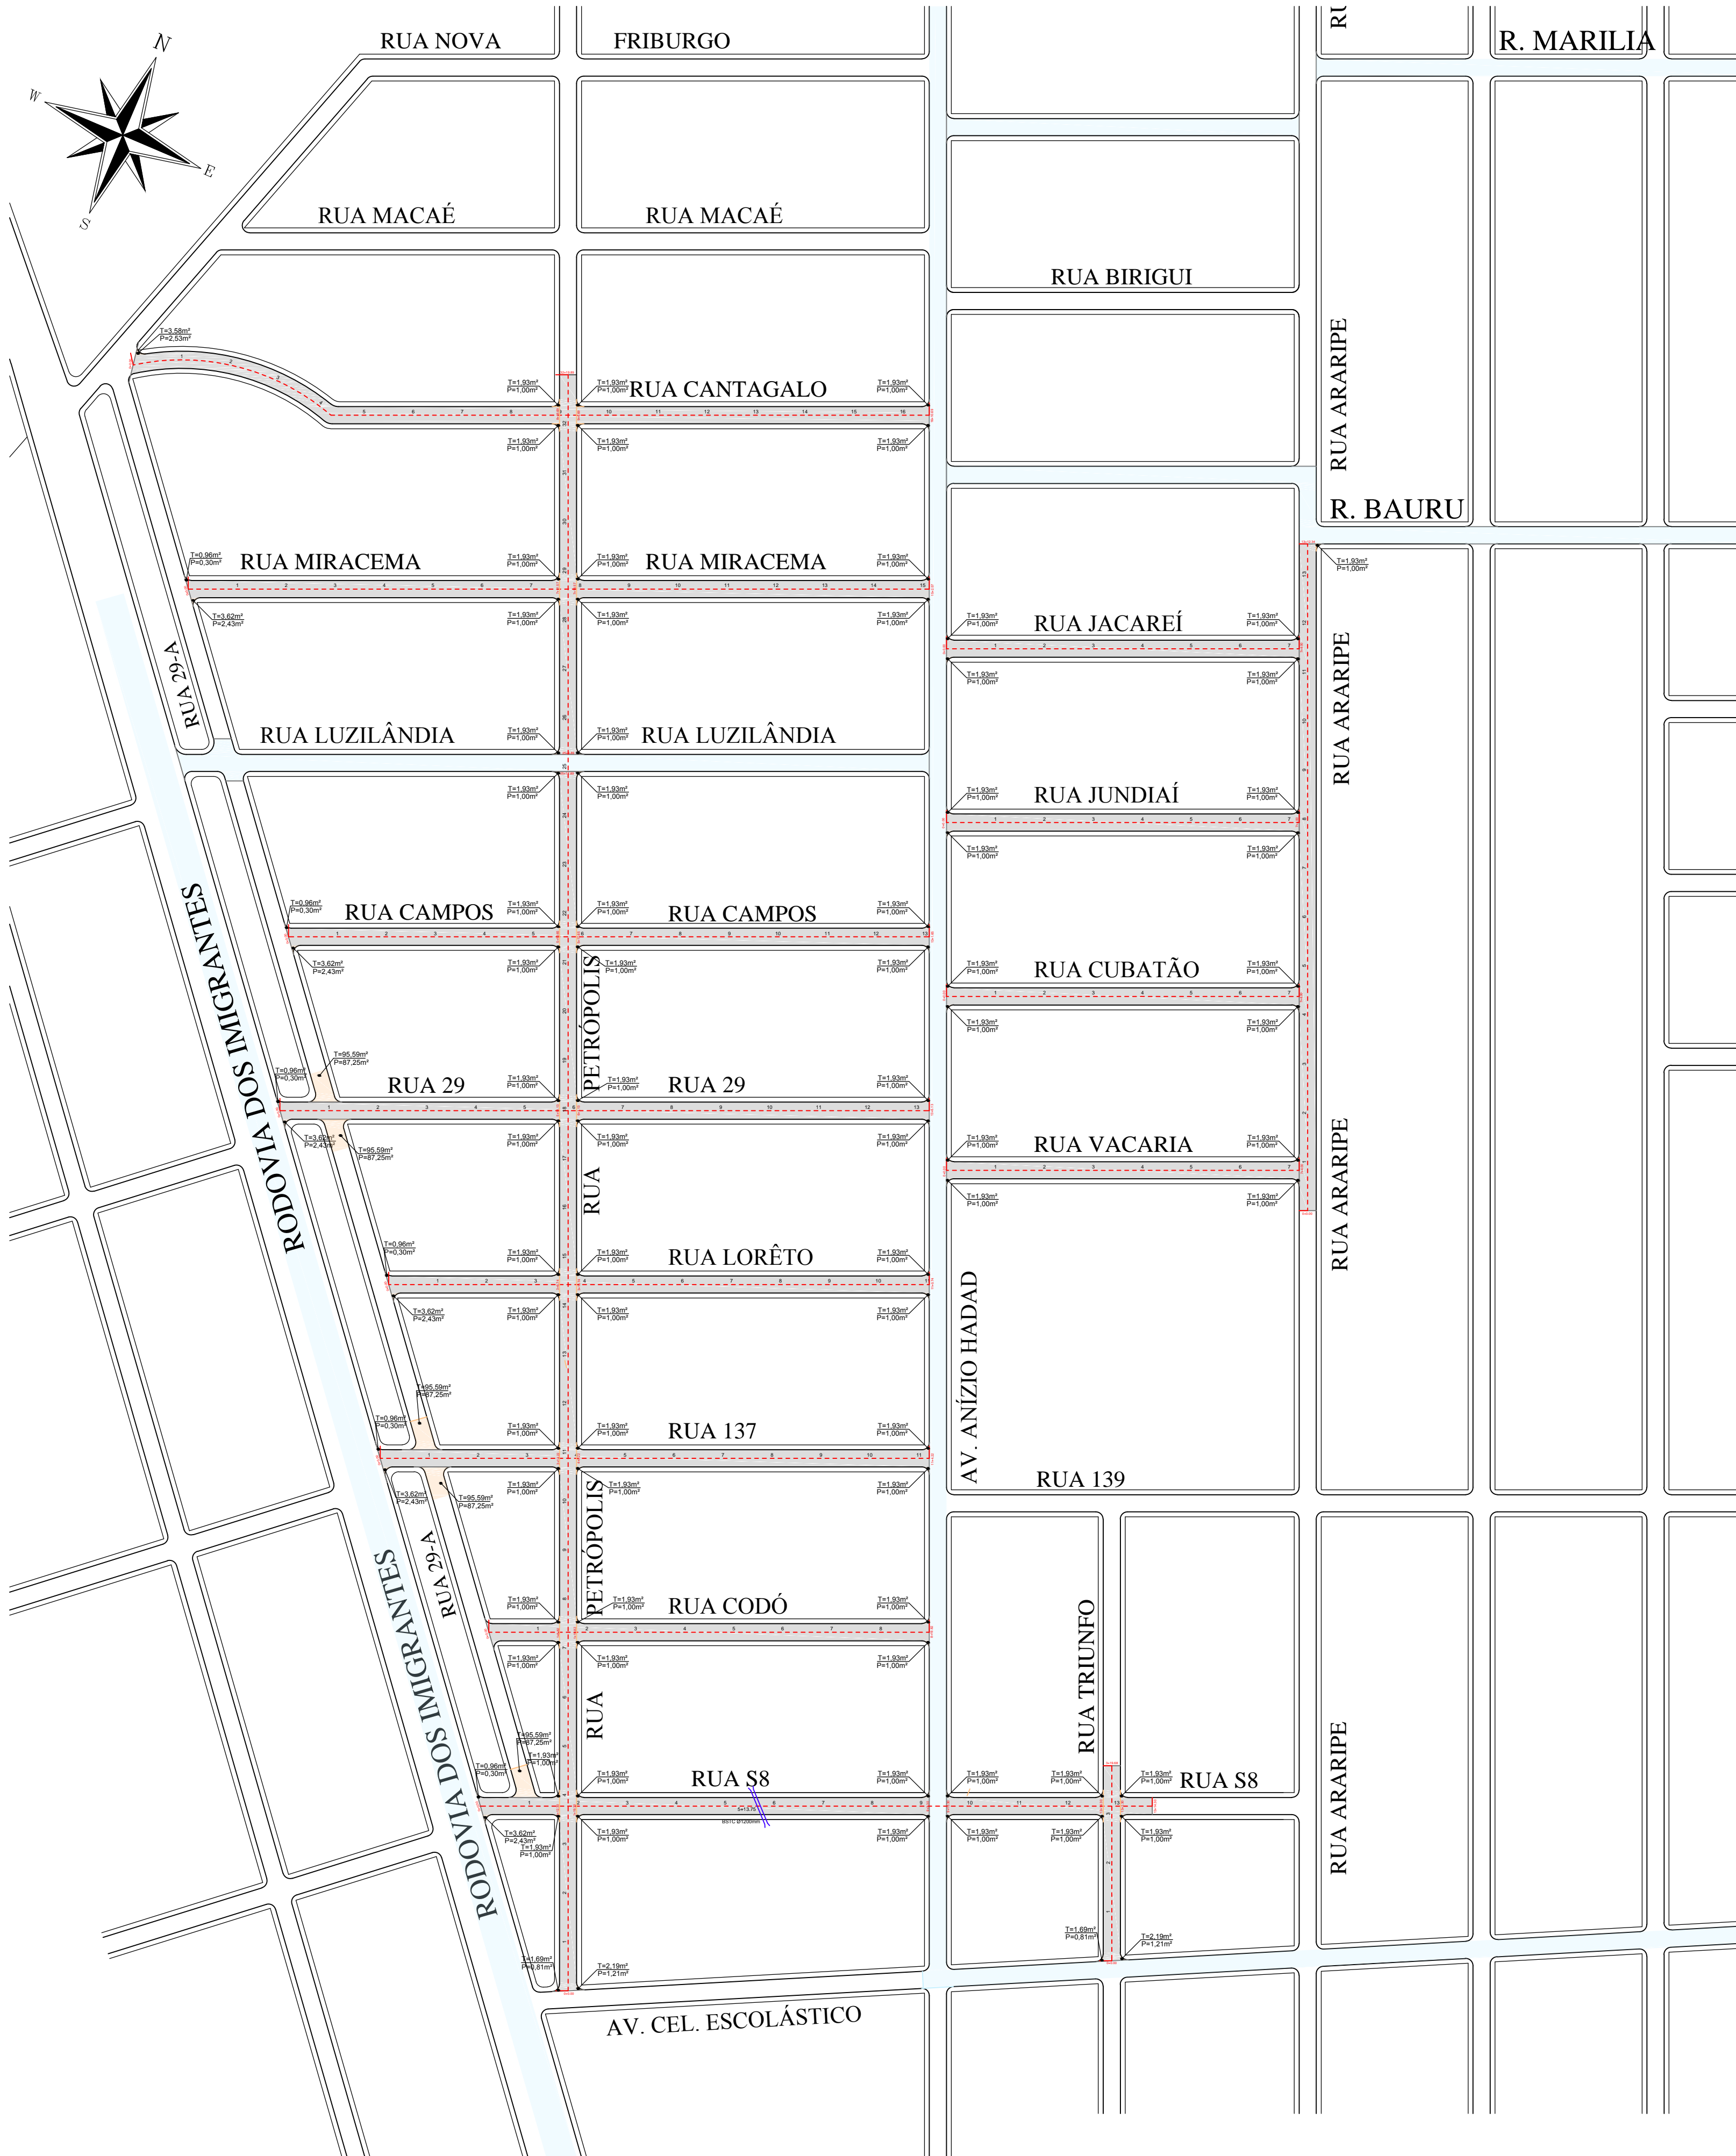


SEÇÃO TRANSVERSAL

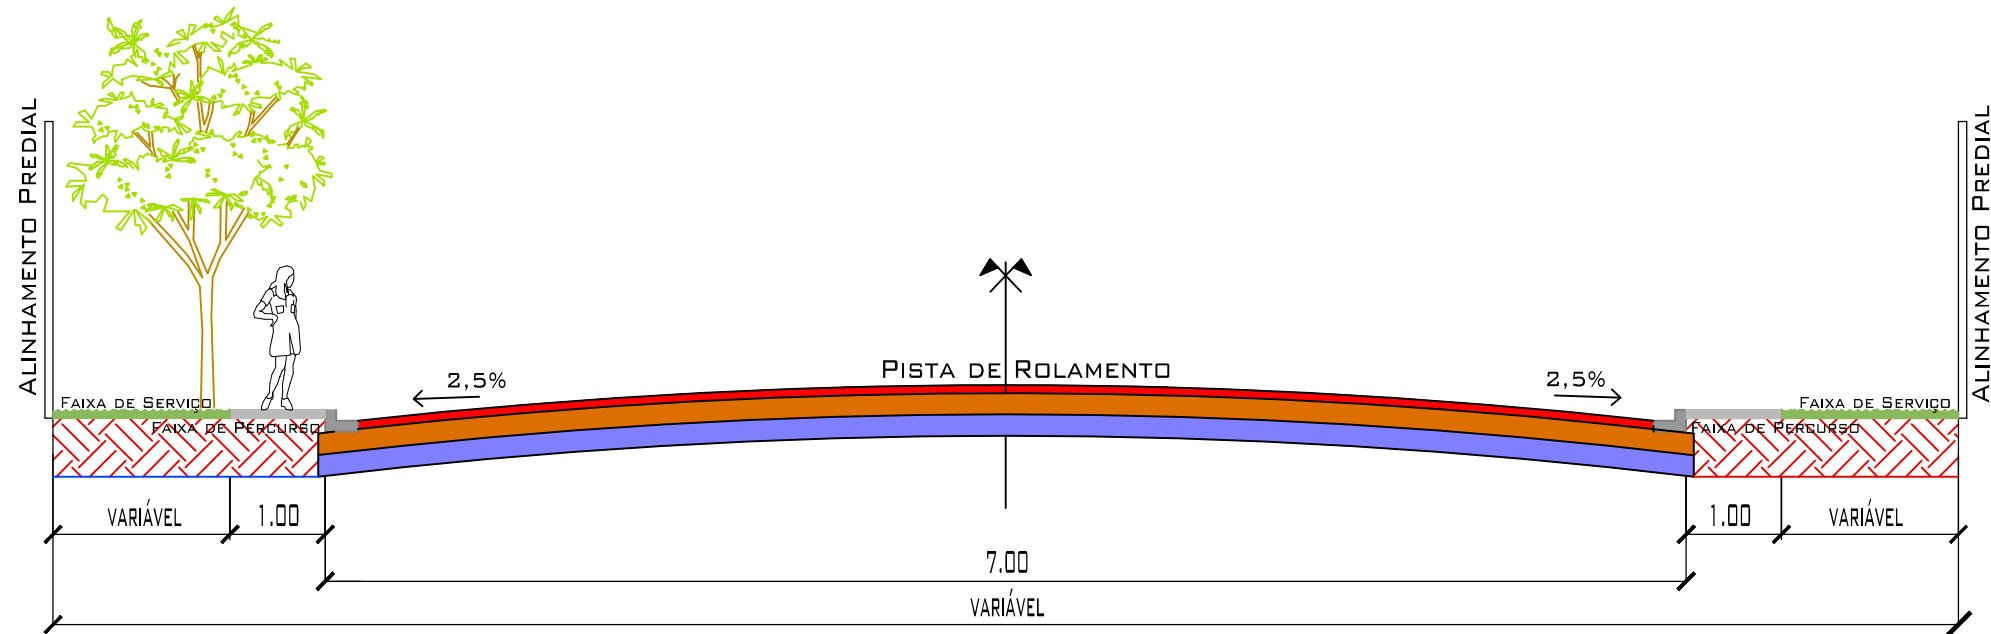

RELAÇÃO DE RUAS

| LOGRADOUROS | LOCALIZAÇÃO DAS RUAS | | GEOMETRIA | | | | |
|--------------------|------------------------|--------------------|---------------|--------------|-----------------|-----------|-----------|
| | | | ESTAQUEAMENTO | | COMP. TOTAL (m) | LARG. (m) | AREA (m²) |
| | | | INICIO | FIM | | | |
| DATA: MAIO DE 2019 | | | | | | | |
| RUA SANTA GALO | RUA NOVA FRIBURGO | - RUA PETROPOLIS | 0 + 0.00 | - 8 + 19.69 | 179.69 | 7.00 | 1.257.83 |
| RUA CANTA GALO | RUA PETROPOLIS | - AV. ANIZIO HADAD | 9 + 6.69 | - 16 + 10.69 | 144.00 | 7.00 | 1.008.00 |
| RUA MIRACEMA | RUA 29-A | RUA PETROPOLIS | 0 + 0.00 | - 7 + 11.57 | 151.57 | 7.00 | 1.060.99 |
| RUA CAMPOS | RUA PETROPOLIS | AV. ANIZIO HADAD | 7 + 18.57 | - 15 + 2.57 | 144.00 | 7.00 | 1.008.00 |
| RUA CAMPOS | RUA 29-A | RUA PETROPOLIS | 0 + 0.00 | - 5 + 10.65 | 110.65 | 7.00 | 774.55 |
| RUA CAMPOS | RUA PETROPOLIS | AV. ANIZIO HADAD | 5 + 17.65 | - 13 + 1.65 | 144.00 | 7.00 | 1.008.00 |
| RUA -29 | RODOVIA DOS IMIGRANTES | RUA PETROPOLIS | 0 + 0.00 | - 5 + 14.13 | 114.13 | 7.00 | 798.91 |
| RUA -29 | RUA PETROPOLIS | AV. ANIZIO HADAD | 6 + 1.13 | - 13 + 5.13 | 144.00 | 7.00 | 1.008.00 |
| RUA LORETO | RUA 29-A | RUA PETROPOLIS | 0 + 0.00 | - 3 + 9.74 | 69.74 | 7.00 | 488.18 |
| RUA LORETO | RUA PETROPOLIS | AV. ANIZIO HADAD | 3 + 16.74 | - 11 + 0.74 | 144.00 | 7.00 | 1.008.00 |
| RUA 137 | RODOVIA DOS IMIGRANTES | RUA PETROPOLIS | 0 + 0.00 | - 3 + 3.22 | 63.22 | 7.00 | 442.54 |
| RUA 137 | RUA PETROPOLIS | AV. ANIZIO HADAD | 4 + 0.22 | - 11 + 4.22 | 144.00 | 7.00 | 1.008.00 |
| RUA CODÓ | RUA 29-A | RUA PETROPOLIS | 0 + 0.00 | - 1 + 8.82 | 26.82 | 7.00 | 201.74 |
| RUA CODÓ | RUA PETROPOLIS | AV. ANIZIO HADAD | 1 + 15.82 | - 8 + 19.82 | 144.00 | 7.00 | 1.008.00 |
| RUA S 8 | RODOVIA DOS IMIGRANTES | RUA PETROPOLIS | 0 + 0.00 | - 1 + 12.30 | 32.30 | 7.00 | 226.10 |
| RUA S 8 | RUA PETROPOLIS | AV. ANIZIO HADAD | 1 + 19.30 | - 9 + 3.30 | 144.00 | 7.00 | 1.008.00 |
| RUA S 8 | AV. ANIZIO HADAD | RUA TRIUNFO | 9 + 10.30 | - 12 + 14.30 | 64.00 | 7.00 | 448.00 |
| RUA S 8 | RUA TRIUNFO | ESTACA FINAL | 13 + 1.30 | - 13 + 14.30 | 13.00 | 7.00 | 91.00 |
| RUA TRIUNFO | RUA CEL. ESCOLÁSTICO | ESTACA FINAL | 0 + 0.00 | - 3 + 19.69 | 79.69 | 7.00 | 557.83 |
| RUA PETROPOLIS | RUA CEL. ESCOLÁSTICO | RUA LUZILÂNDIA | 0 + 0.00 | - 24 + 17.89 | 497.89 | 7.00 | 3.485.23 |
| RUA PETROPOLIS | RUA LUZILÂNDIA | RUA CANTA GALO | 25 + 4.89 | - 32 + 19.69 | 155.00 | 7.00 | 1.085.00 |
| RUA JACAREÍ | AV. ANIZIO HADAD | RUA ARARIPE | 0 + 0.00 | - 7 + 4.00 | 144.00 | 7.00 | 1.008.00 |
| RUA JUNDIAÍ | AV. ANIZIO HADAD | RUA ARARIPE | 0 + 0.00 | - 7 + 4.00 | 144.00 | 7.00 | 1.008.00 |
| RUA CUBATÃO | AV. ANIZIO HADAD | RUA ARARIPE | 0 + 0.00 | - 7 + 4.00 | 144.00 | 7.00 | 1.008.00 |
| RUA VACARIAS | AV. ANIZIO HADAD | RUA ARARIPE | 0 + 0.00 | - 7 + 4.00 | 144.00 | 7.00 | 1.008.00 |
| RUA ARARIPE | RUA VACARIA | RUA BAURU | 0 + 0.00 | - 13 + 12.34 | 272.34 | 7.00 | 1.906.38 |

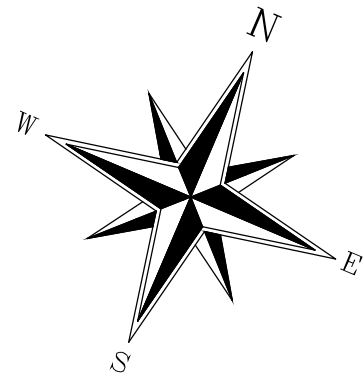

MAPA DE PAVIMENTAÇÃO

OBRA:
PAVIMENTAÇÃO E DRENAGEM - JD. CIDADE DE DEUS/
JARDIM ELDORADO - VÁRZEA GRANDE /MT

PROPRIETÁRIO:

PREFEITURA MUNICIPAL DE VÁRZEA GRANDE/MT

RESPONSÁVEL TÉCNICO - ELABORAÇÃO:

FERNANDA LEOPOLDINO DA COSTA - ENGENHEIRA CIVIL - CREA 1200943163

RESPONSÁVEL TÉCNICO - EXECUÇÃO:

LEGENDA: PLANTA BAIXA
RUA COM PAVIMENTO EXISTENTE
RUA COM PAVIMENTO PROJETADO
INCLUSIVE MEIO-FIO E SARGETA
EMBOCADOURAS COM PAVIMENTO PROJETADO INCLUSIVE MEIO FIO E SARGETA

LEGENDA: SEÇÃO TRANSVERSAL
GAPA CBUQ ESP=4,0cm
BASE = 15,0cm
SUB-BASE = 15,0cm

TAC
ENGENHARIA

FOLHA
01/23

DESENHO:
Fernanda /
Eduardo

ESCALA
INDICADA

APROVAÇÃO:

DATA
junho/2019