


Detalhe H4  
Escala 1:25

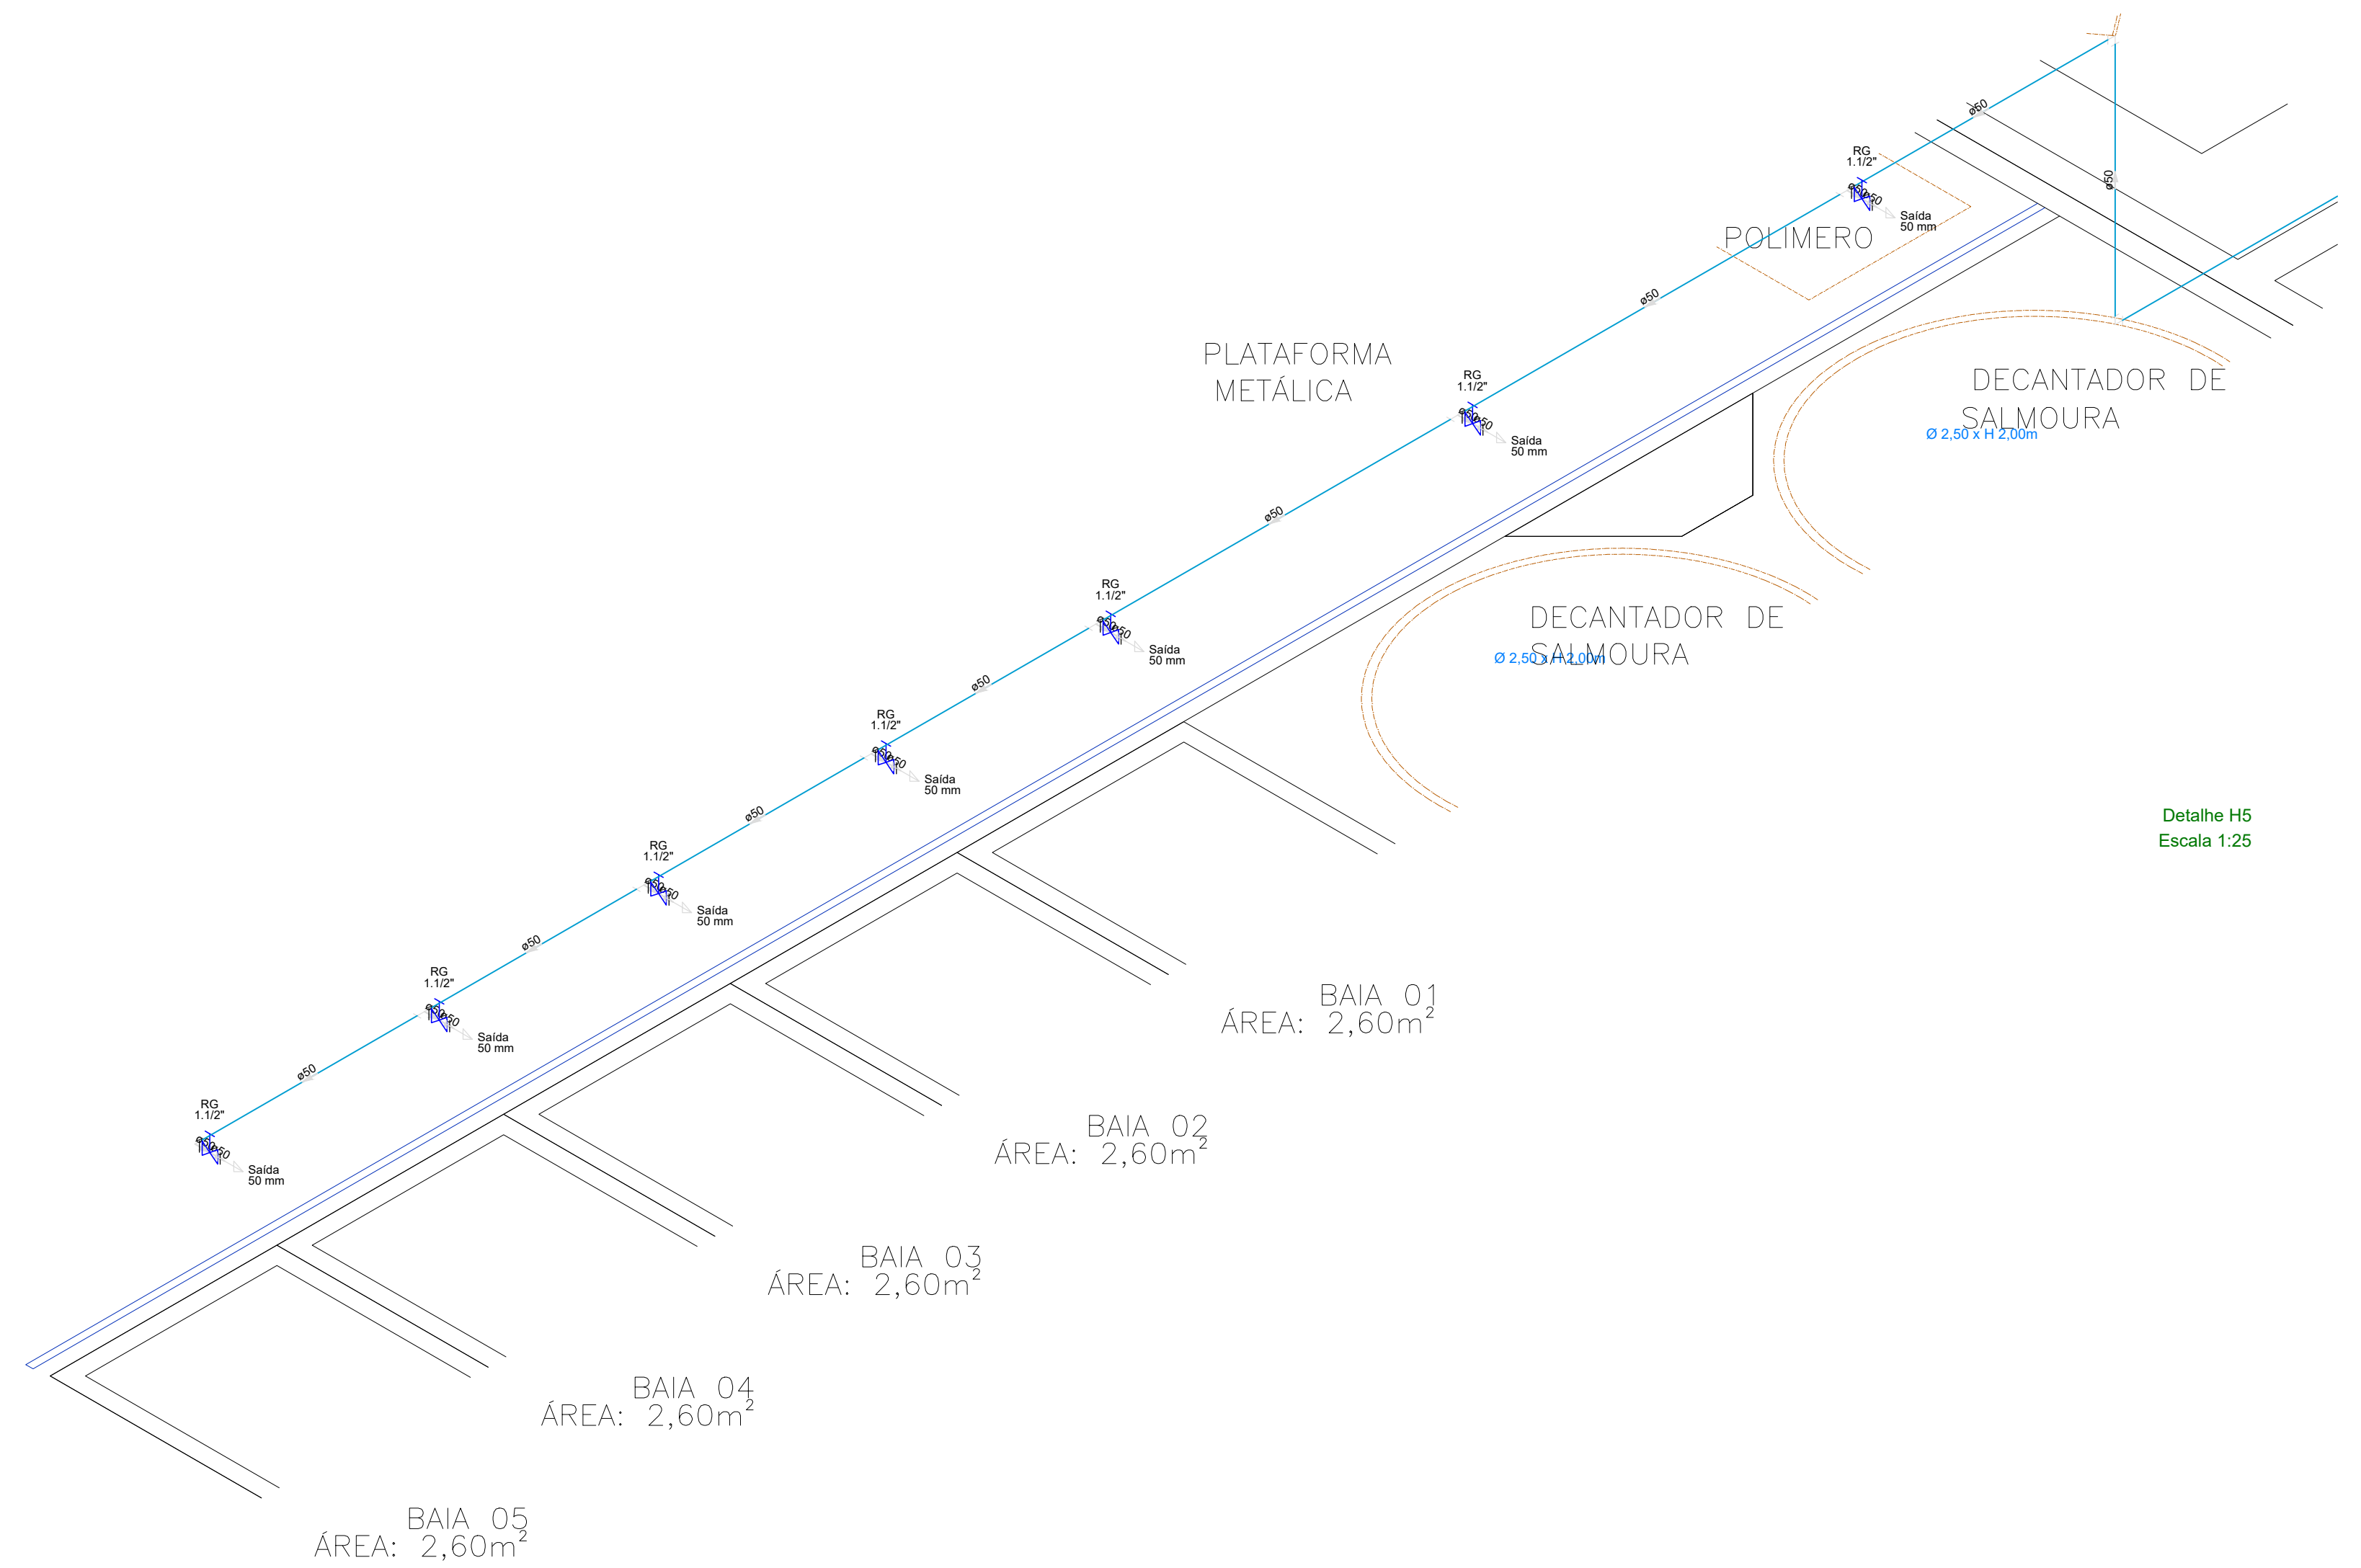

Detalhe H5  
Escala 1:25

R00	10/05/21	Versão Inicial do Projeto
REV. Nº	DATA	DESCRIÇÃO
AUTOR DO PROJETO:		
<div><div></div><div><b>EXCELÊNCIA ENGENHARIA E MEIO AMBIENTE LTDA EPP</b> 00.564.373/0001-95 <small>Eng. Fernando dos Santos Sanchez CREA: 121202780</small></div></div>		
INTERESSADO:		
DAE - DEPARTAMENTO DE ÁGUA E ESGOTO DE VÁRZEA GRANDE CNPJ: 02.555.079/0001-42		
EMPREENDIMENTO:		
ETA-VG - BARRA DO PARI		
ENDEREÇO:		
Estrada da passagem da Conceição, S/N, Várzea Grande - MT Latitude: 15°39'26.61"S/ Longitude: 56° 8'44.34"O		
ASSUNTO:		
Casa de Química - Projeto Hidrossanitário Hidráulico - Detalhes H4 e H5		
NOMENCLATURA:		FOLHA:
DATA:	ESCALA:	005/008
10/05/2021	INDICADA	