


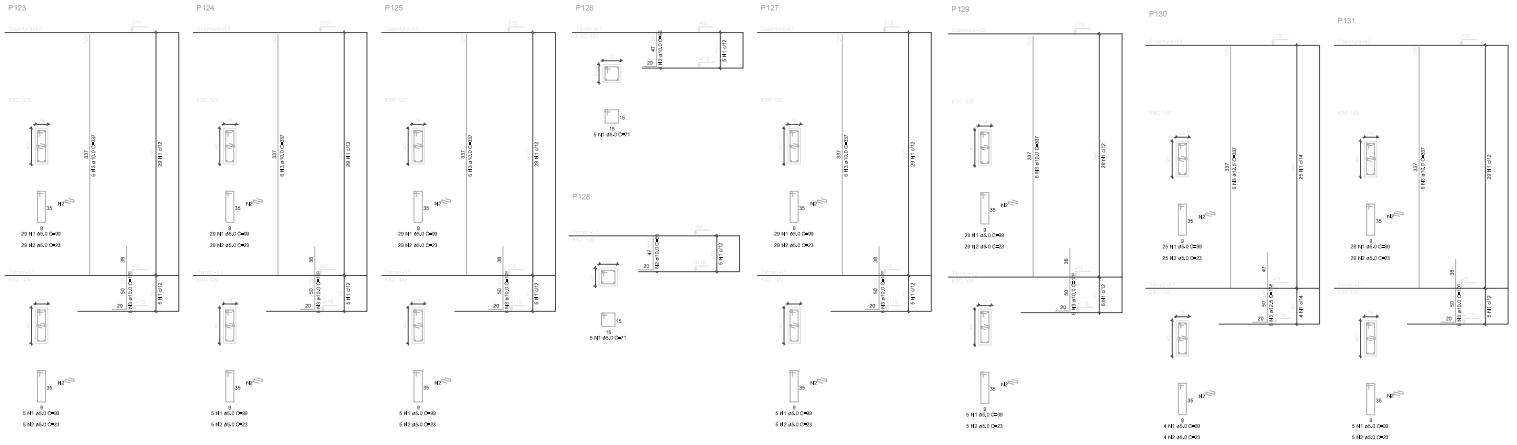


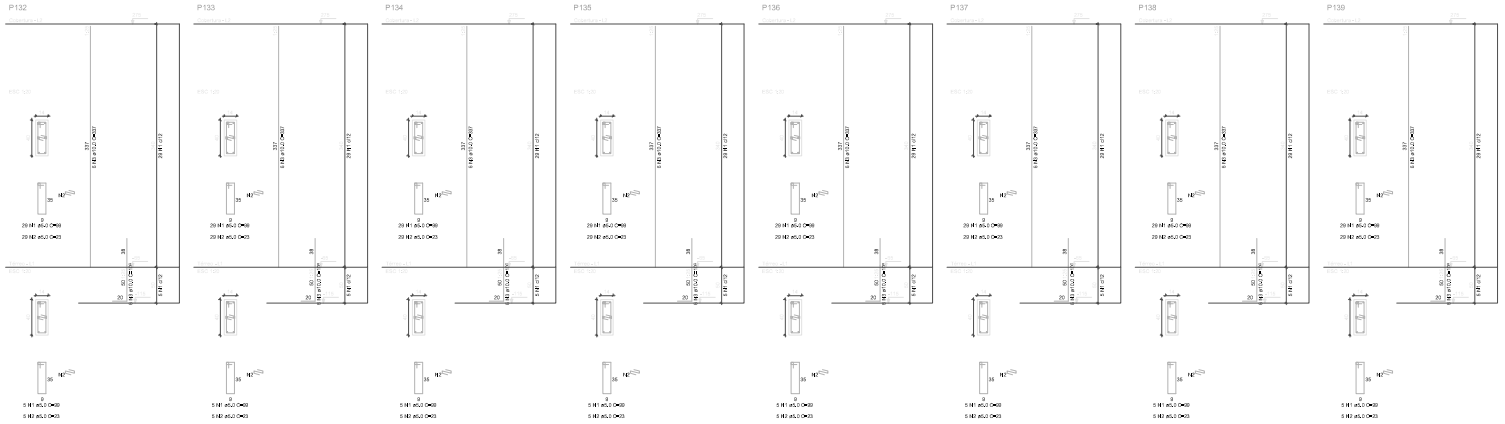

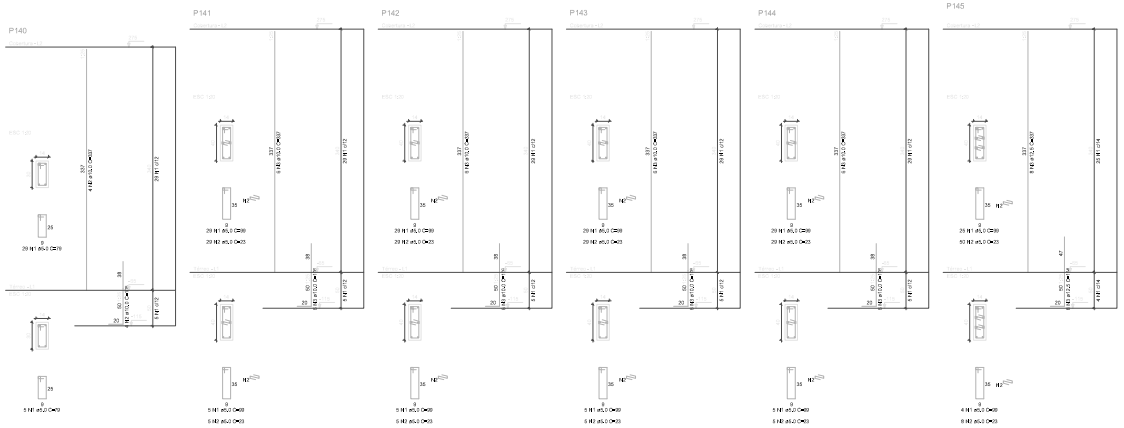

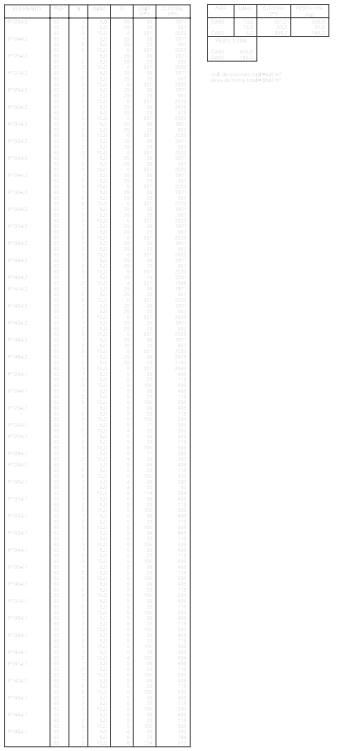

NOTAS – PROJETO DE ESTRUTURAS/FUNDAÇÕES

- 01 – AS COTAS SERÃO VERIFICADAS NO LOCAL, SENDO QUALQUER DIVERGÊNCIA COMUNICADA AO PROJETISTA.
- 02 – TODOS OS DIMENSÕES EM cm, SALVO REFERÊNCIA EM PLANTA.
- 03 – CONCRETO FCK MÍNIMO PARA BLOCOS DE SUBSOLO/TETO, VIGAS, PILARES E LAJES.
- 04 – FCK DE ENCHIMENTO DE FUNDAÇÕES.
- 05 – DEVIDAMENTE FUNDAMENTADO TECNICAMENTE NO CONCRETO UTILIZADO.
- 06 – RECOBRIMENTO DAS ARMADURAS:
  PILARES = 2,5cm;
  VIGAS = 2,5cm;
  LAJES 2,5cm;
  BLOCOS 5 cm;
  ESTACAS 5 cm.
- 07 – AGUAS PARA LASTRO.

PROINFÂNCIA – ESPAÇO EDUCATIVO INFANTIL

MUNICÍPIO – UF:	
PROPRIETÁRIO:	FUNDO NACIONAL DE DESENVOLVIMENTO DA EDUCAÇÃO – FNDE
AUTORES DO PROJETO:	RICARDO TEIXEIRA – CREA/TO-000000F GLAUCYO DE OLIVEIRA SANTOS – CREA/TO-000000/D
RESPONSÁVEL TÉCNICO:	

PROPRIETÁRIO		
AUTOR DO PROJETO		CREA-AP-1-CREAXX
AUTOR DO PROJETO		CREA-AP-2-CREAXX
RESP. TÉCNICO		CREA

DATA: | CREA:

ESCALA DE IMPRESSÃO: 1:50

PROJETO TIPO B

PROJETO ESTRUTURAL

COEST – Coordenação Geral de Infraestrutura

PILARES – PRANCHA 7

ES

ESCALA: 1:50 | DATA: 11/03/2008 | PRANCHA: 22/28

PROJETO: | AUTOR: JULIO/08