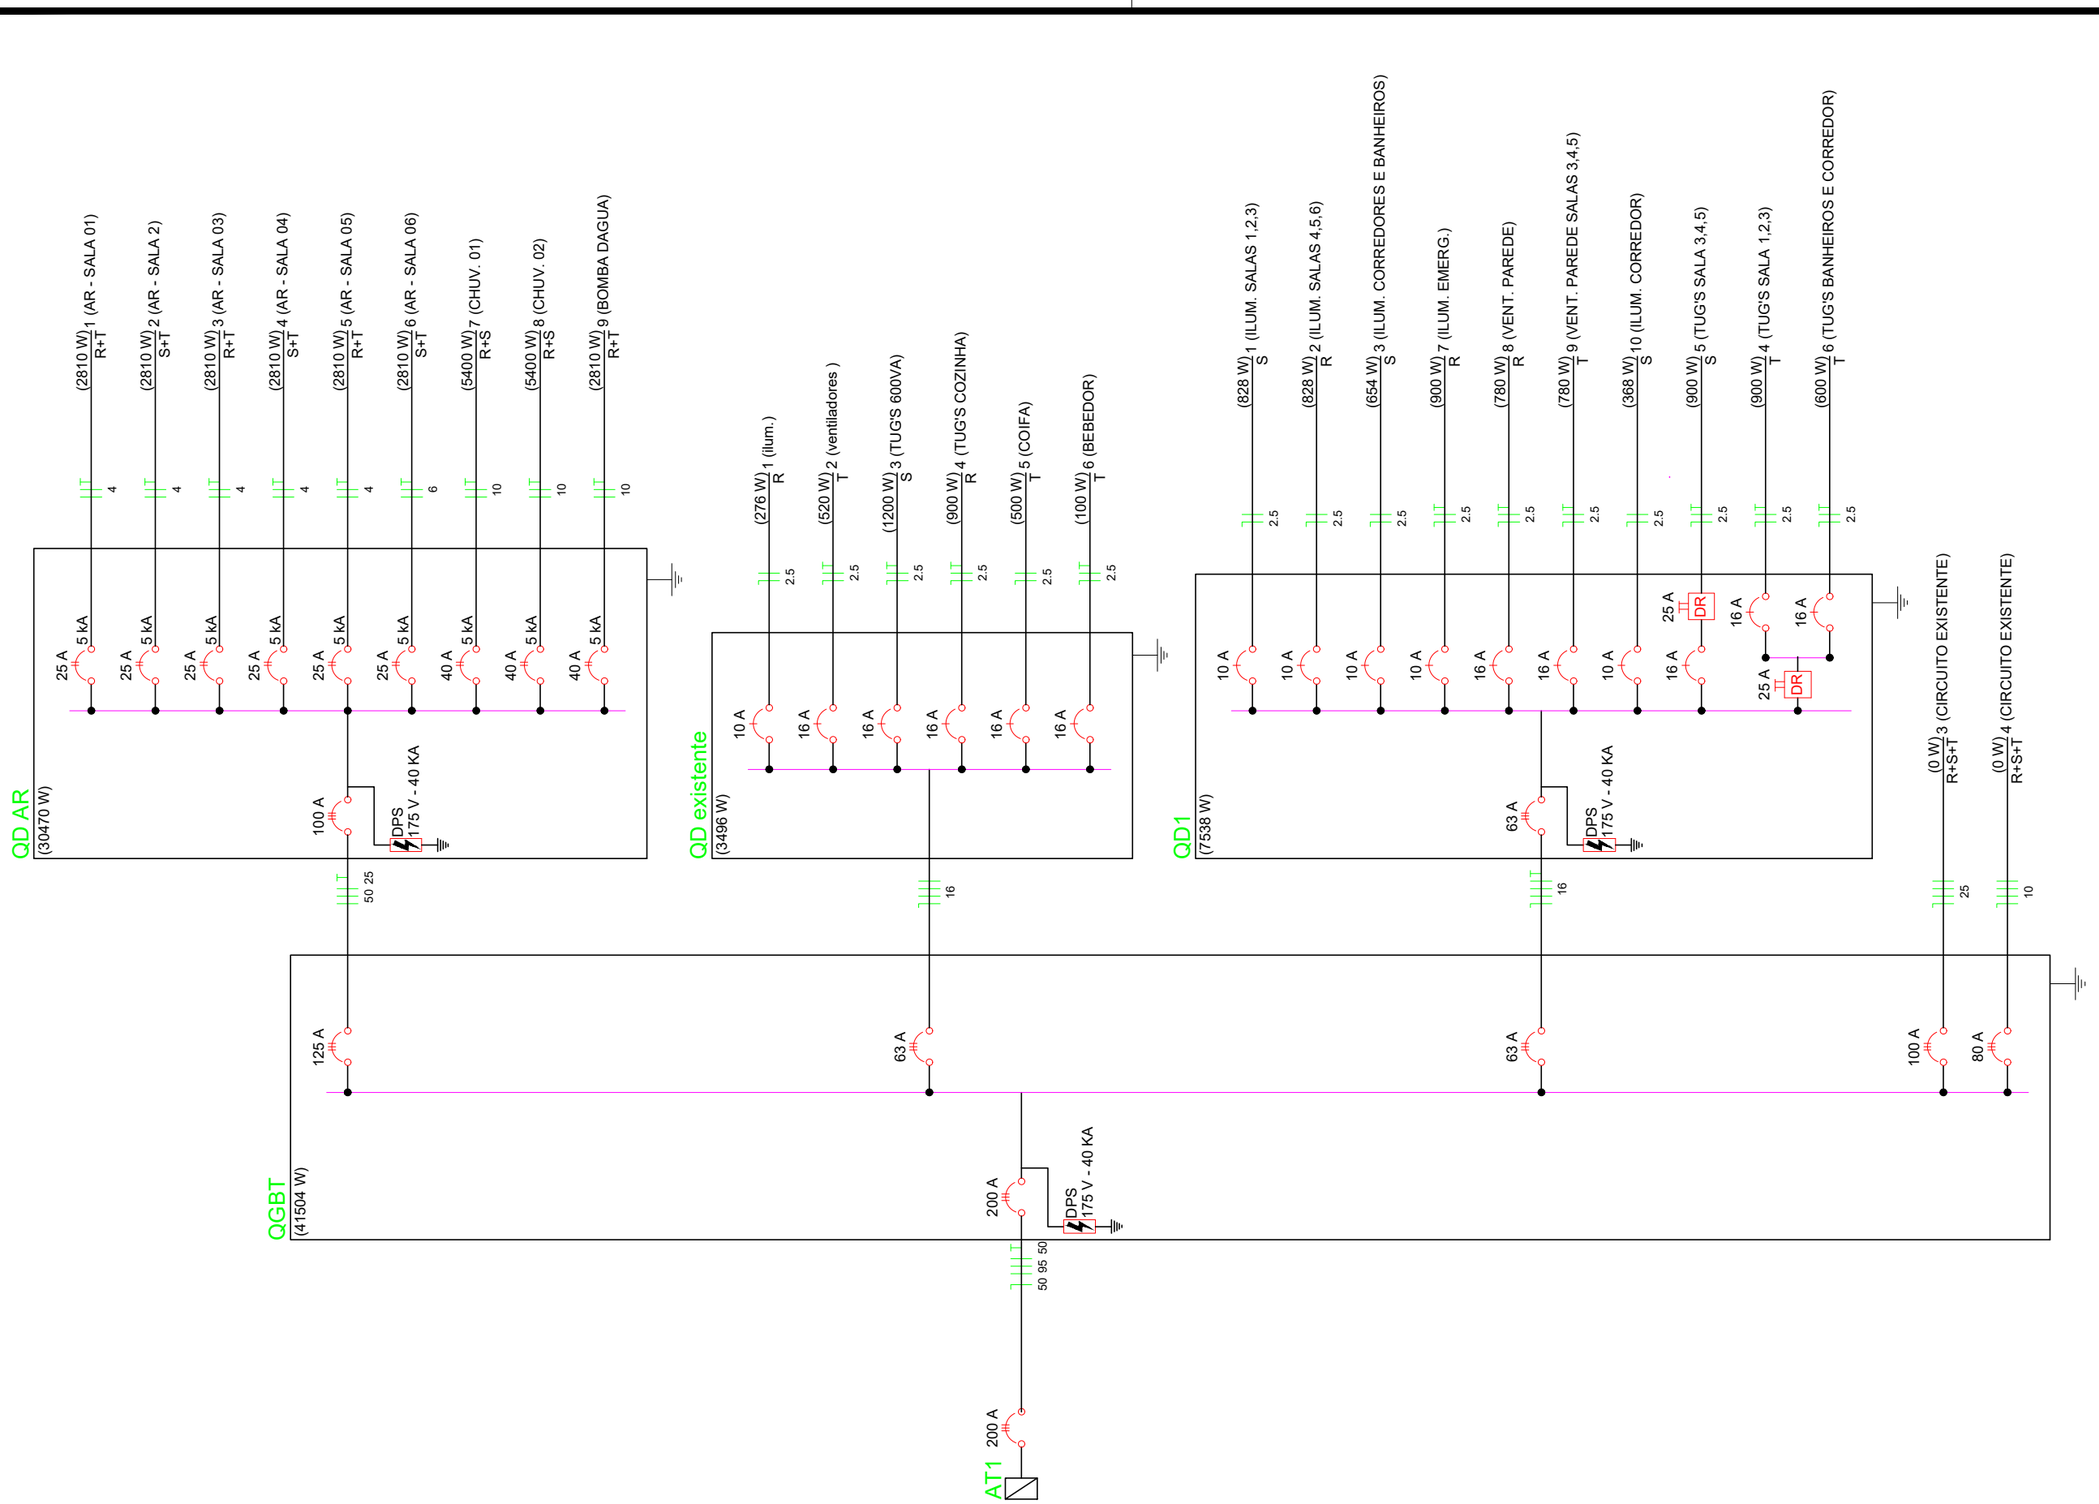

PREFEITURA MUNICIPAL DE VÁRZEA GRANDE Mais por Você. Mais por Várzea Grande.	**PREFEITURA MUNICIPAL DE VÁRZEA GRANDE** Av. Castelo Branco, Espaço Municipal, 2500 - Centro Sul, Várzea Grande/MT CEP 78125-700 - Fone/Fax: 65 3688 8000 **LOCALIZAÇÃO:** RUA PRINCIPAL BAIRRO: OURO VERDE CEP: 78148-115 VÁRZEA GRANDE - MT	**PROJETO:** DIAGRAMA UNIFILAR **OBRA:** AMPLIAÇÃO DA EMEB AIR ADDOR	**DATA:** JULHO/2022 **UNIDADE:** METRO	**AUTOR DO PROJETO:** GUILHERME SIMPLÍCIO DIAS ENGENHEIRO CIVIL CREA-MT 36575	**ÁREAS:** -ÁREA DO TERRENO: 3.877,59m² -ÁREA CONS. EXIS: 1.589,18m² -ÁREA DE DEMOLIÇÃO: 87,30m² -ÁREA DE AMPLIAÇÃO: 452,00m² -ÁREA CONSTRUIDA FINAL: 1.953,88m²	**FOLHA Nº:** 03/03