



Armação positiva das lajes do pavimento CINTA  
escala 1:50


P17

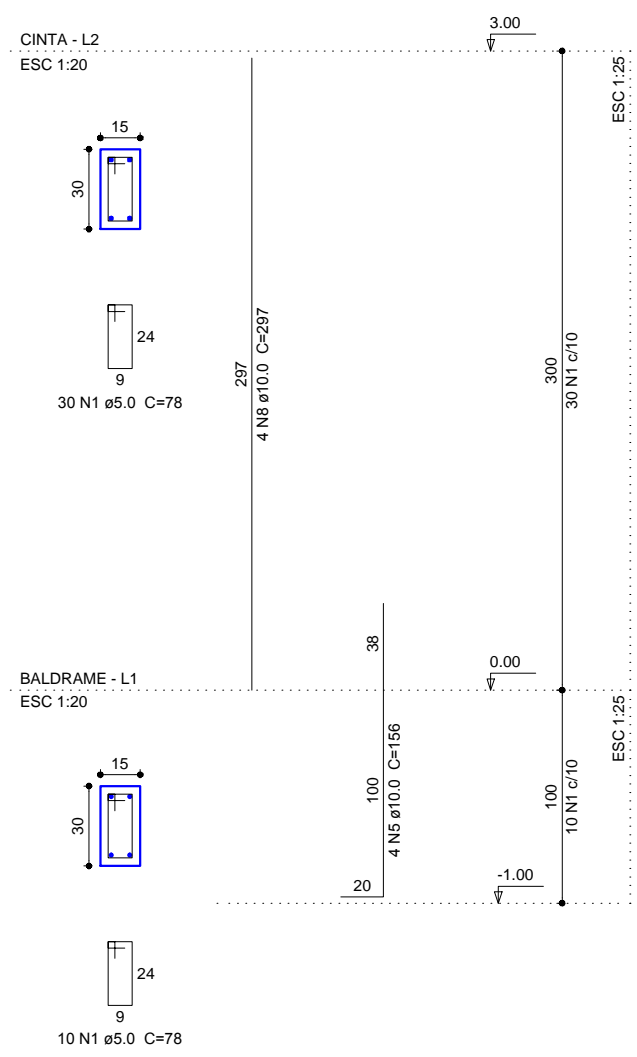


P18

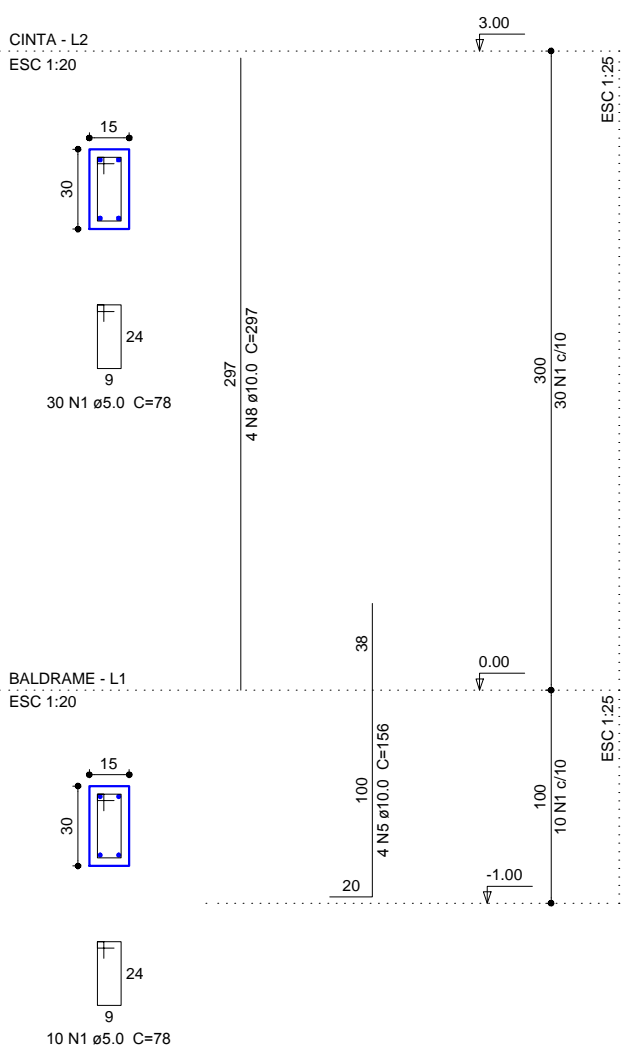


P19

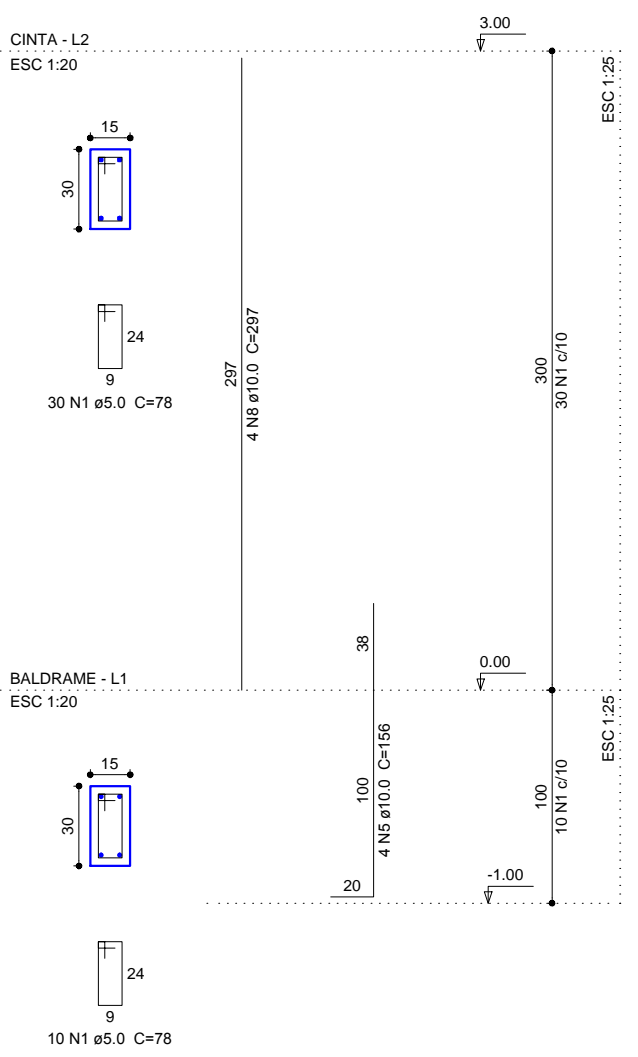


P20

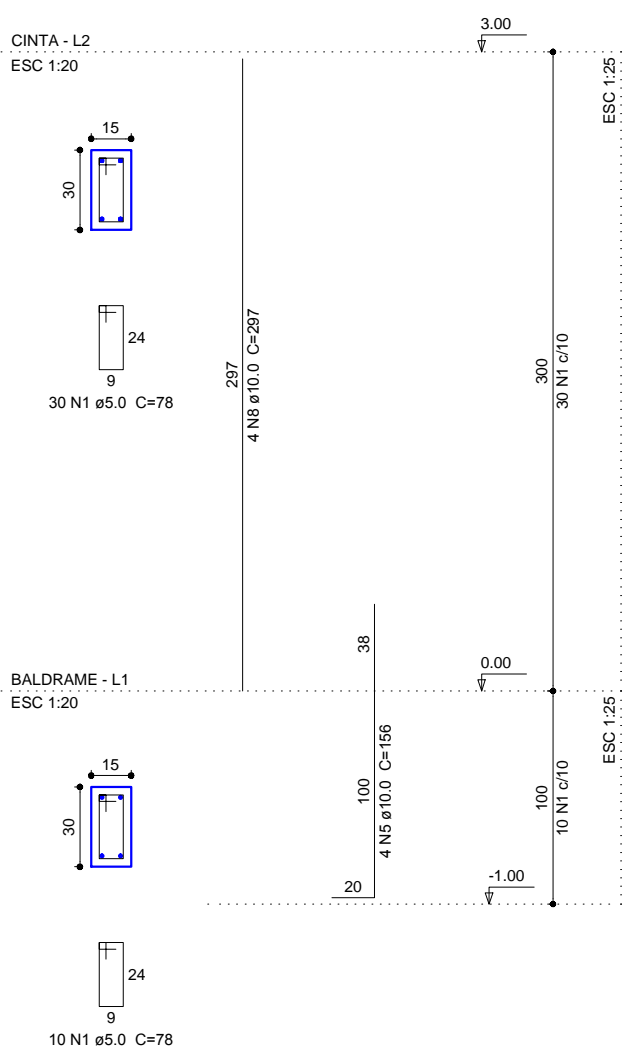


P21

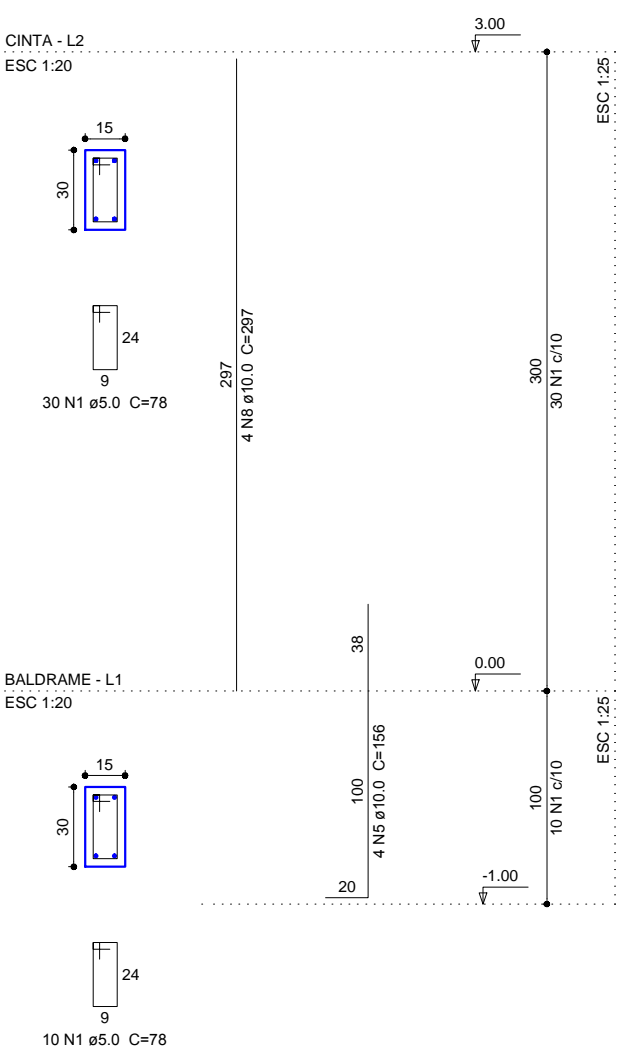


P22

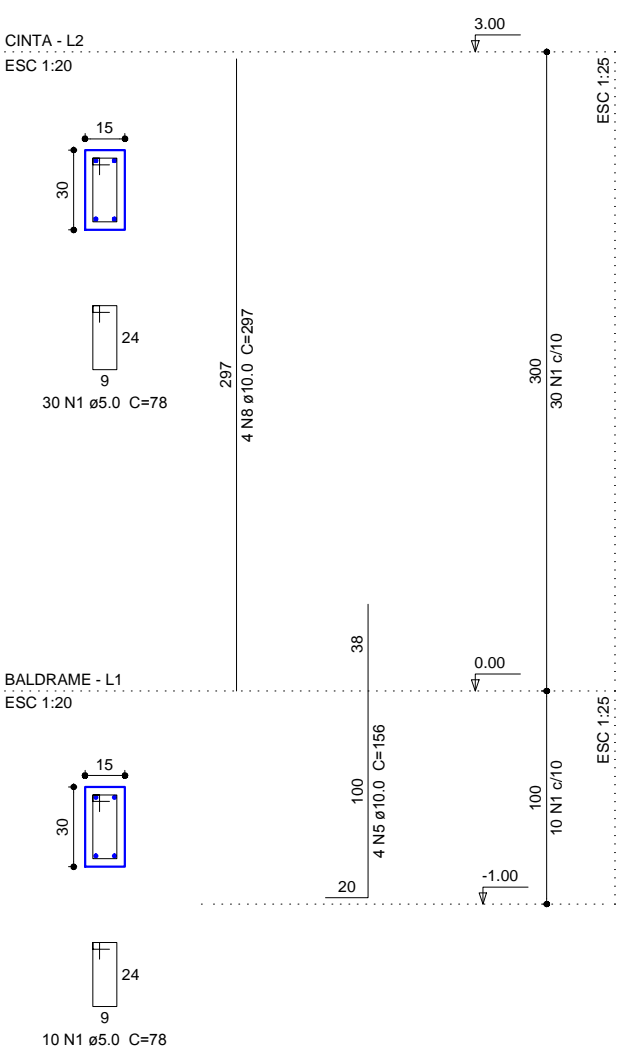


P23

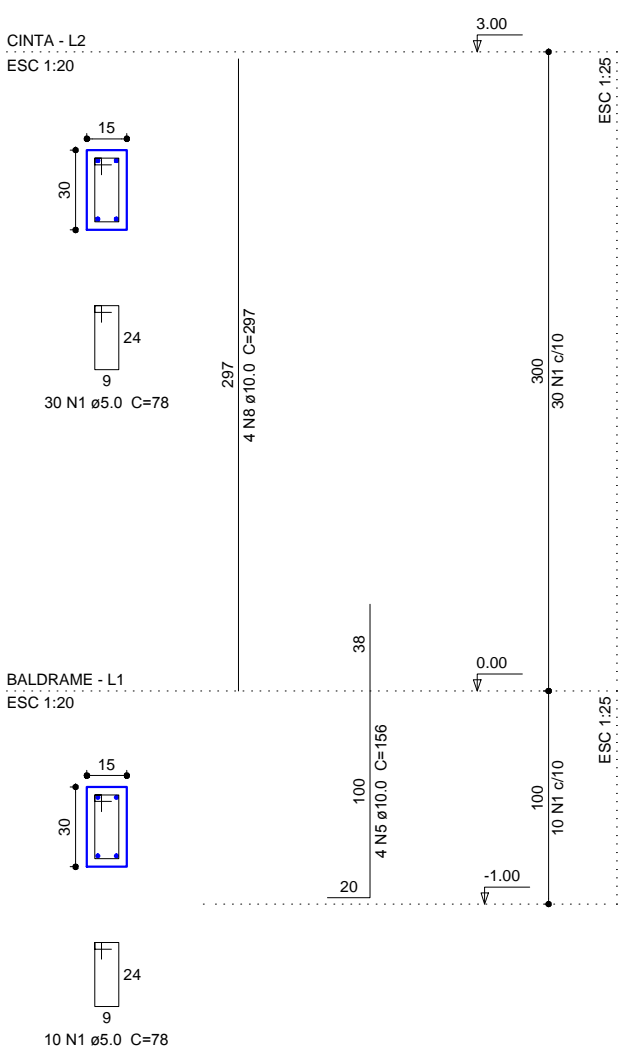


P11

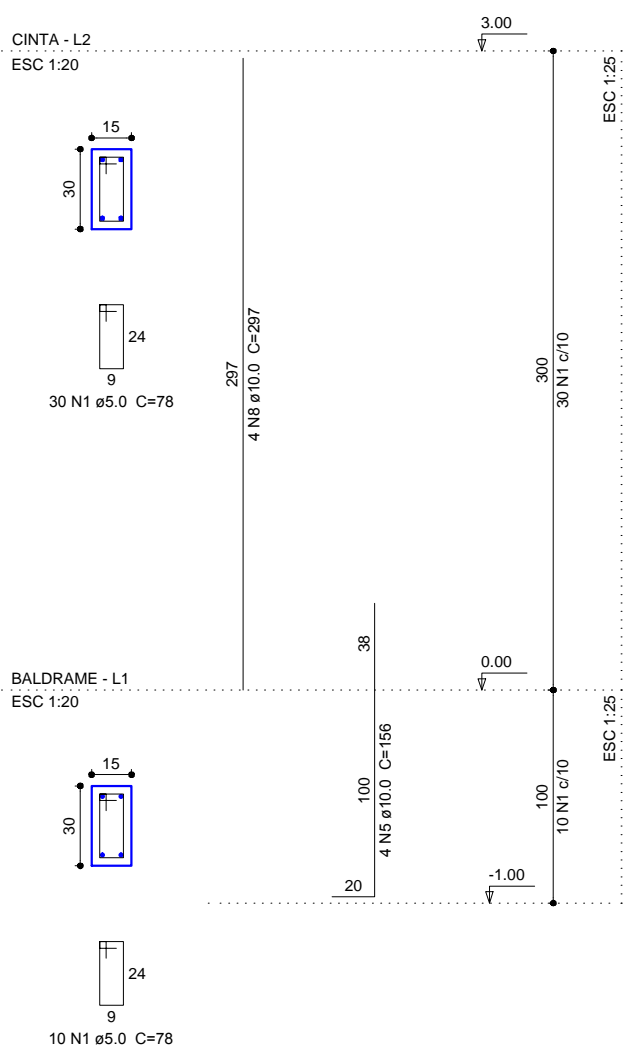


P12

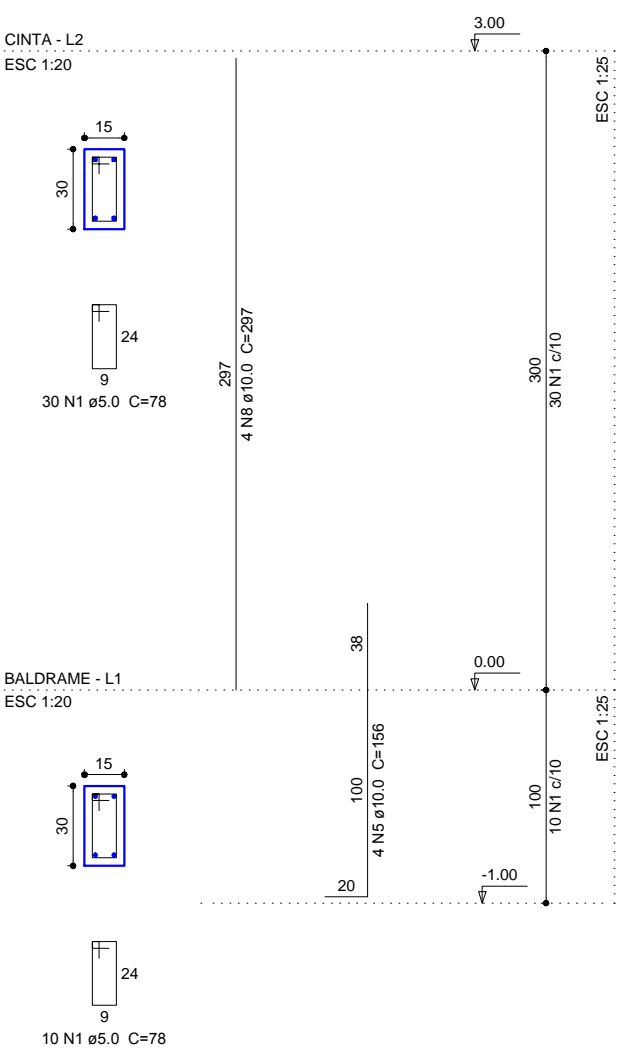


P13

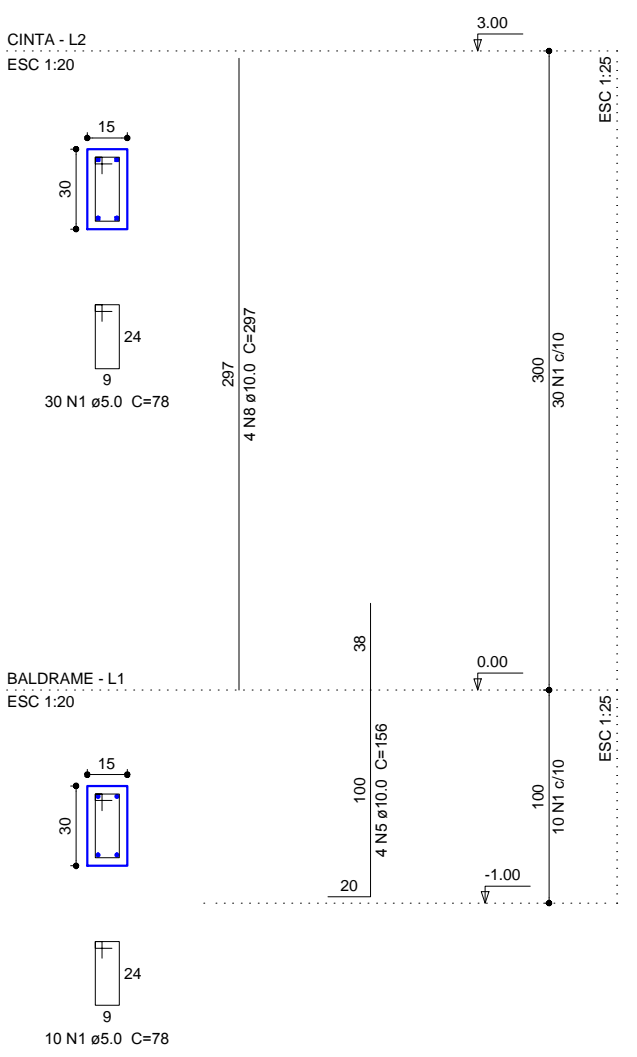


P14

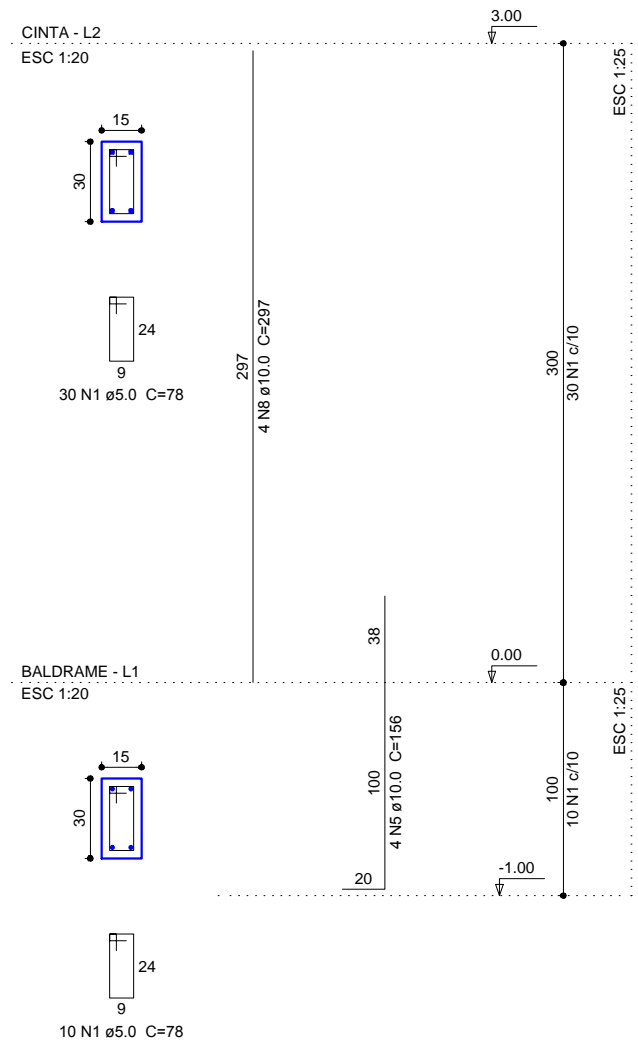

P15

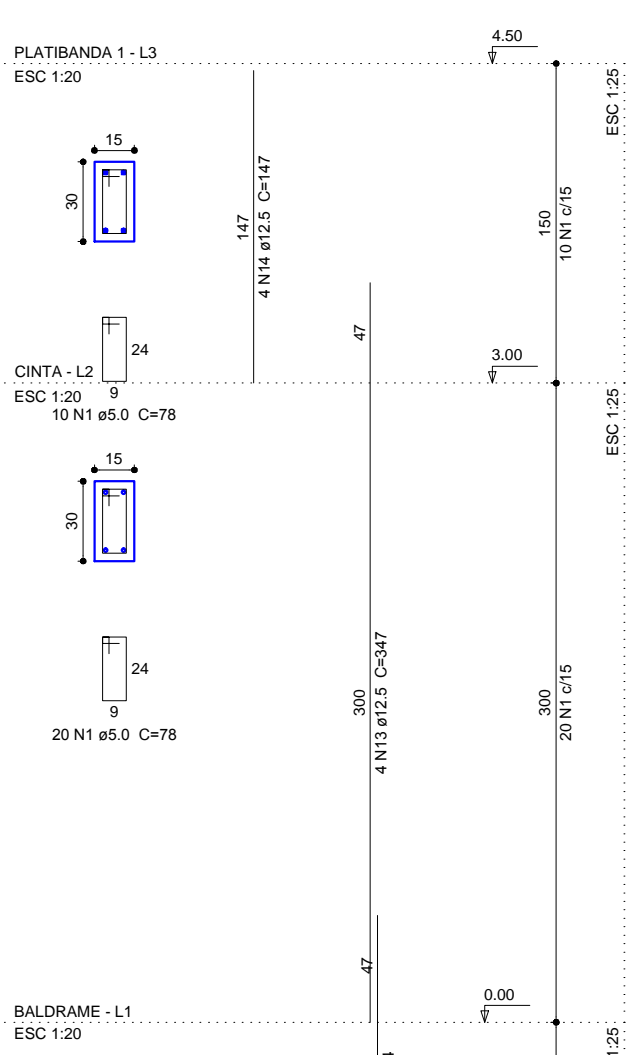

P16

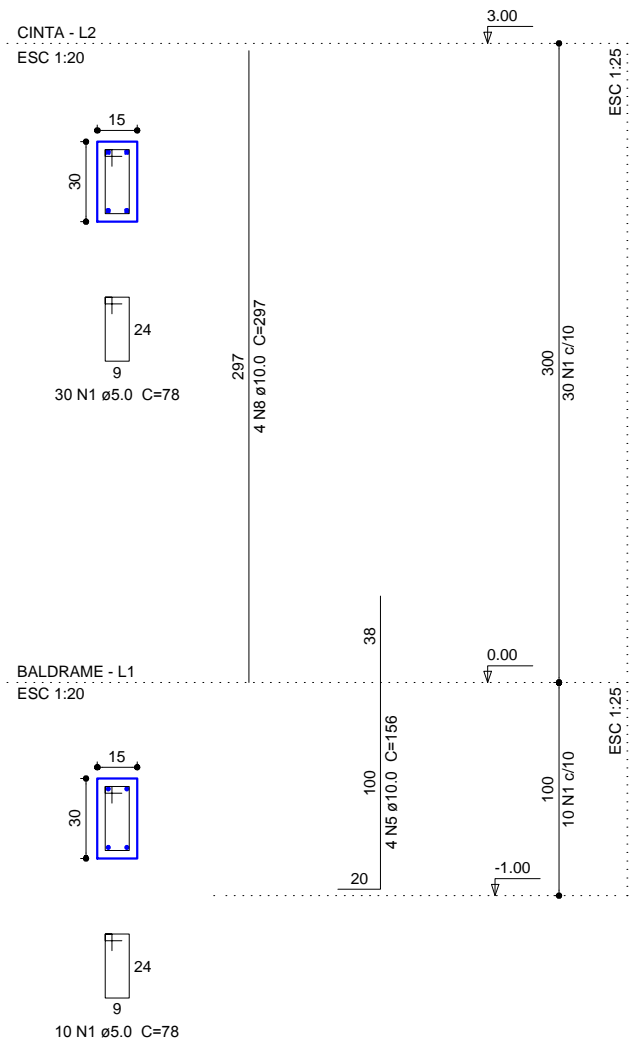

Carimbo da CREA:		Carimbo da Prefeitura:	
 <b>ASSOCIAÇÃO MATO-GROSSENSE DOS MUNICÍPIOS</b> Coordenação Técnica e de Projetos SITE: <a href="http://www.ammm.org.br">www.ammm.org.br</a> E-MAIL: <a href="mailto:centraldeprojetos@amm.org.br">centraldeprojetos@amm.org.br</a> <b>Adm. Valdecir Luiz Colle</b>			
Tipo de Obra:		Institucional	Modalidade:
Obra:		UBS - TIPO III	
Proprietário:		Prefeitura Municipal de Varzea Grande - MT - MT	
Endereço:			
Autor do Projeto:			
Responsável Técnico p/ obra:			
Projeto Estrutural		FOLHA Nº 11/20	
Assunto:		Quadro de Áreas	
LAJES E PILARES			
Data:	ART:	Escala:	
Maio de 2014		Indicada	
Arquivo:	Desenho: Geisse Modesto Silva		