Legenda das indicações
RG Registro

Legenda

- Alimentador Predial
- Bombas
- Registro - RG

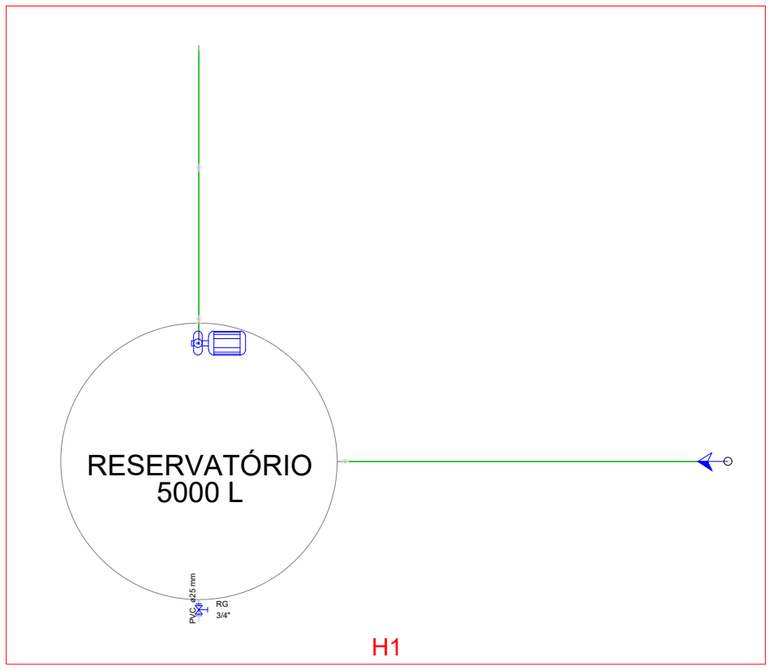

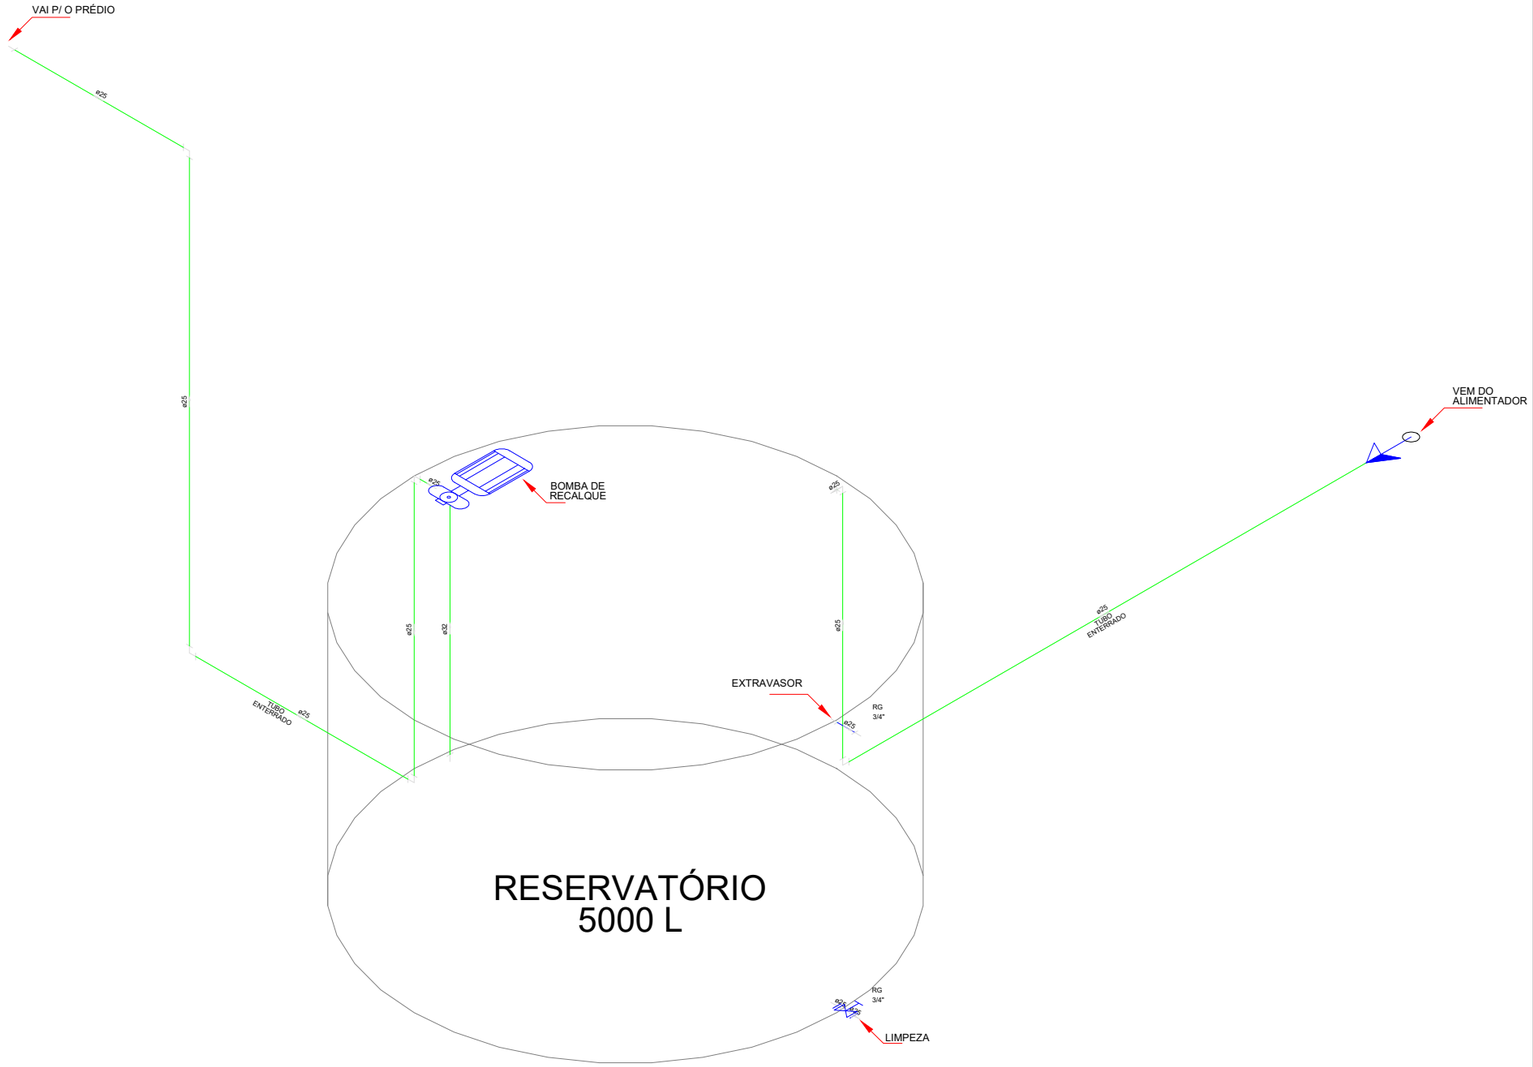

PREFEITURA MUNICIPAL DE VÁRZEA GRANDE
amar - cuidar - acreditar

PREFEITURA MUNICIPAL DE VÁRZEA GRANDE

Av. Castelo Branco, Espaço Municipal, 2500 - Centro Sul, Várzea Grande/MT
CEP 78125-700 - Fone/Fax: 65 3688 8000

PROJETO:	ASSUNTO:	DATA:	UNIDADE:	ESCALA:
REFORMA DE RESERVATÓRIO	DETALHE	30/08/2017	Metro	S/ ESC.

LOCALIZAÇÃO:
RUA 05, QD 06, BAIRRO: PARQUE SÃO JOÃO (PQ. DO LADO), VÁRZEA GRANDE/MT
CMEI - ELEUZA MARIA SOUZA SANTOS

RESPONSAVEL TÉCNICO

AUTOR DO PROJETO

CLEITON RODRIGO DA COSTA ARRUDA
ENGENHEIRO CIVIL
CREA-MT: 038821

FOLHA:
2/2