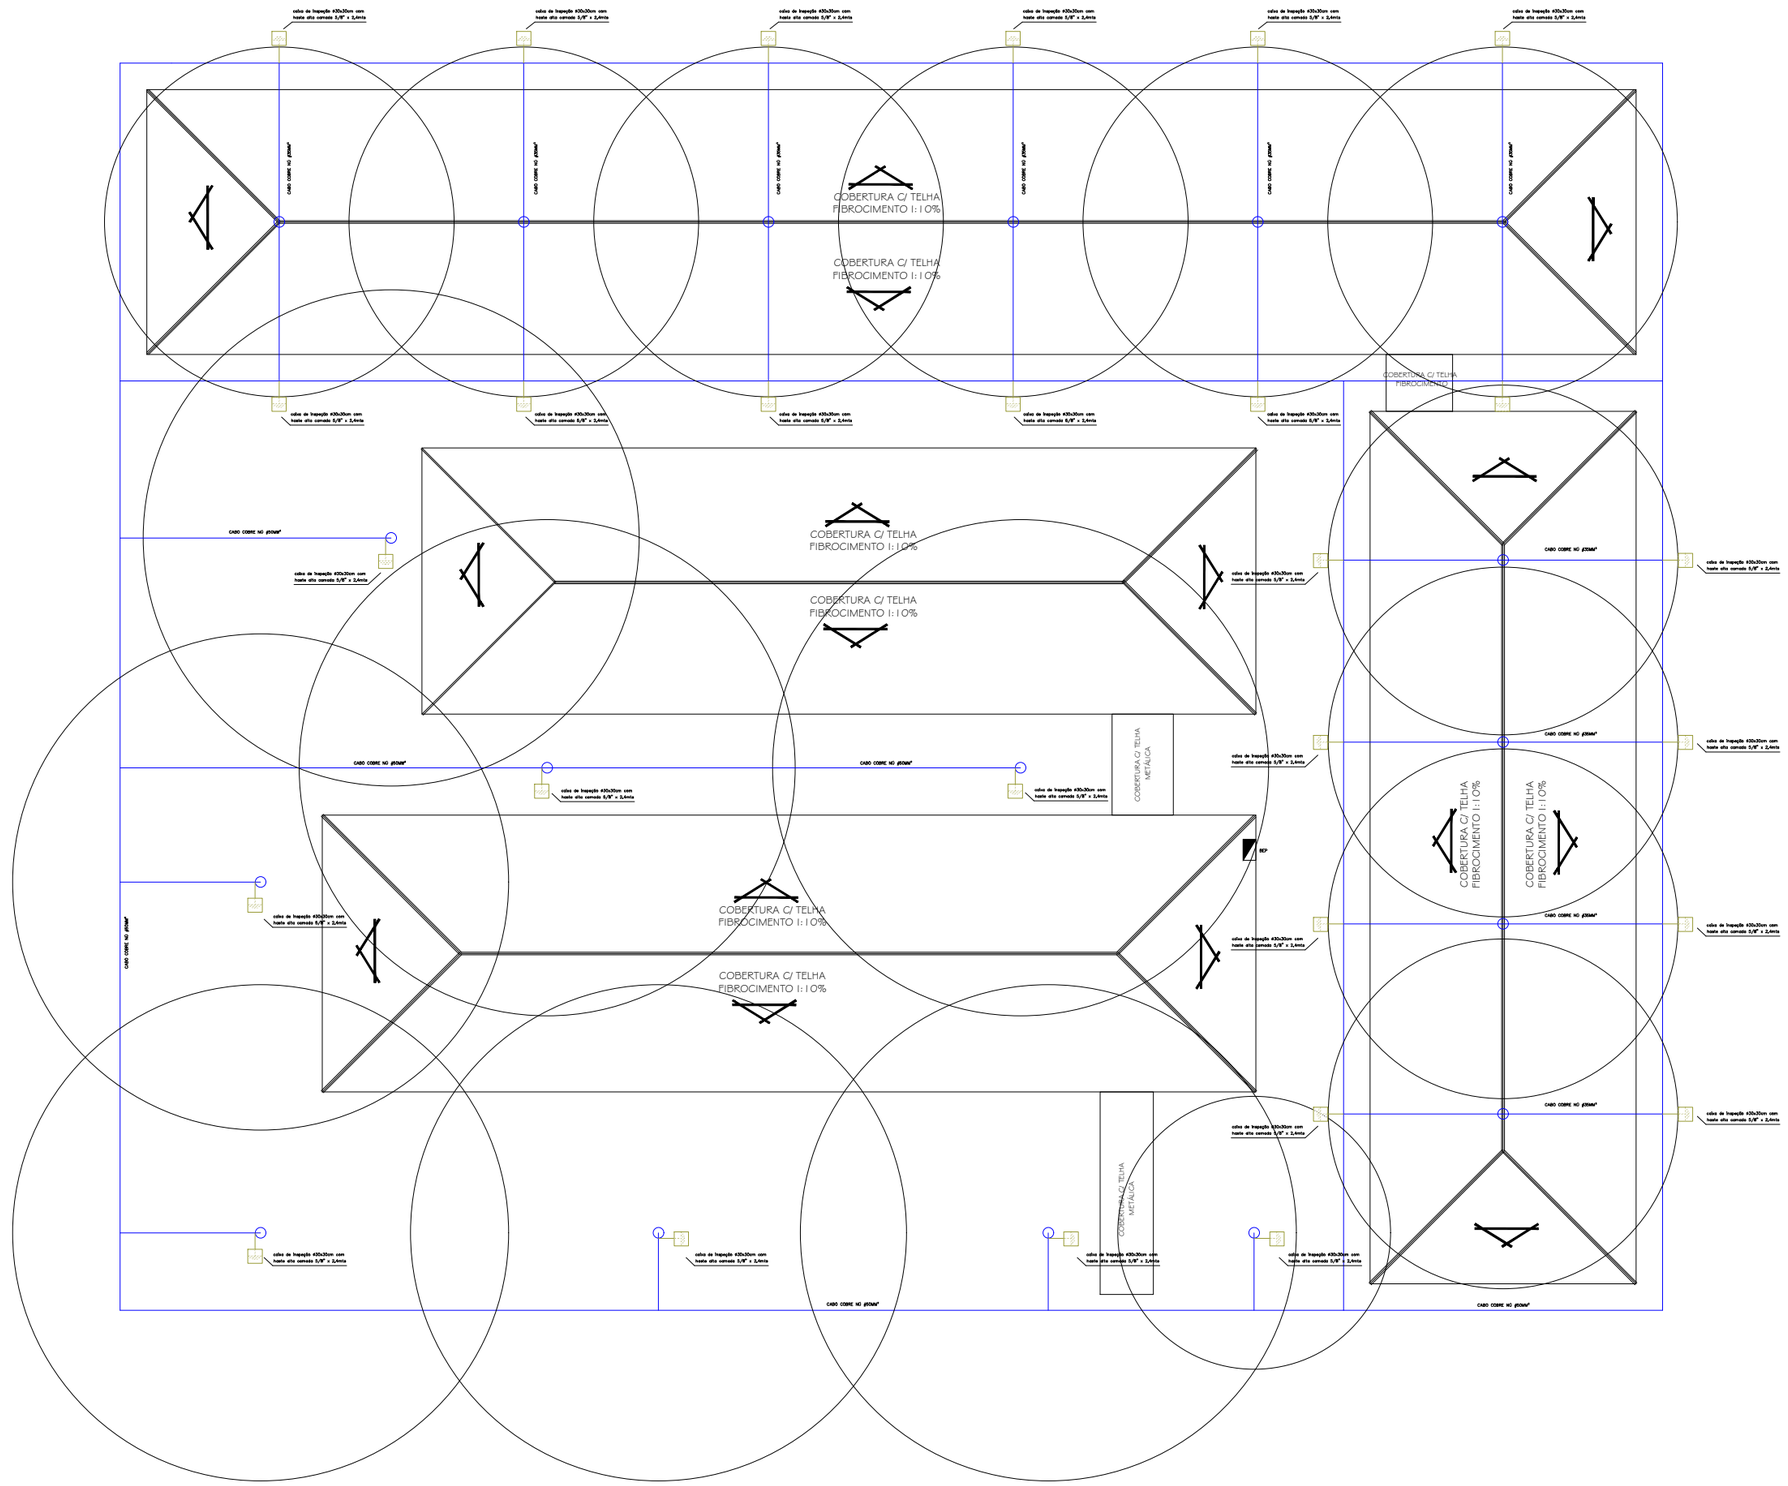

PLANTA BAIXA
S/ ESC.

PREFEITURA MUNICIPAL DE VÁRZEA GRANDE Mais por Você. Mais por Várzea Grande.	**PREFEITURA MUNICIPAL DE VÁRZEA GRANDE** Av. Castelo Branco, Espaço Municipal, 2500 - Centro Sul, Várzea Grande/MT CEP 78125-700 - Fone/Fax: 65 3688 8000 **LOCALIZAÇÃO:** RUA NOVA VÁRZEA GRANDE LOT. PARQUE DEL REI CEP: 78.145-022 BAIRRO: IKARAY VÁRZEA GRANDE - MT	**PROJETO:** SPDA **OBRA:** EMEB LUÍS REVELES PEREIRA	**DATA:** 11/2022 **UNIDADE:** METRO	**AUTOR DO PROJETO:** ANDREY MORAIS RIBEIRO FONSECA ENGENHEIRO ELETRICISTA CREA 320163/D-TO	**FOLHA Nº:** 01/04