




RUA ROSARIO OESTE

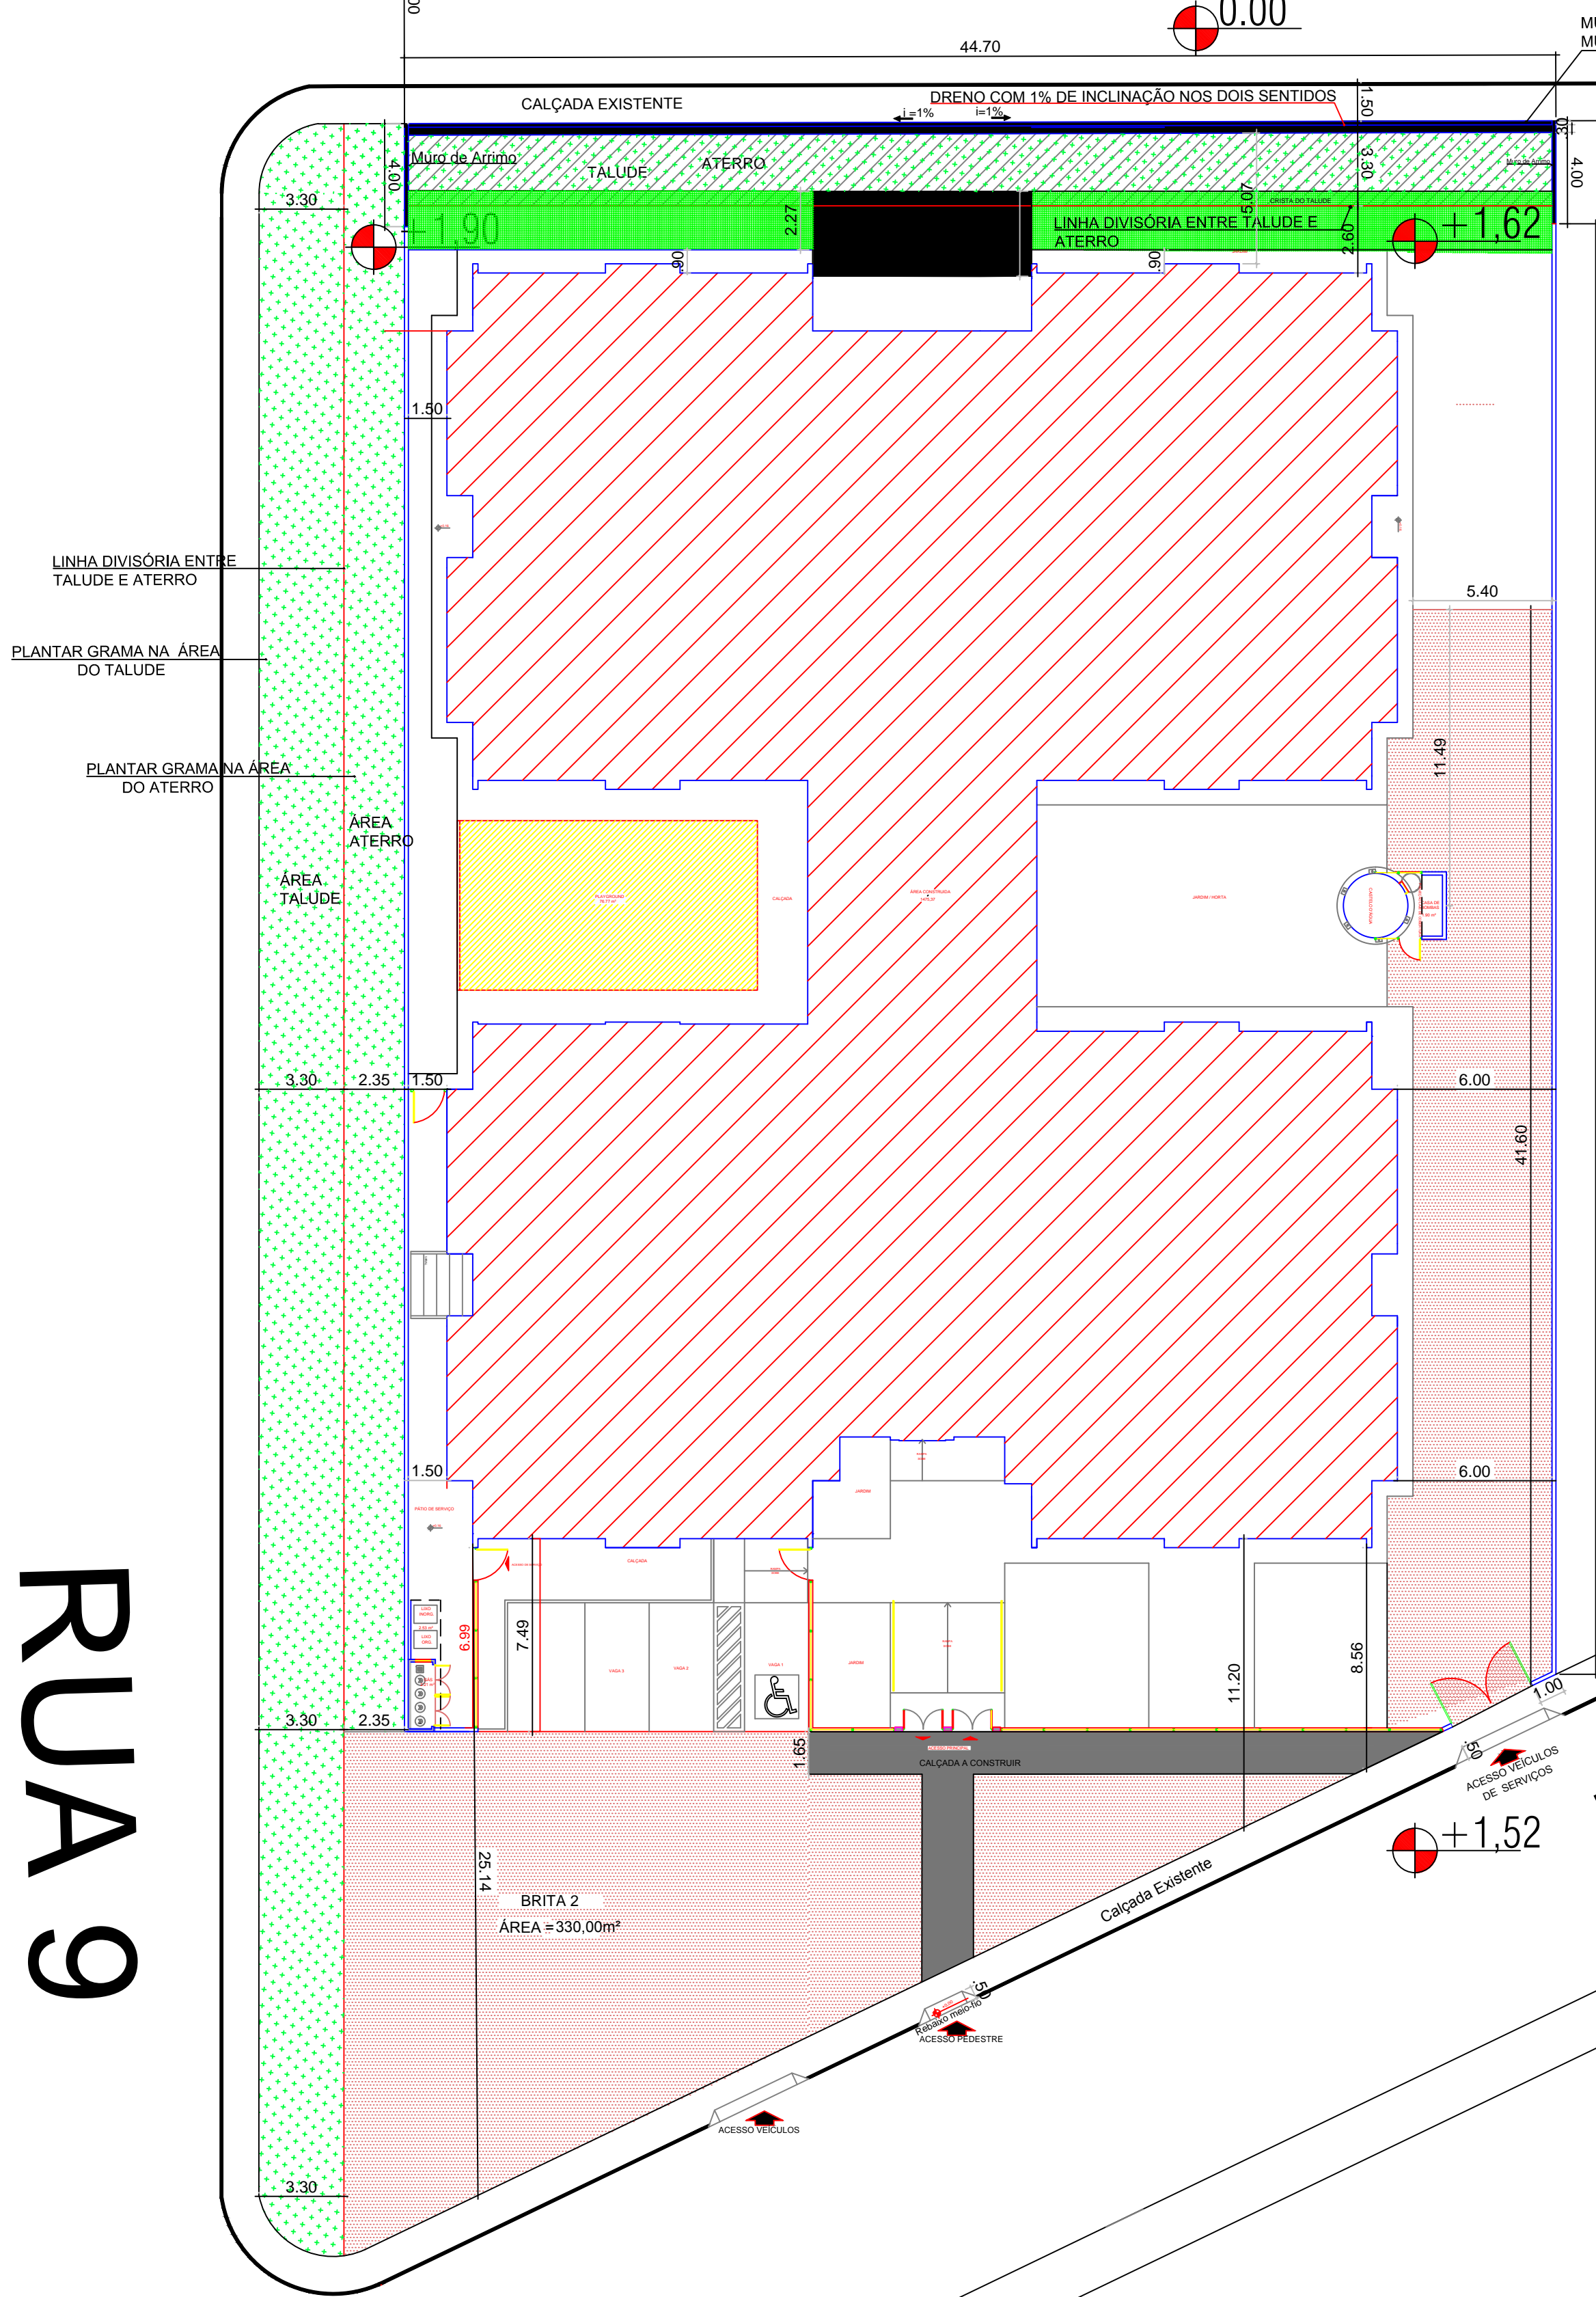

GRAMA FNDE

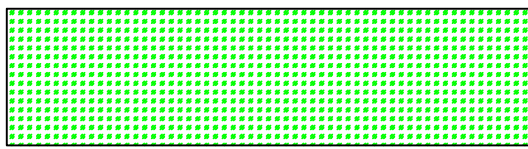

CALÇADA FNDE

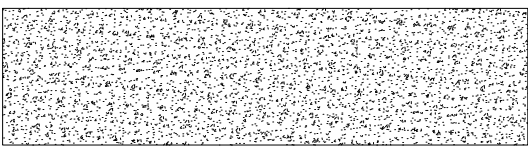

DRENO




ATERRO



CALÇADA FRONTAL



GRAMA

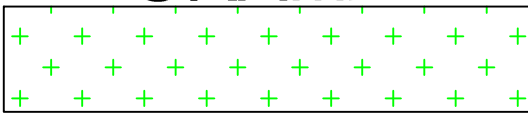

BRITA 02



MURO DE ARRIMO



1 PLANTA DE URBANIZAÇÃO
ESC: 1:200



PREFEITURA MUNICIPAL DE
VÁRZEA GRANDE
amar • cuidar • acreditar

PREFEITURA MUNICIPAL DE VÁRZEA GRANDE
Av. Castelo Branco, Espaço Municipal, 2500 - Centro Sul, Várzea Grande/MT
CEP 78125-700 - Fone/Fax: 65 3688 8000

PROJETO: CRECHE TIPO I - FNDE
OBRA: CONSTRUÇÃO DE CRECHE PARQUE SABIÁ

LOCALIZAÇÃO: RUA 09, Nº 0, BAIRRO SÃO MATEUS, RESIDENCIAL PARQUE SABIÁ
ASSUNTO: URBANIZAÇÃO

AUTOR DO PROJETO:			FOLHA Nº	
			01/02	
ESCALA:	UNIDADE:	DATA:		
INDICADA	METRO	MAIO/2020		