
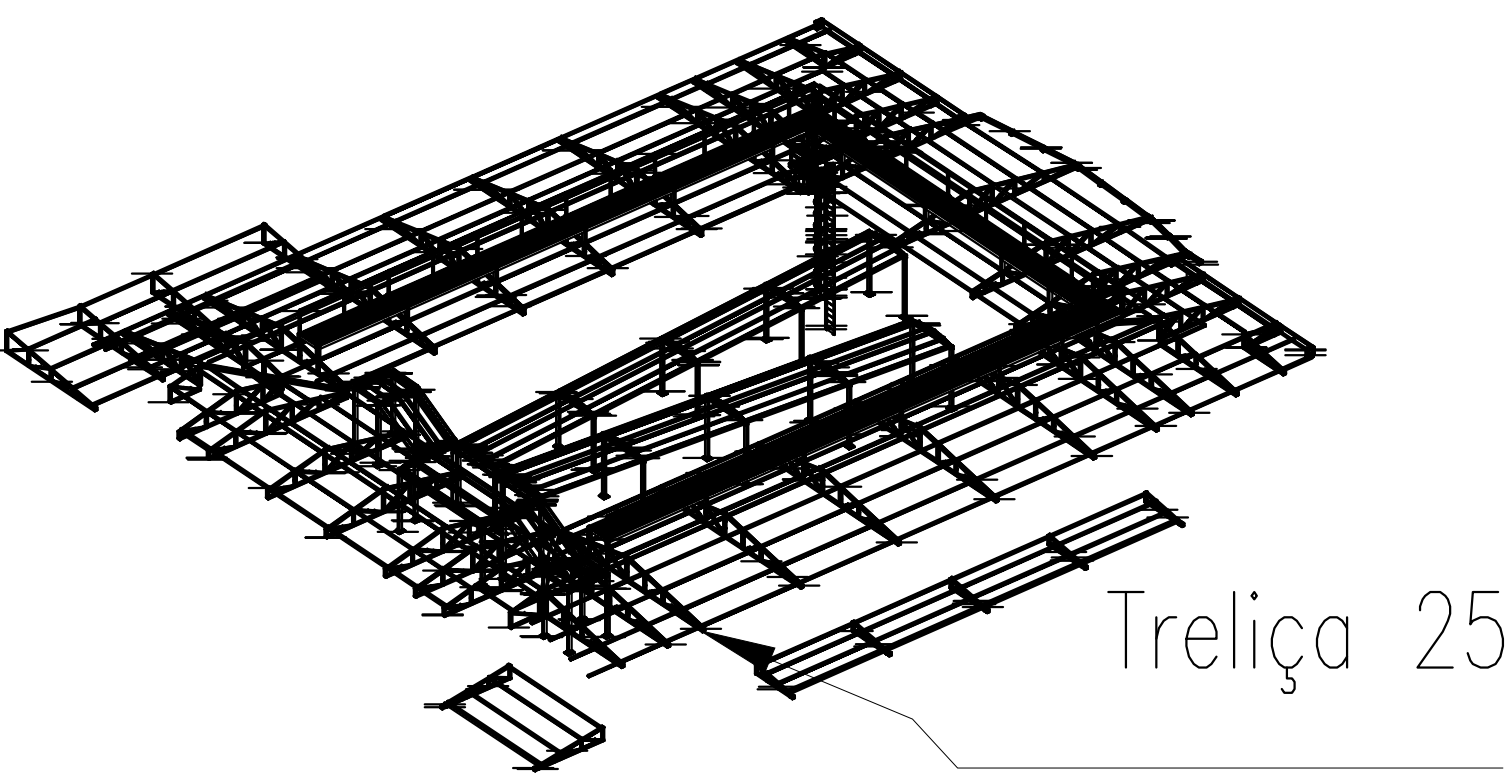
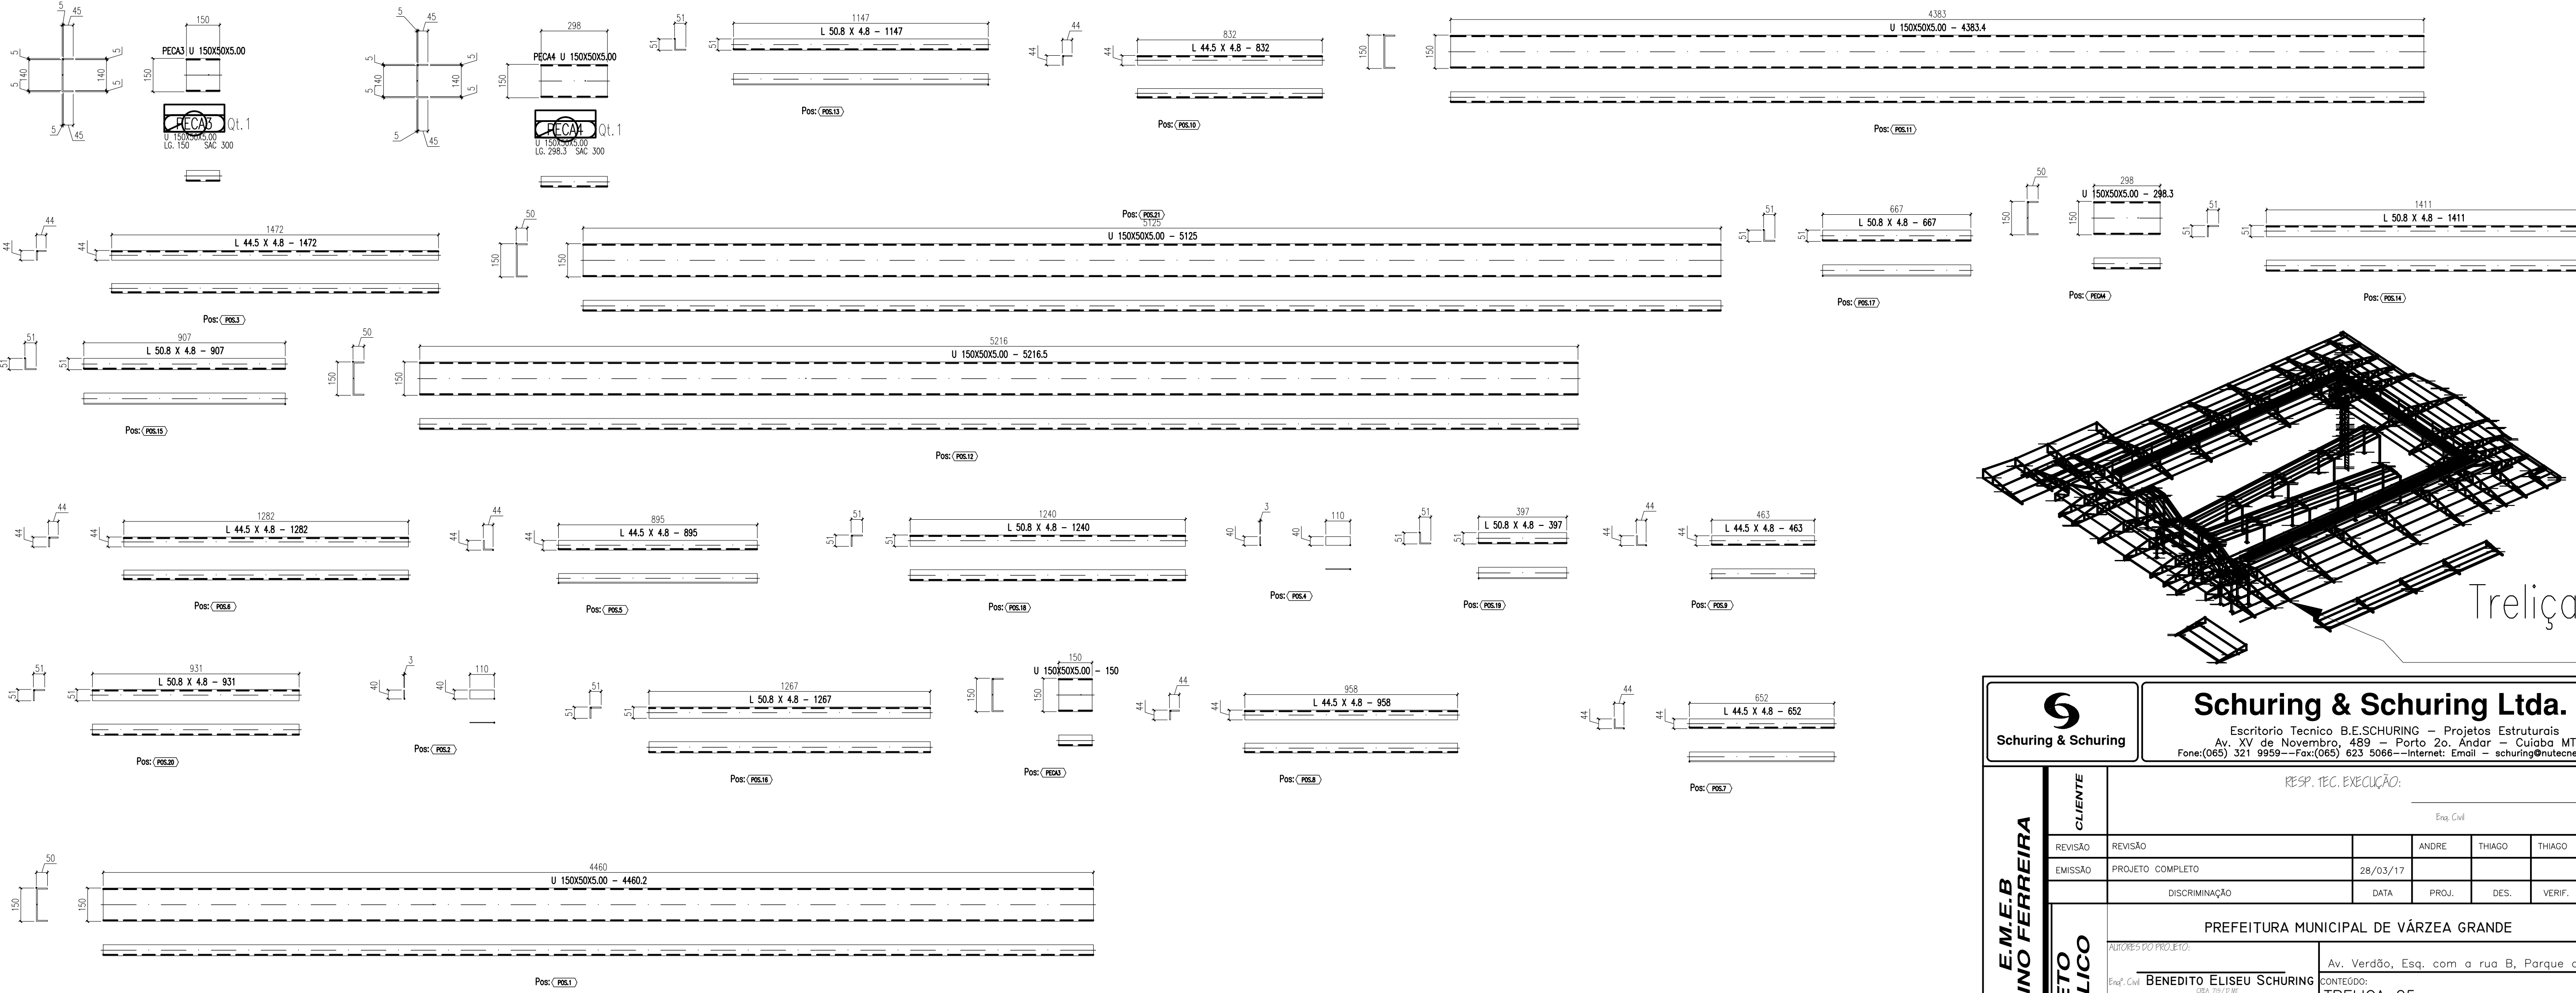


LISTA MATERIAIS						
ITEM	Qtde	DESCRIÇÃO	Comprimento (m)	PESO UN. (Kg/m)	PESO TOTAL (Kg)	ÁREA TOT. (mq.)
1	1	L 44.5 X 4.8	13.1	3.2	42	2.2
2	1	L 50.8 X 4.8	15.9	3.7	59	3.2
3	1	Lam. 3	0.1	23.6	3	0.3
4	1	U 150X50X5.00	19.6	9.2	180	9.4
Total:					284	15.1

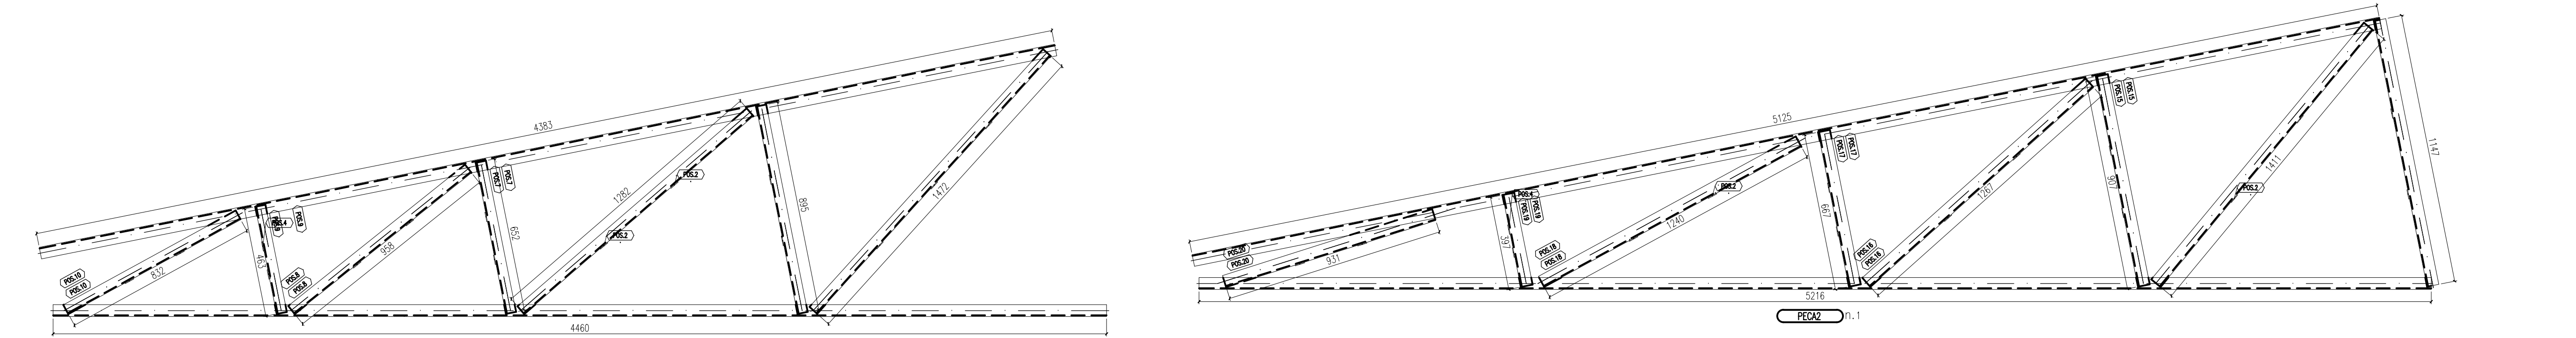

**Schuring & Schuring Ltda.**  
Escritório Técnico B.E.SCHURING – Projetos Estruturais  
Av. XV de Novembro, 489 – Porto 2º Andar – Cuiabá MT  
Fone: (065) 321 9959 – Fax: (065) 623 5066 – Internet: Email – schuring@nuteconet.com.br

<b>E.M.E.B ALINO FERREIRA</b>	<b>CLIENTE</b>	RESP. TEC. EXECUÇÃO				
	REVISÃO	Eng. Civil				
	REVISÃO		ANDRE	THIAGO	THIAGO	
	EMIÇÃO	PROJETO COMPLETO	28/03/17			
		DISCRIMINAÇÃO	DATA	PROJ.	DES.	VERIF.
<b>PROJETO METALICO</b>	PREFEITURA MUNICIPAL DE VÂRZEA GRANDE					
	AUTORES DO PROJETO:		Av. Verdão, Esq. com a rua B, Parque do Lago			
	Benéf. Civil BENEDITO ELISEU SCHURING OBR. 5006/17 MT		CONTEÚDO: TRELIZA 25 CORTES, PEÇAS E POSIÇÕES			
	Benéf. Civil ANDRÉ LUIZ SCHURING OBR. 5006/17 MT		DATA: 28/03/17		FOLHA No.	
	Benéf. Civil PAULO THIAGO A. FRANCA OBR. 000004/17 MT		VERIFICAR MEDIDAS NA OBRA		ARQUIVO	

100 mm

24