


Legenda das indicações	
BE	Bebedouro com Te de 90° - 25 mm - 1/2"
CH	Chuveiro - 25mm x 3/4"
LV	Lavatório com joelho de 90° - 22 mm - 1/2"
PIA	Pia de cozinha com Te de 90° - 22 mm - 3/4"
RP	Registro de Pressão com PVC soldável - 25 mm - 3/4"
RG	Registro de gaveta c/canopla cromada c/ cobre - 3/4"
TLR	Tanque de lavar com joelho de 90° - 25 mm - 3/4"
VD	Valvula de descarga c/PVC soldável - 1.1/2"
VS	Vaso Sanitário com válvula de descarga - 1.1/2"

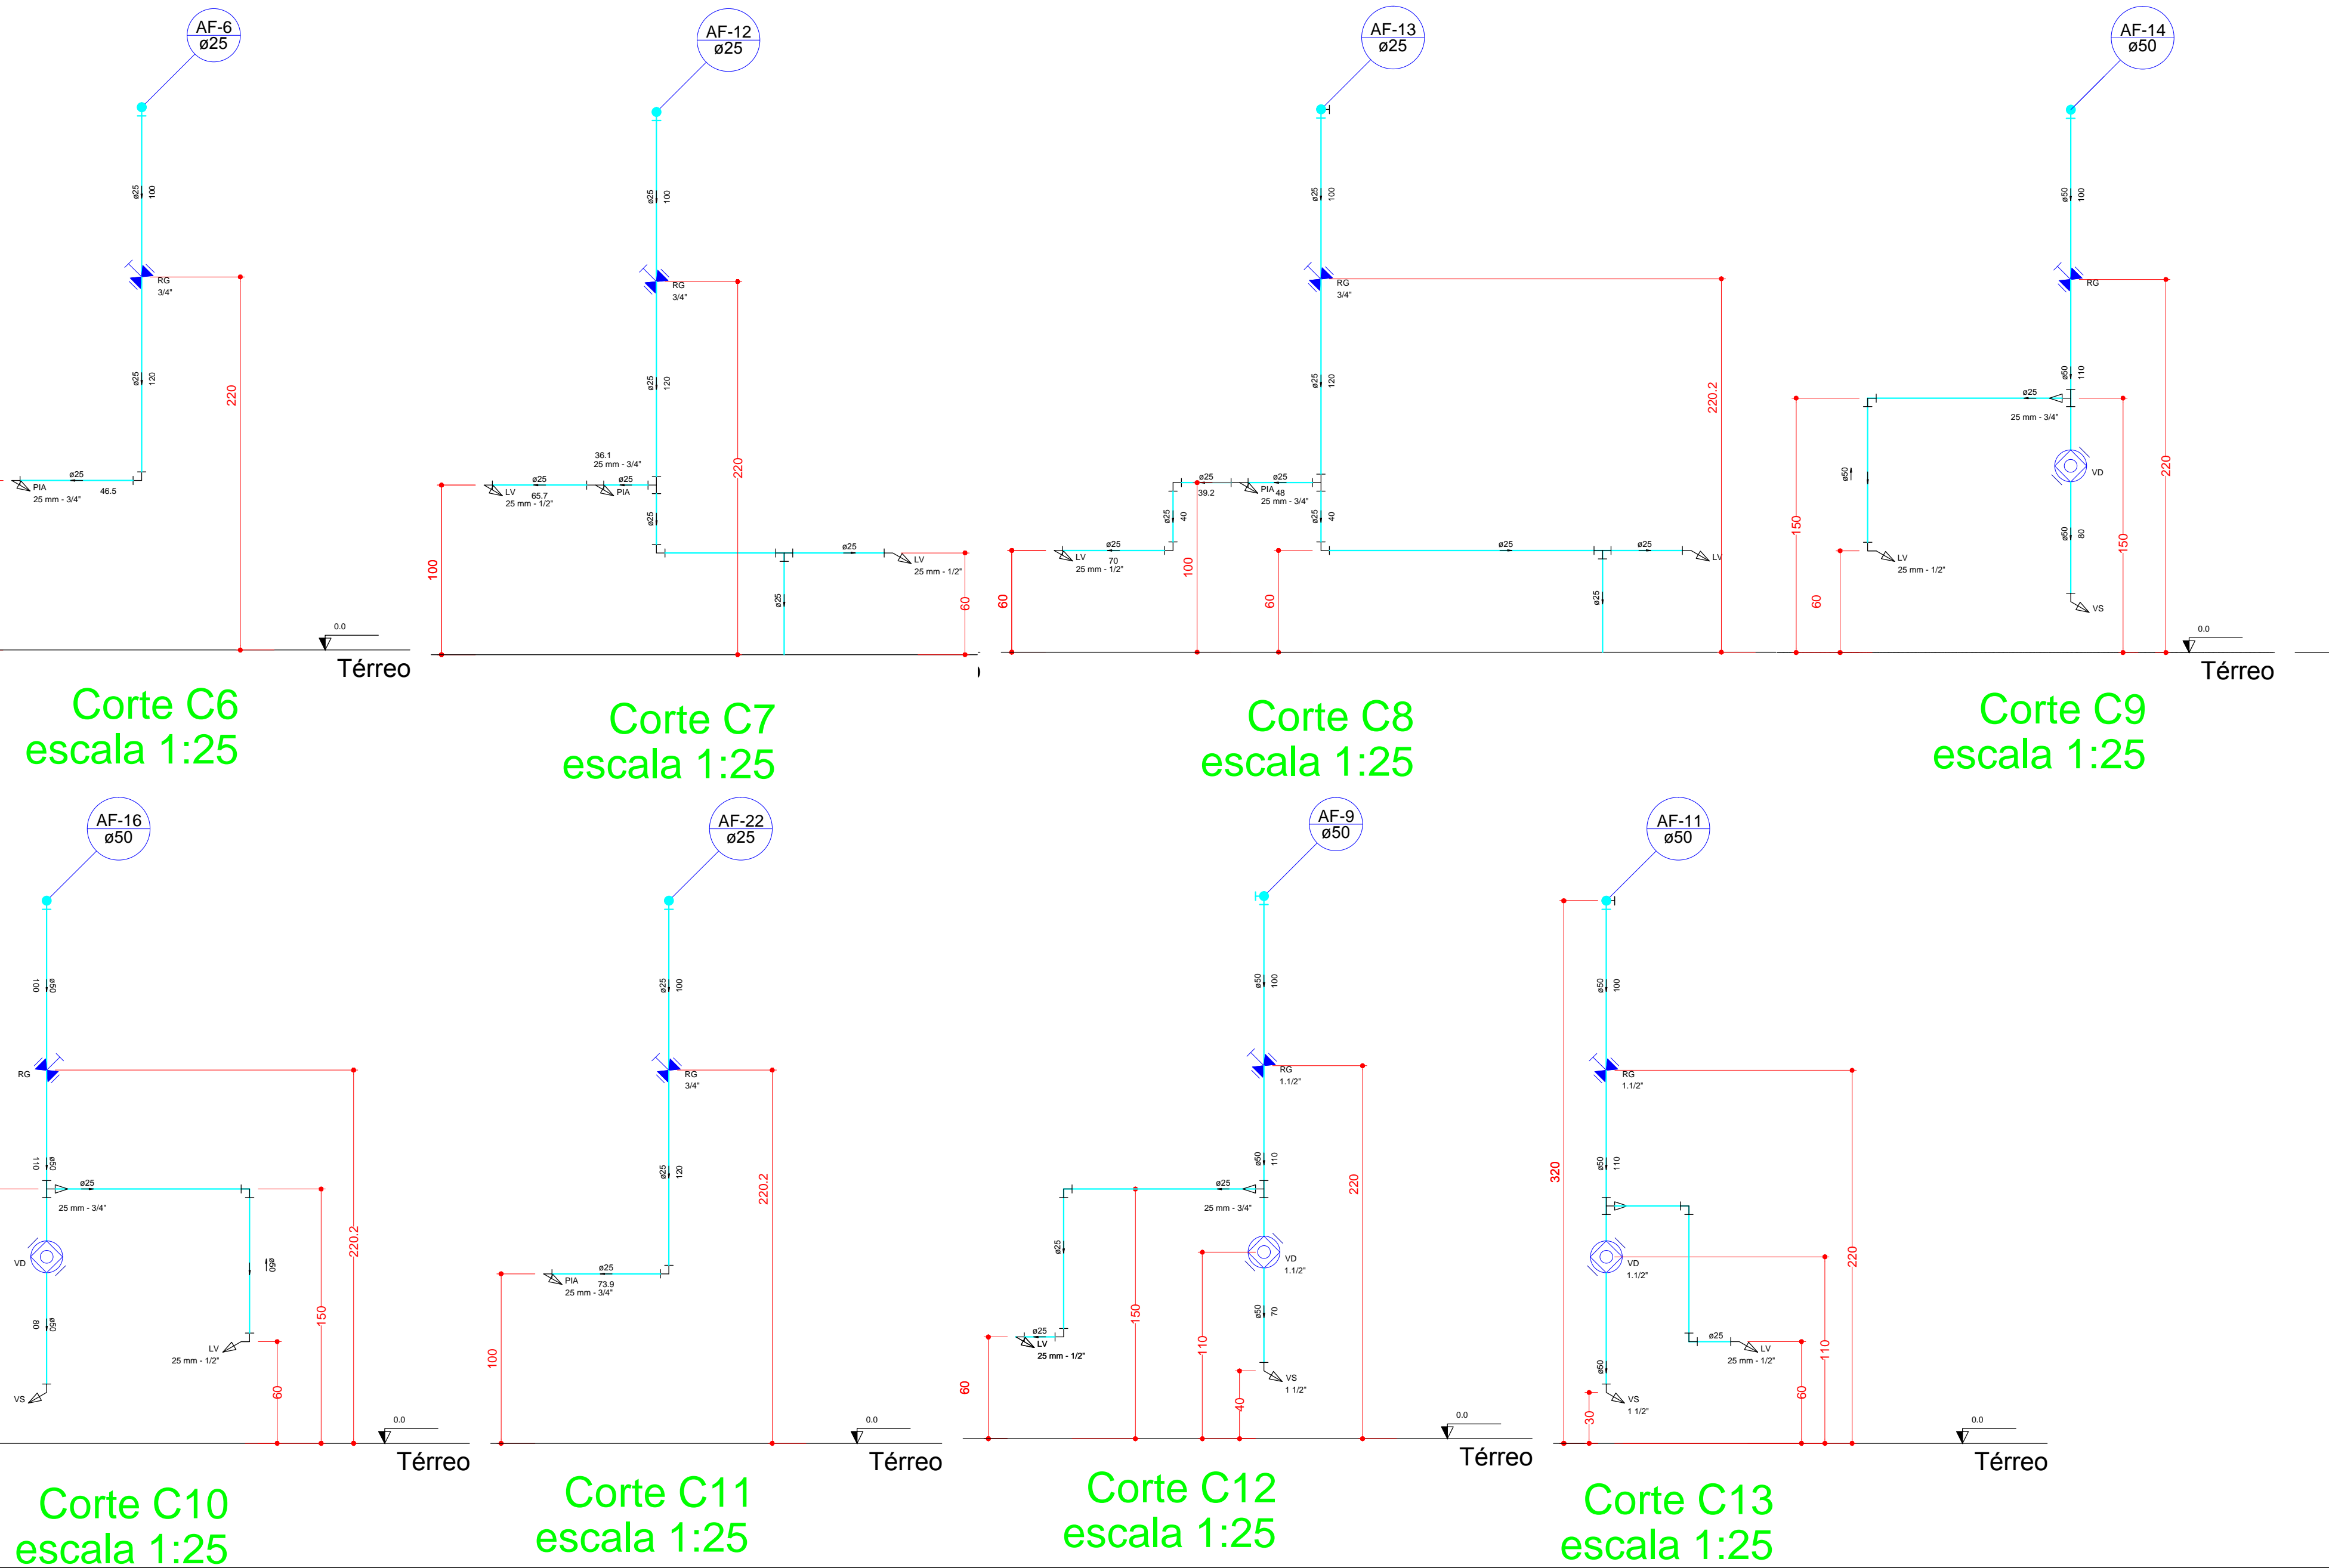

Carimbo do CREA		Carimbo da Prefeitura	
<div><div></div><div>PREFEITURA MUNICIPAL DE VÁRZEA GRANDE SECRETARIA MUNICIPAL DE SAÚDE SUS Superintendência de obras e planejamento</div></div>			
Tipo de Obra:	Institucional	Modalidade:	Construção
Obra:	Unidade Basica de Saúde Jardim Eldorado - Porte II		
Proprietário:	Prefeitura Municipal de Varzea Grande - MT		
Endereço:	Rua Triunfo, S/n. - Jardim Eldorado, Várzea Grande - MT		
Autor do Projeto:			
Responsável Técnico p/ obra:			
Projeto:		<div><div>FOLHA Nº</div><div>02</div><div>02</div></div>	
Assunto: PROJETO INSTALAÇÕES HIDRÁULICAS - DETALHES ISOMÉTRICOS		Quadro de Áreas Área do terreno= 1.464,68m² Área de edificação= 359,85m²	
Data: Janeiro/2018	ART:	Escala: indicada	
Arquivo: Projetos padrão Ministério da Saúde	Desenho: Jucimare Cristina Martins		