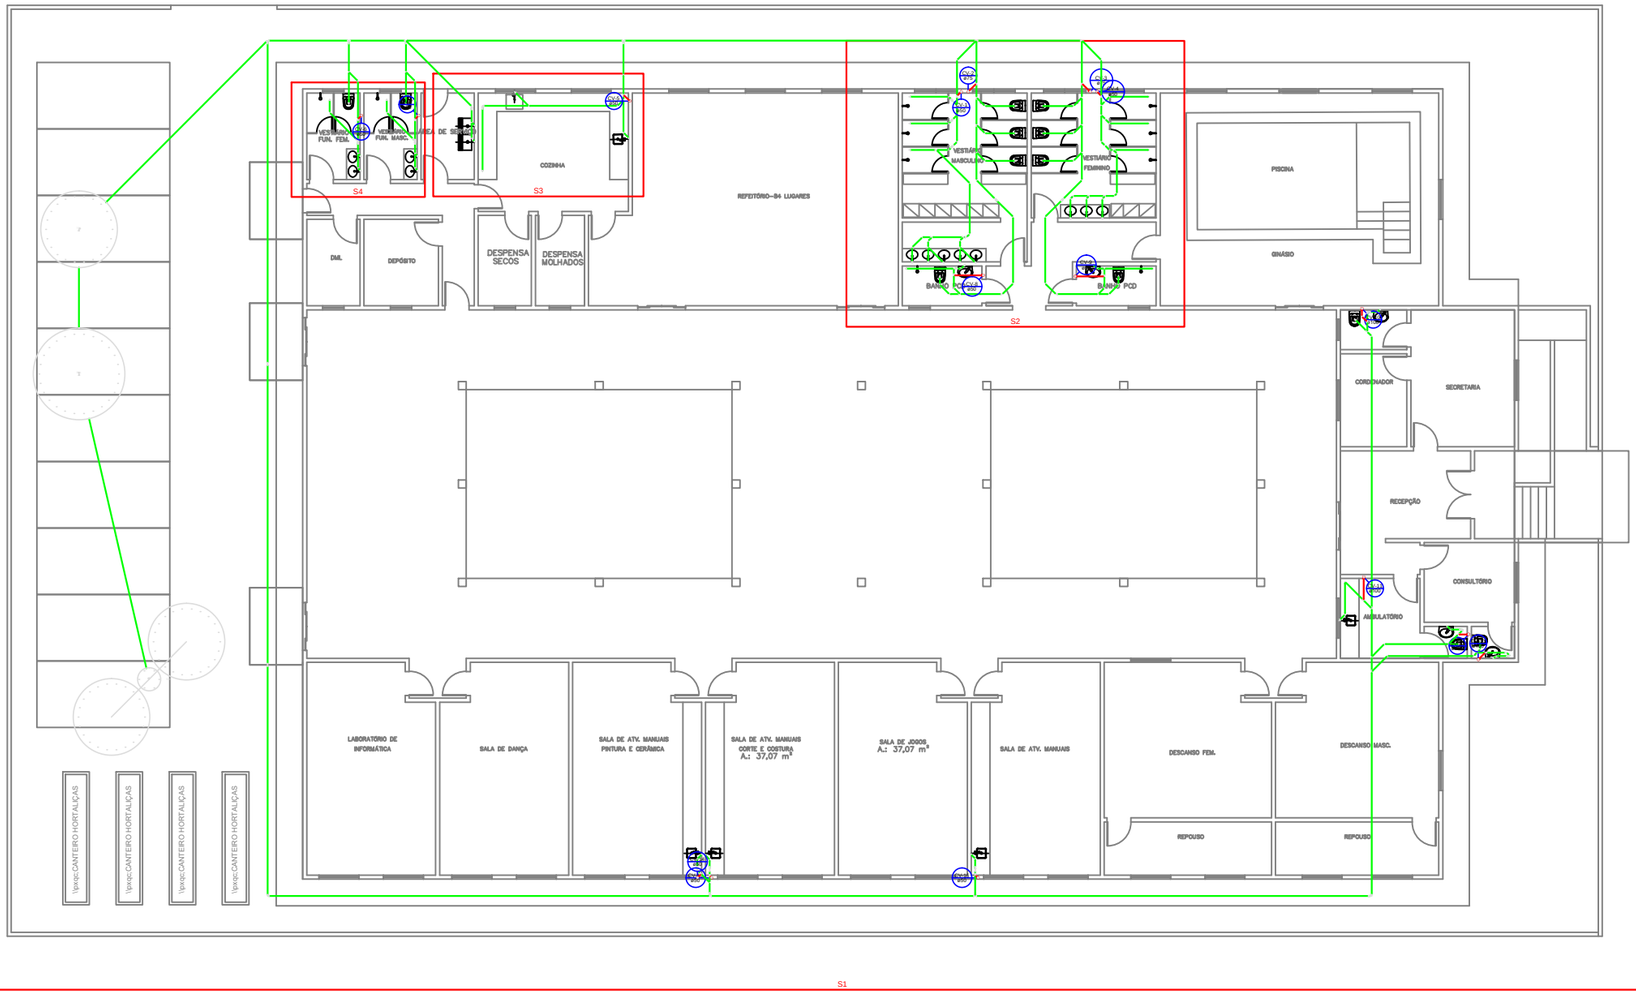

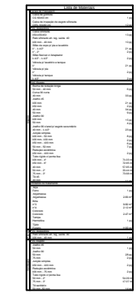

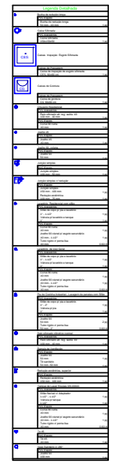

PREFEITURA MUNICIPAL DE VÁRZEA GRANDE
amar - cuidar - acreditar

PREFEITURA MUNICIPAL DE VÁRZEA GRANDE

Av. Castelo Branco, Espaço Municipal, 2500 - Centro Sul, Várzea Grande/MT
CEP 78125-700 - Fone/Fax: 65 3688 8000

PROJETO:
CRECHE DO IDOSO

LOCALIZAÇÃO:
Avenida Presdiente Arthur Bernardes s/n
Bairro:Ipase - Várzea Grande - MT

ASSUNTO:
PROJETO SANITÁRIO

AUTORES DO PROJETO:
AUREO EMANOEL DA SILVA
CREA: MT042435

DATA:
11/12/2019

ESCALA:
1/250

FOLHA Nº
01/03