


Legenda das indicações	
BE	Bebedouro com Te de 90° - 25 mm - 1/2"
CH	Chuveiro - 25mm x 3/4"
LV	Lavatório com joelho de 90° - 22 mm - 1/2"
PIA	Pia de cozinha com Te de 90° - 22 mm - 3/4"
RP	Registro de Pressão com PVC soldável - 25 mm - 3/4"
RG	Registro de gaveta c/canopla cromada c/ cobre - 3/4"
TLR	Tanque de lavar com joelho de 90° - 25 mm - 3/4"
VD	Valvula de descarga c/PVC soldável - 1.1/2"
VS	Vaso Sanitário com válvula de descarga - 1 1/2"

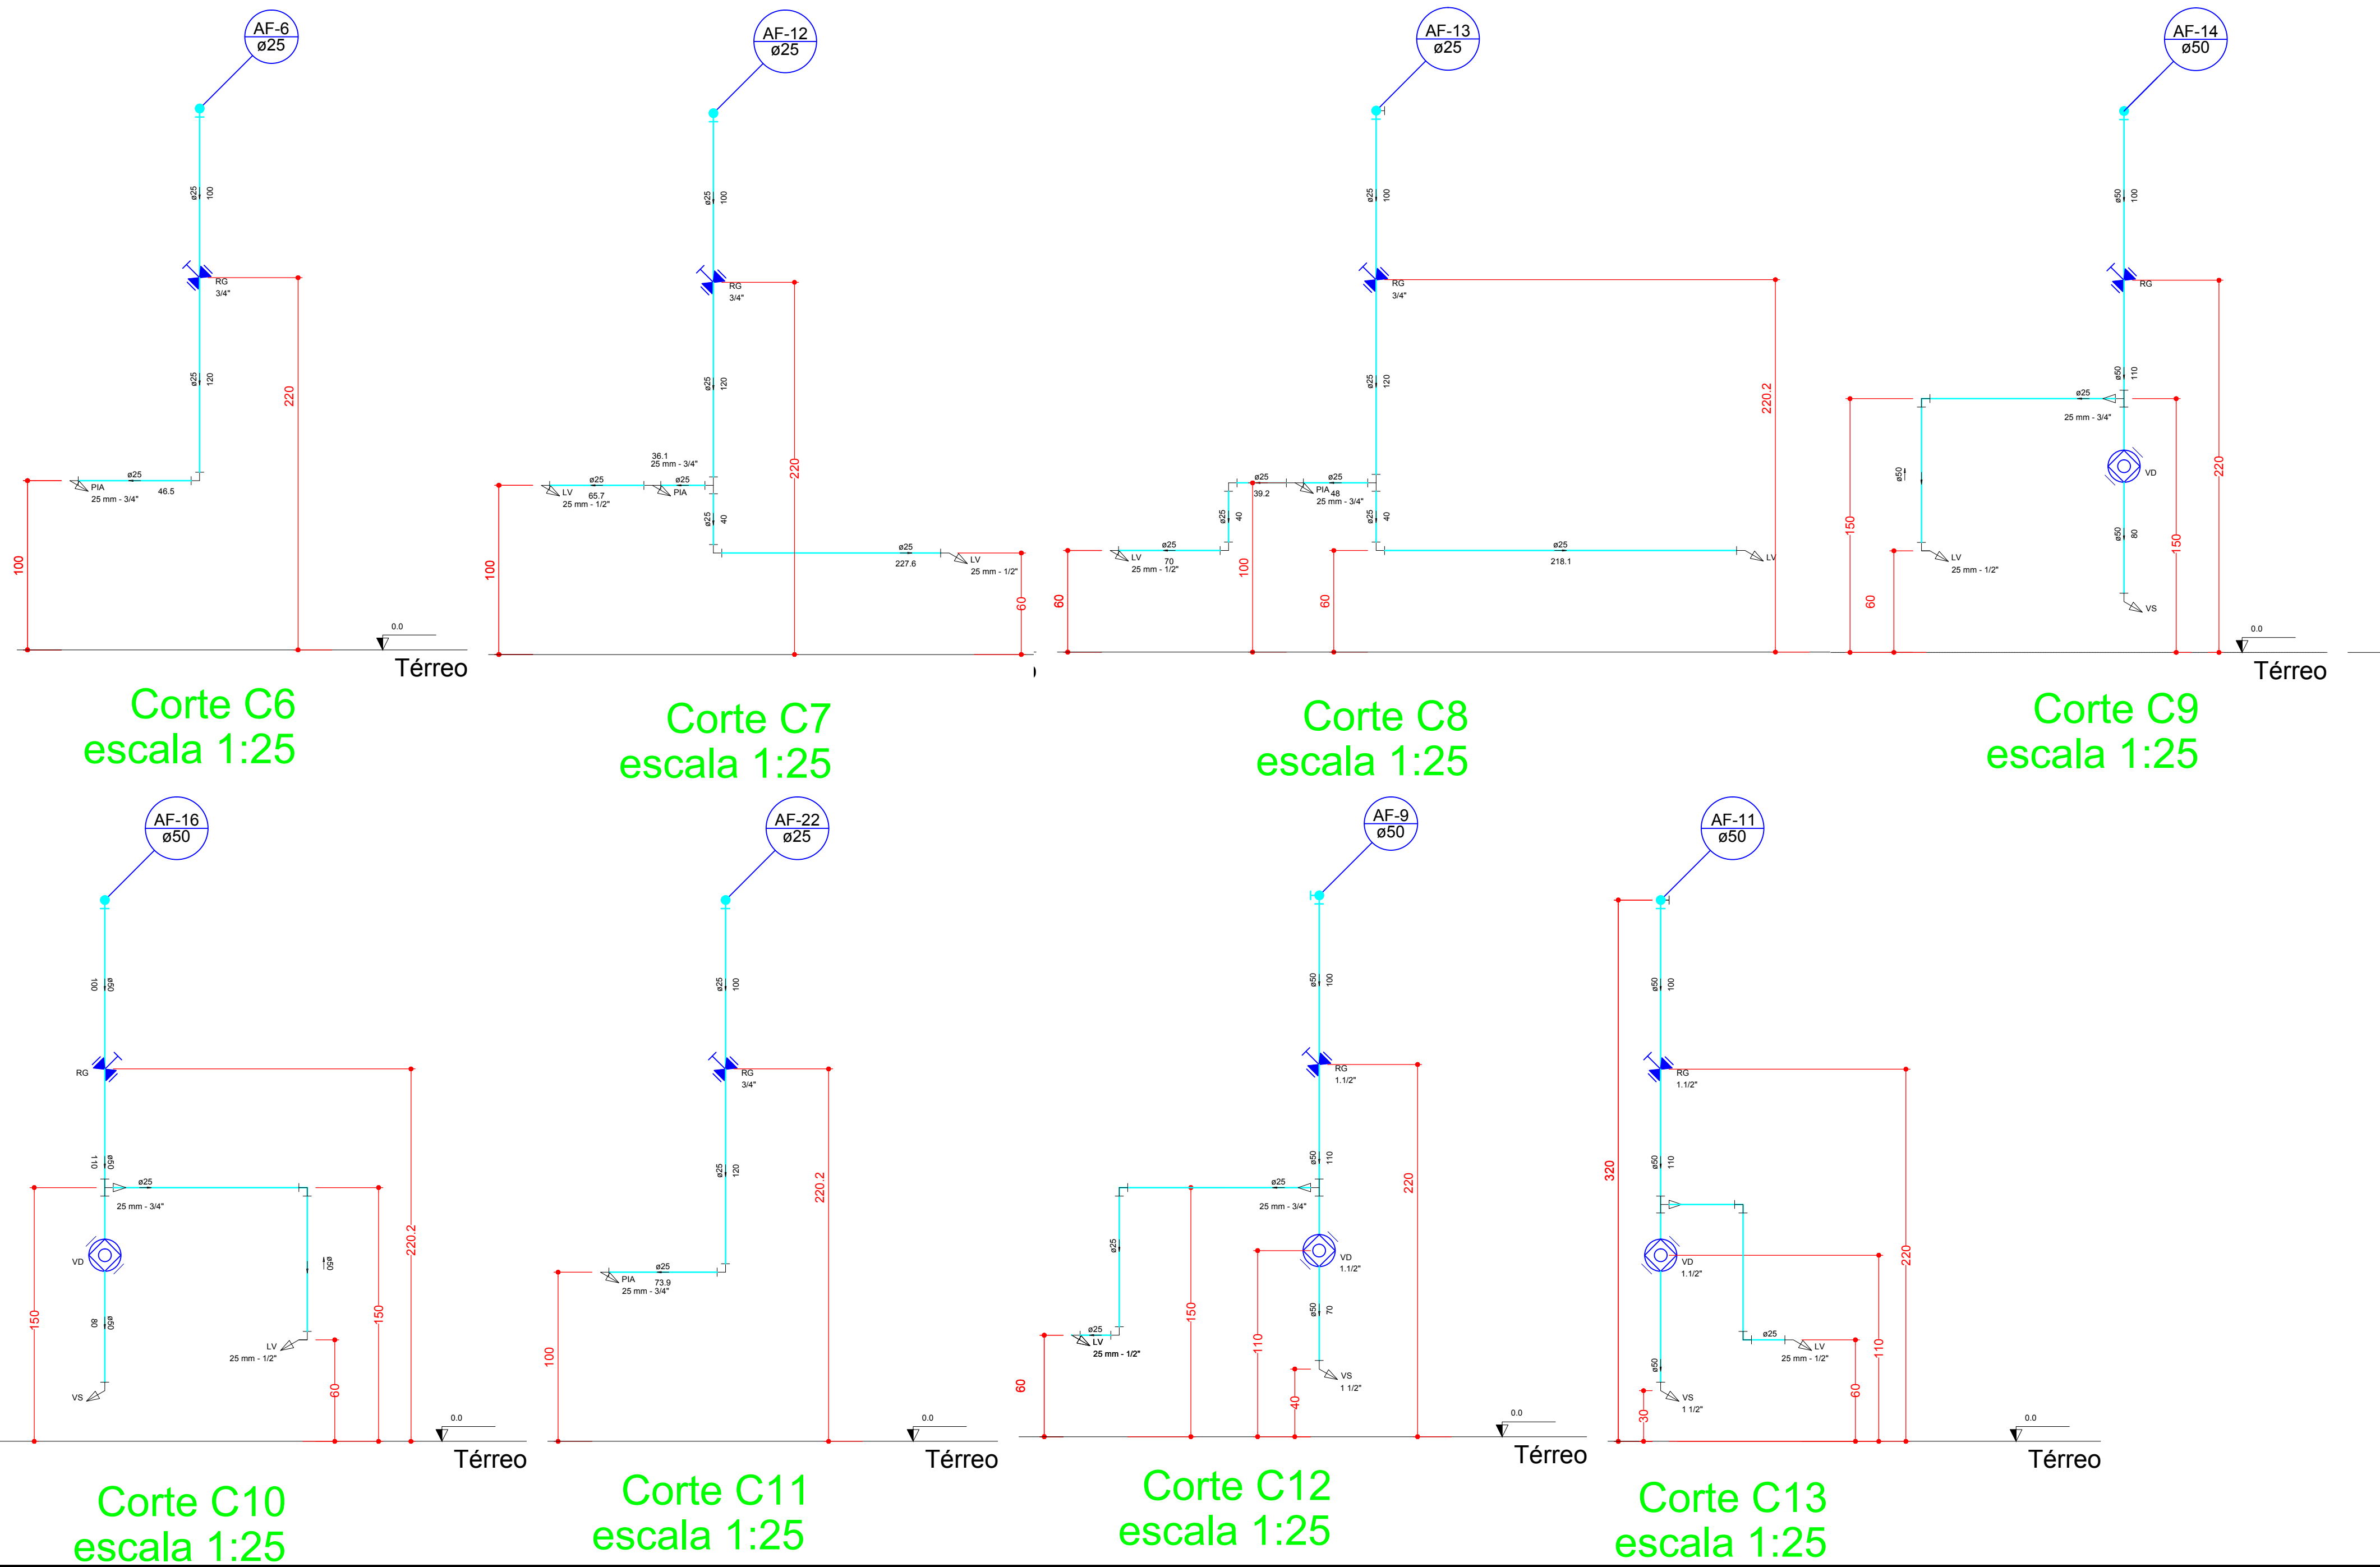

Carimbo do CREA

Carimbo da Prefeitura



PREFEITURA MUNICIPAL DE VÁRZEA GRANDE
SECRETARIA MUNICIPAL DE SAÚDE
SUS
Superintendencia de obras e planejamento

Tipo de Obra:	Institucional	Modalidade:	Construção
Obra:	Unidade Basica de Saúde Santa Izabel II - Porte II		
Proprietário:	Prefeitura Municipal de Várzea Grande - MT		
Endereço:	Rua Triunfo, S/n. - Jardim Eldorado, Várzea Grande - MT		
Autor do Projeto:			
Responsável Técnico p/ obra:			

Projeto:

Assunto: PROJETO INSTALAÇÕES
HIDRÁULICAS - DETALHES ISOMÉTRICOS

Quadro de Áreas
Área do terreno= 1.464,68m²
Área da edificação= 359,85m²

Data: Janeiro/2018

ART:

Escala: indicada

Arquivo: Projetos padrão Ministério da Saúde

Desenho: Jucimare Cristina Martins

FOLHA Nº

02

02