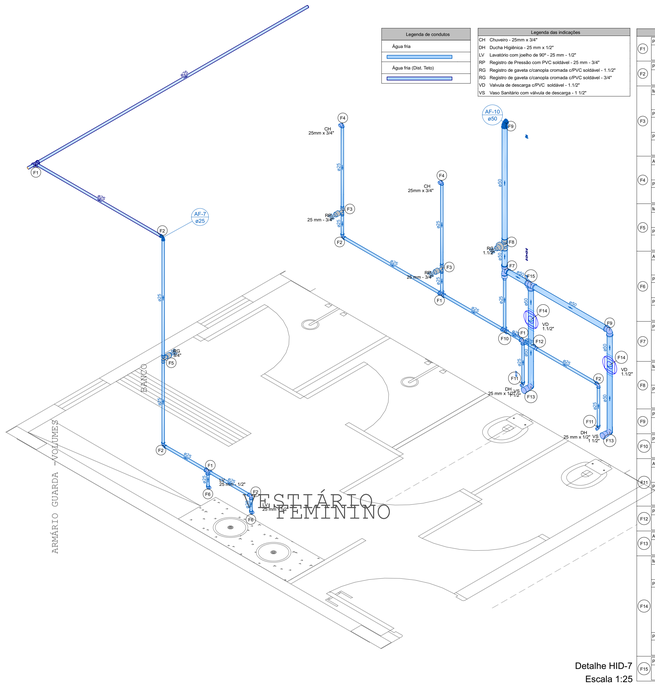

Legenda de condutos

Água fria
Água fria (Dist. Telo)

Legenda das indicações

CH	Chuveiro - 25mm x 3/4"
DH	Ducha Higiênica - 25 mm x 1/2"
LV	Lavatório com joelho de 90° - 25 mm - 1/2"
RP	Registro de Pressão com PVC soldável - 25 mm - 3/4"
RG	Registro de gaveta c/canopla cromada c/PVC soldável - 1 1/2"
RG	Registro de gaveta c/canopla cromada c/PVC soldável - 3/4"
VD	Válvula de descarga c/PVC soldável - 1 1/2"
VS	Vaso Sanitário com válvula de descarga - 1 1/2"

Legenda de peças

F1	PVC rígido soldável Tê 90 soldável 25 mm	1pç
F2	PVC rígido soldável Joelho 90° soldável 25 mm	1pç
F3	Metais Registro de pressão c/ canopla cromada 3/4"	1pç
	PVC misto soldável Luva soldável c/ rosca 25 mm -3/4"	1pç
F4	PVC rígido soldável Adapt.soldável curto c/bolsa-rosca p registro 25 mm - 3/4"	1pç
	Aparelho Chuveiro 25mm x 3/4"	1pç
	PVC soldável azul c/ bucha latão Joelho 90° soldável com bucha de latão 25 mm - 3/4"	1pç
F5	Metais Registro de gaveta c/ canopla cromada 3/4"	1pç
	PVC rígido soldável Adapt.soldável curto c/bolsa-rosca p registro 25 mm - 3/4"	2pç
	Aparelho Torneira de lavatório 25 mm - 1/2"	1pç
F6	PVC Acessórios Engate flexível plástico 1/2 - 30cm	1pç
	PVC soldável azul c/ bucha latão Joelho de redução 90° soldável com bucha de latão 25 mm - 1/2"	1pç
F7	PVC rígido soldável Bucha de redução sold. longa 50 mm - 25 mm Tê 90 soldável 50 mm	1pç 1pç
	Metais Registro de gaveta c/ canopla cromada 1 1/2"	1pç
F8	PVC rígido soldável Adapt.soldável curto c/bolsa-rosca p registro 50 mm - 1 1/2"	2pç
F9	PVC rígido soldável Joelho 90° soldável 50 mm	1pç
F10	PVC rígido soldável Tê 90 soldável 25 mm	1pç
	Aparelho Ducha higiênica 25mm x 1/2"	1pç
F11	PVC soldável azul c/ bucha latão Joelho de redução 90° soldável com bucha de latão 25 mm- 1/2"	1pç
F12	PVC rígido soldável Curva de transposição 25 mm	1pç
F13	Aparelho Vaso Sanitário p/ Válvula de Descarga de 1 1/2" 40mm - 1 1/2"	1pç
	Metais Válvula de descarga baixa pressão 1 1/2"	1pç
	PVC Acessórios Bolsa de ligação p/ vaso sanitário 1 1/2"	1pç
F14	Tubo de descarga VDE. 38 mm Tubo de ligação latão cromado c/ canopla p/ vaso Sa. 38 mm	1pç 1pç
	PVC rígido soldável Adapt.soldável curto c/bolsa-rosca p registro 50 mm - 1 1/2"	1pç
F15	PVC rígido soldável Tê 90 soldável 50 mm	1pç

Detalhe HID-7
Escala 1:25

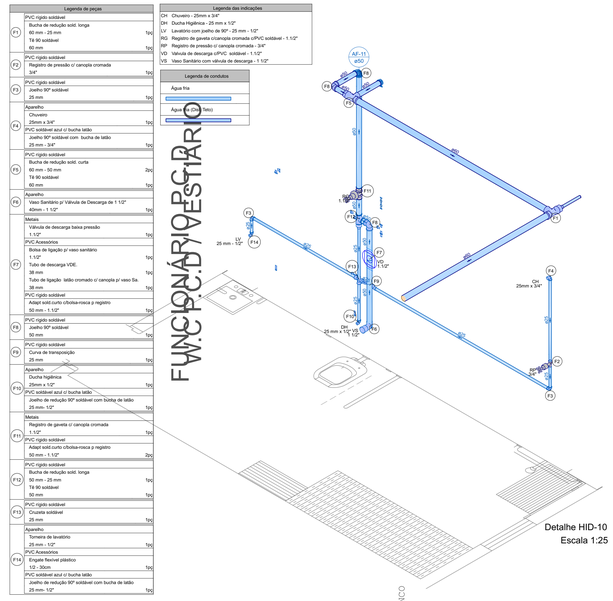

Legenda de peças

F1	PVC rígido soldável Bucha de redução sold. longa 60 mm - 25 mm Tê 90 soldável 60 mm	1pç 1pç
F2	PVC rígido soldável Registro de pressão c/ canopla cromada 3/4"	1pç
F3	PVC rígido soldável Joelho 90° soldável 25 mm	1pç
F4	Aparelho Chuveiro 25mm x 3/4" PVC soldável azul c/ bucha latão Joelho 90° soldável com bucha de latão 25 mm - 3/4"	1pç 1pç
F5	PVC rígido soldável Bucha de redução sold. curta 60 mm - 50 mm Tê 90 soldável 60 mm	2pç 1pç
F6	Aparelho Vaso Sanitário p/ Válvula de Descarga de 1 1/2" 40mm - 1 1/2"	1pç
F7	Metais Válvula de descarga baixa pressão 1 1/2" PVC Acessórios Bolsa de ligação p/ vaso sanitário 1 1/2" Tubo de descarga VDE. 38 mm Tubo de ligação latão cromado c/ canopla p/ vaso Sa. 38 mm	1pç 1pç 1pç 1pç
F8	PVC rígido soldável Adapt.soldável curto c/bolsa-rosca p registro 50 mm - 1 1/2"	1pç
F9	PVC rígido soldável Joelho 90° soldável 50 mm	1pç
F10	PVC rígido soldável Curva de transposição 25 mm	1pç
F11	Metais Registro de gaveta c/ canopla cromada 1 1/2" PVC rígido soldável Adapt.soldável curto c/bolsa-rosca p registro 50 mm - 1 1/2"	1pç 2pç
F12	PVC rígido soldável Bucha de redução sold. longa 50 mm - 25 mm Tê 90 soldável 50 mm	1pç 1pç
F13	PVC rígido soldável Cruzeta soldável 25 mm	1pç
F14	Aparelho Torneira de lavatório 25 mm - 1/2" PVC Acessórios Engate flexível plástico 1/2 - 30cm	1pç 1pç
	PVC soldável azul c/ bucha latão Joelho de redução 90° soldável com bucha de latão 25 mm- 1/2"	1pç

Legenda das indicações

CH	Chuveiro - 25mm x 3/4"
DH	Ducha Higiênica - 25 mm x 1/2"
LV	Lavatório com joelho de 90° - 25 mm - 1/2"
RG	Registro de gaveta c/canopla cromada c/PVC soldável - 1 1/2"
RP	Registro de pressão c/ canopla cromada - 3/4"
VD	Válvula de descarga c/PVC soldável - 1 1/2"
VS	Vaso Sanitário com válvula de descarga - 1 1/2"

Legenda de condutos

Água fria
Água fria (Dist. Telo)

Detalhe HID-10
Escala 1:25

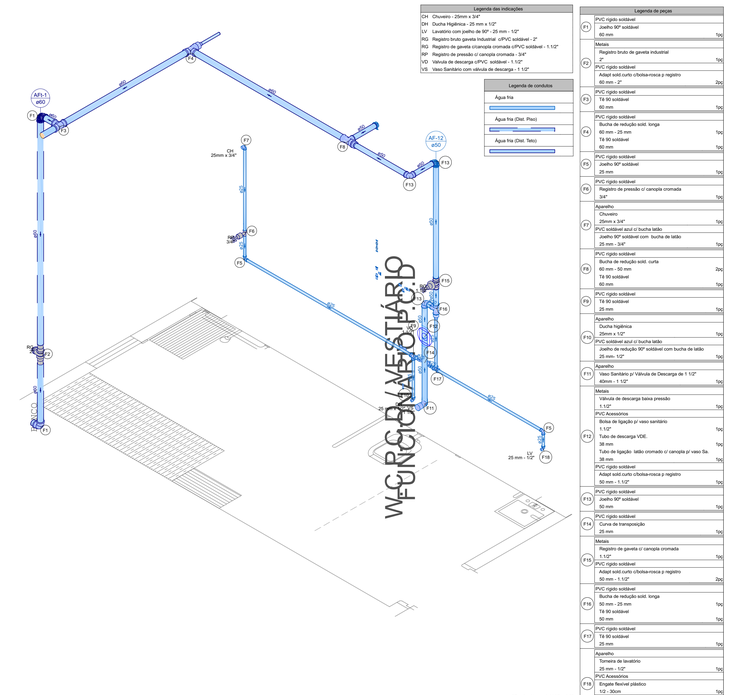

Legenda das indicações

CH	Chuveiro - 25mm x 3/4"
DH	Ducha Higiênica - 25 mm x 1/2"
LV	Lavatório com joelho de 90° - 25 mm - 1/2"
RG	Registro bruto gaveta Industrial c/PVC soldável - 2"
RG	Registro de gaveta c/canopla cromada c/PVC soldável - 1 1/2"
RP	Registro de pressão c/ canopla cromada - 3/4"
VD	Válvula de descarga c/PVC soldável - 1 1/2"
VS	Vaso Sanitário com válvula de descarga - 1 1/2"

Legenda de condutos

Água fria
Água fria (Dist. Piso)
Água fria (Dist. Telo)

Legenda de peças

F1	PVC rígido soldável Joelho 90° soldável 60 mm	1pç
F2	Metais Registro bruto de gaveta industrial 2"	1pç
F3	PVC rígido soldável Tê 90 soldável 60 mm	2pç
F4	PVC rígido soldável Bucha de redução sold. longa 60 mm - 25 mm Tê 90 soldável 60 mm	1pç 1pç
F5	PVC rígido soldável Joelho 90° soldável 25 mm	1pç
F6	PVC rígido soldável Registro de pressão c/ canopla cromada 3/4"	1pç
F7	Aparelho Chuveiro 25mm x 3/4" PVC soldável azul c/ bucha latão Joelho 90° soldável com bucha de latão 25 mm - 3/4"	1pç 1pç
F8	PVC rígido soldável Bucha de redução sold. curta 60 mm - 50 mm Tê 90 soldável 60 mm	2pç 1pç
F9	PVC rígido soldável Tê 90 soldável 25 mm	1pç
F10	Aparelho Ducha higiênica 25mm x 1/2" PVC soldável azul c/ bucha latão Joelho de redução 90° soldável com bucha de latão 25 mm- 1/2"	1pç 1pç
F11	Aparelho Vaso Sanitário p/ Válvula de Descarga de 1 1/2" 40mm - 1 1/2"	1pç
F12	Metais Válvula de descarga baixa pressão 1 1/2" PVC Acessórios Bolsa de ligação p/ vaso sanitário 1 1/2" Tubo de descarga VDE. 38 mm Tubo de ligação latão cromado c/ canopla p/ vaso Sa. 38 mm	1pç 1pç 1pç 1pç
F13	PVC rígido soldável Adapt.soldável curto c/bolsa-rosca p registro 50 mm - 1 1/2"	2pç
F14	PVC rígido soldável Joelho 90° soldável 50 mm	1pç
F15	PVC rígido soldável Curva de transposição 25 mm	1pç
F16	Metais Registro de gaveta c/ canopla cromada 1 1/2"	1pç
F17	PVC rígido soldável Adapt.soldável curto c/bolsa-rosca p registro 50 mm - 1 1/2"	2pç
F18	PVC rígido soldável Bucha de redução sold. longa 50 mm - 25 mm Tê 90 soldável 50 mm	1pç 1pç
F19	PVC rígido soldável Tê 90 soldável 25 mm	1pç
F20	Aparelho Torneira de lavatório 25 mm - 1/2" PVC Acessórios Engate flexível plástico 1/2 - 30cm	1pç 1pç
	PVC soldável azul c/ bucha latão Joelho de redução 90° soldável com bucha de latão 25 mm - 1/2"	1pç

Detalhe HID-12
Escala 1:25

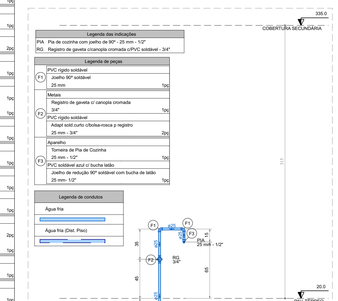

Legenda das indicações

PIA	Pia de cozinha com joelho de 90° - 25 mm - 1/2"
RG	Registro de gaveta c/canopla cromada c/PVC soldável - 3/4"
TOR	Torneira de Uso Geral com joelho de 90° - 25 mm - 3/4"

Legenda de condutos

Água fria
Água fria (Dist. Piso)
Água fria (Dist. Telo)

Legenda de peças

F1	PVC rígido soldável Joelho 90° soldável 25 mm	1pç
F2	Aparelho Torneira de Uso Geral 25mm/x 3/4"	1pç
	PVC soldável azul c/ bucha latão Joelho 90° soldável com bucha de latão 25 mm - 3/4"	1pç

Detalhe HID-20
Escala 1:25

Legenda das indicações

PIA	Pia de cozinha com joelho de 90° - 25 mm - 3/4"
RG	Registro de gaveta c/canopla cromada c/PVC soldável - 3/4"

Legenda de condutos

Água fria
Água fria (Dist. Telo)

Legenda de peças

F1	PVC rígido soldável Joelho 90° soldável 25 mm	1pç
F2	Metais Registro de gaveta c/ canopla cromada 3/4"	1pç
F3	PVC rígido soldável Adapt.soldável curto c/bolsa-rosca p registro 25 mm - 3/4"	2pç
F4	Aparelho Torneira de Pia de Cozinha 25mm - 3/4"	1pç
F5	PVC soldável azul c/ bucha latão Joelho 90° soldável com bucha de latão 25 mm - 3/4"	1pç

Detalhe HID-18
Escala 1:25

Legenda das indicações

LV	Lavatório com joelho de 90° - 25 mm - 1/2"
RG	Registro de gaveta c/canopla cromada c/PVC soldável - 3/4"

Legenda de condutos

Água fria
Água fria (Dist. Telo)

Legenda de peças

F1	PVC rígido soldável Tê 90 soldável 25 mm	1pç
F2	Metais Registro de gaveta c/ canopla cromada 3/4"	1pç
F3	PVC rígido soldável Adapt.soldável curto c/bolsa-rosca p registro 25 mm - 3/4"	2pç
F4	Aparelho Torneira de lavatório 25 mm - 1/2" PVC Acessórios Engate flexível plástico 1/2 - 30cm	1pç 1pç
	PVC soldável azul c/ bucha latão Joelho de redução 90° soldável com bucha de latão 25 mm - 1/2"	1pç

Detalhe HID-8
Escala 1:25

Legenda das indicações

CH	Chuveiro - 25mm x 3/4"
DH	Ducha Higiênica - 25 mm x 1/2"
LV	Lavatório com joelho de 90° - 25 mm - 1/2"
RG	Registro de gaveta c/canopla cromada c/PVC soldável - 1 1/2"
RP	Registro de pressão c/ canopla cromada - 3/4"
VD	Válvula de descarga c/PVC soldável - 1 1/2"
VS	Vaso Sanitário com válvula de descarga - 1 1/2"

Legenda de condutos

Água fria
Água fria (Dist. Telo)

Legenda de peças

F1	PVC rígido soldável Bucha de redução sold. longa 60 mm - 25 mm Tê 90 soldável 60 mm	1pç 1pç
F2	PVC rígido soldável Registro de pressão c/ canopla cromada 3/4"	1pç
F3	PVC rígido soldável Joelho 90° soldável 25 mm	1pç
F4	Aparelho Chuveiro 25mm x 3/4" PVC soldável azul c/ bucha latão Joelho 90° soldável com bucha de latão 25 mm - 3/4"	1pç 1pç
F5	PVC rígido soldável Bucha de redução sold. curta 60 mm - 50 mm Tê 90 soldável 60 mm	2pç 1pç
F6	Aparelho Vaso Sanitário p/ Válvula de Descarga de 1 1/2" 40mm - 1 1/2"	1pç
F7	Metais Válvula de descarga baixa pressão 1 1/2" PVC Acessórios Bolsa de ligação p/ vaso sanitário 1 1/2" Tubo de descarga VDE. 38 mm Tubo de ligação latão cromado c/ canopla p/ vaso Sa. 38 mm	1pç 1pç 1pç 1pç
F8	PVC rígido soldável Adapt.soldável curto c/bolsa-rosca p registro 50 mm - 1 1/2"	1pç
F9	PVC rígido soldável Joelho 90° soldável 50 mm	1pç
F10	PVC rígido soldável Curva de transposição 25 mm	1pç
F11	Aparelho Ducha higiênica 25mm x 1/2" PVC soldável azul c/ bucha latão Joelho de redução 90° soldável com bucha de latão 25 mm- 1/2"	1pç 1pç
F12	PVC rígido soldável Bucha de redução sold. longa 50 mm - 25 mm Tê 90 soldável 50 mm	1pç 1pç
F13	PVC rígido soldável Cruzeta soldável 25 mm	1pç
F14	Aparelho Torneira de lavatório 25 mm - 1/2" PVC Acessórios Engate flexível plástico 1/2 - 30cm	1pç 1pç
F15	PVC soldável azul c/ bucha latão Joelho de redução 90° soldável com bucha de latão 25 mm- 1/2"	1pç

Detalhe HID-11
Escala 1:25

Legenda de peças

F1	PVC rígido soldável Bucha de redução sold. longa 60 mm - 25 mm Tê 90 soldável 60 mm	1pç 1pç
F2	PVC rígido soldável Joelho 90° soldável 25 mm	1pç
F3	PVC rígido soldável Registro de pressão c/ canopla cromada 3/4"	1pç
F4	Aparelho Chuveiro 25mm x 3/4" PVC soldável azul c/ bucha latão Joelho 90° soldável com bucha de latão 25 mm - 3/4"	1pç 1pç
F5	PVC rígido soldável Bucha de redução sold. curta 60 mm - 50 mm Tê 90 soldável 60 mm	2pç 1pç
F6	PVC rígido soldável Tê 90 soldável 25 mm	1pç
F7	Aparelho Ducha higiênica 25mm x 1/2" PVC soldável azul c/ bucha latão Joelho de redução 90° soldável com bucha de latão 25 mm- 1/2"	1pç 1pç
F8	Aparelho Vaso Sanitário p/ Válvula de Descarga de 1 1/2" 40mm - 1 1/2"	1pç
F9	Metais Válvula de descarga baixa pressão 1 1/2" PVC Acessórios Bolsa de ligação p/ vaso sanitário 1 1/2" Tubo de descarga VDE. 38 mm Tubo de ligação latão cromado c/ canopla p/ vaso Sa. 38 mm	1pç 1pç 1pç 1pç
F10	PVC rígido soldável Joelho 90° soldável 50 mm	1pç
F11	PVC rígido soldável Curva de transposição 25 mm	1pç
F12	Metais Registro de gaveta c/ canopla cromada 1 1/2" PVC rígido soldável Adapt.soldável curto c/bolsa-rosca p registro 50 mm - 1 1/2"	1pç 2pç
F13	PVC rígido soldável Bucha de redução sold. longa 50 mm - 25 mm Tê 90 soldável 50 mm	1pç 1pç
F14	PVC rígido soldável Tê 90 soldável 25 mm	1pç
F15	Aparelho Torneira de lavatório 25 mm - 1/2" PVC Acessórios Engate flexível plástico 1/2 - 30cm	1pç 1pç
	PVC soldável azul c/ bucha latão Joelho de redução 90° soldável com bucha de latão 25 mm - 1/2"	1pç

Detalhe HID-13
Escala 1:25

Legenda de condutos

Água fria
Água fria (Dist. Telo)

Legenda de peças

F1	PVC rígido soldável Joelho 90° soldável 25 mm	1pç
F2	Metais Registro de pressão c/ canopla cromada 3/4"	1pç
F3	PVC misto soldável Luva soldável c/ rosca 25 mm -3/4"	1pç
F4	PVC rígido soldável Adapt.soldável curto c/bolsa-rosca p registro 25 mm - 3/4"	1pç
	Aparelho Chuveiro 25mm x 3/4"	1pç
F5	PVC soldável azul c/ bucha latão Joelho 90° soldável com bucha de latão 25 mm - 3/4"	1pç
	Metais Registro de gaveta c/ canopla cromada 3/4"	1pç
F6	PVC rígido soldável Adapt.soldável curto c/bolsa-rosca p registro 25 mm - 3/4"	2pç
F7	Aparelho Torneira de lavatório 25 mm - 1/2"	1pç
F8	PVC Acessórios Engate flexível plástico 1/2 - 30cm	1pç
F9	PVC soldável azul c/ bucha latão Joelho de redução 90° soldável com bucha de latão 25 mm - 1/2"	1pç
F10	PVC rígido soldável Tê 90 soldável 50 mm	1pç
F11	PVC rígido soldável Bucha de redução sold. longa 50 mm - 25 mm Tê 90 soldável 50 mm	1pç 1pç
F12	Metais Registro de gaveta c/ canopla cromada 1 1/2"	1pç
F13	PVC rígido soldável Adapt.soldável curto c/bolsa-rosca p registro 50 mm - 1 1/2"	2pç
F14	PVC rígido soldável Joelho 90° soldável 50 mm	1pç
F15	PVC rígido soldável Curva de transposição 25 mm	1pç
F16	Metais Válvula de descarga baixa pressão 1 1/2"	1pç
F17	PVC Acessórios Bolsa de ligação p/ vaso sanitário 1 1/2" Tubo de descarga VDE. 38 mm Tubo de ligação latão cromado c/ canopla p/ vaso Sa. 38 mm	1pç 1pç 1pç
	PVC rígido soldável Adapt.soldável curto c/bolsa-rosca p registro 50 mm - 1 1/2"	1pç
F18	PVC rígido soldável Joelho 90° soldável 50 mm	1pç
F19	PVC rígido soldável Curva de transposição 25 mm	1pç
F20	Metais Registro de gaveta c/ canopla cromada 1 1/2"	1pç
F21	PVC rígido soldável Adapt.soldável curto c/bolsa-rosca p registro 50 mm - 1 1/2"	2pç
F22	PVC rígido soldável Bucha de redução sold. longa 50 mm - 25 mm Tê 90 soldável 50 mm	1pç 1pç
F23	PVC rígido soldável Tê 90 soldável 25 mm	1pç
F24	Aparelho Torneira de lavatório 25 mm - 1/2" PVC Acessórios Engate flexível plástico 1/2 - 30cm	1pç 1pç
	PVC soldável azul c/ bucha latão Joelho de redução 90° soldável com bucha de latão 25 mm - 1/2"	1pç

Detalhe HID-9
Escala 1:25

Legenda das indicações

PIA	Pia de cozinha com joelho de 90° - 25 mm - 3/4"
RG	Registro bruto gaveta Industrial c/PVC soldável - 3/4"
RG	Registro de gaveta c/canopla cromada c/PVC soldável - 3/4"

Legenda de peças

F1	PVC rígido soldável Joelho 90° soldável 25 mm	1pç
F2	Metais Registro bruto de gaveta industrial 3/4"	1pç
F3	PVC rígido soldável Adapt.soldável curto c/bolsa-rosca p registro 25 mm - 3/4"	2pç
F4	Aparelho Torneira de Pia de Cozinha 25mm - 3/4"	1pç
F5	PVC soldável azul c/ bucha latão Joelho 90° soldável com bucha de latão 25 mm - 3/4"	1pç
F6	Metais Registro de gaveta c/ canopla cromada 3/4"	1pç
F7	PVC rígido soldável Adapt.soldável curto c/bolsa-rosca p registro 25 mm - 3/4"	2pç
F8	PVC rígido soldável Joelho 45 soldável 25 mm	1pç
F9	PVC rígido soldável Tê 90 soldável 25 mm	1pç

Legenda de condutos

Água fria
Água fria (Dist. Piso)
Água fria (Dist. Telo)

Detalhe HID-17
Escala 1:25

Legenda de condutos

Água fria
Água fria (Dist. Piso)

Legenda das indicações

RG	Registro de gaveta c/canopla cromada c/PVC soldável - 3/4"
TOR	Torneira de Uso Geral com joelho de 90° - 25 mm - 3/4"

Legenda de peças

	Aparelho Torneira de Uso Geral 25mm/x 3/4"	1pç
F1	PVC soldável azul c/ bucha latão Joelho 90° soldável com bucha de latão 25 mm - 3/4"	1pç
F2	PVC rígido soldável Joelho 90° soldável 25 mm	1pç
F3	Metais Registro de gaveta c/ canopla cromada 3/4"	1pç
F4	PVC rígido soldável Adapt.soldável curto c/bolsa-rosca p registro 25 mm - 3/4"	2pç
F5	PVC rígido soldável Tê 90 soldável 25 mm	1pç

Detalhe HID-21
Escala 1:25

ESPAÇO RESERVADO PARA PREFEITURA:

PROJETO:
PROJETO DE INSTALAÇÕES HIDROSSANITÁRIAS DO TERMINAL RODOVIÁRIO PADRÃO DO ESTADO DE MATO GROSSO - TIPO C - DE 50 MIL ATÉ 100 MIL HABITANTES"

CONTRATO:	O.S.Nº: 0012021
039/2017/01/05-SINFRA	039/2017/01/05-SINFRA

Nº:	REVISÃO Nº:	DATA:
XXXX	R01	30/03/2022

ESCALA INDICADA:	UNIDADE:
CONFORME INDICADO NO PROJETO	CENTIMETRO

CONTEÚDO:
INSTALAÇÕES HIDRÁULICAS - DETALHAMENTOS

QUADRO DE ÁREAS

NOME DO CLIENTE:
HOUER Concessões
CONTRATO 14/2021

SINFRA
SECRETARIA DE ESTADO DE INFRAESTRUTURA E LOGÍSTICA DO ESTADO DE MATO GROSSO

ASSINATURA DO CLIENTE

AUTOR DO PROJETO:
MARCIO BRAGA DE ALMEIDA
ENGENHEIRO SANITARISTA E AMBIENTAL
ENGENHEIRO DE SEG. DO TRABALHO
CREA Nº. MT040150 - RNP Nº. 121668996

ASSINATURA PROFISSIONAL

RESPONSÁVEL TÉCNICO:

ASSINATURA PROFISSIONAL

ART PROJETO:

ART DE EXECUÇÃO:

CONFIGURAÇÃO DE PLOTAGEM:
☐ MODELO PMC
☐ ARQUIVO EM ANEXO

PRANCHA:
3 / 11

A0

DIREITOS AUTORAIS RESERVADOS AOS AUTORES CONFORME O ARTIGO 184 DO CÓDIGO PENAL LEI 5.988 DE 14/12/1973, E SUAS ATUALIZAÇÕES DO CÓDIGO CIVIL E RESOLUÇÃO CONFEA 205/71 ONDE NENHUMA PARTE DESSE PROJETO PODERÁ SER REPETIDA, REPRODUZIDA, EXECUTADA OU TRANSFERIDA SEM AUTORIZAÇÃO PREVIA POR ESCRITO JUNTO DOS AUTORES DO PROJETO E EMISSÃO DE NOVAS ART's.