



FORMA PATAMAR 04

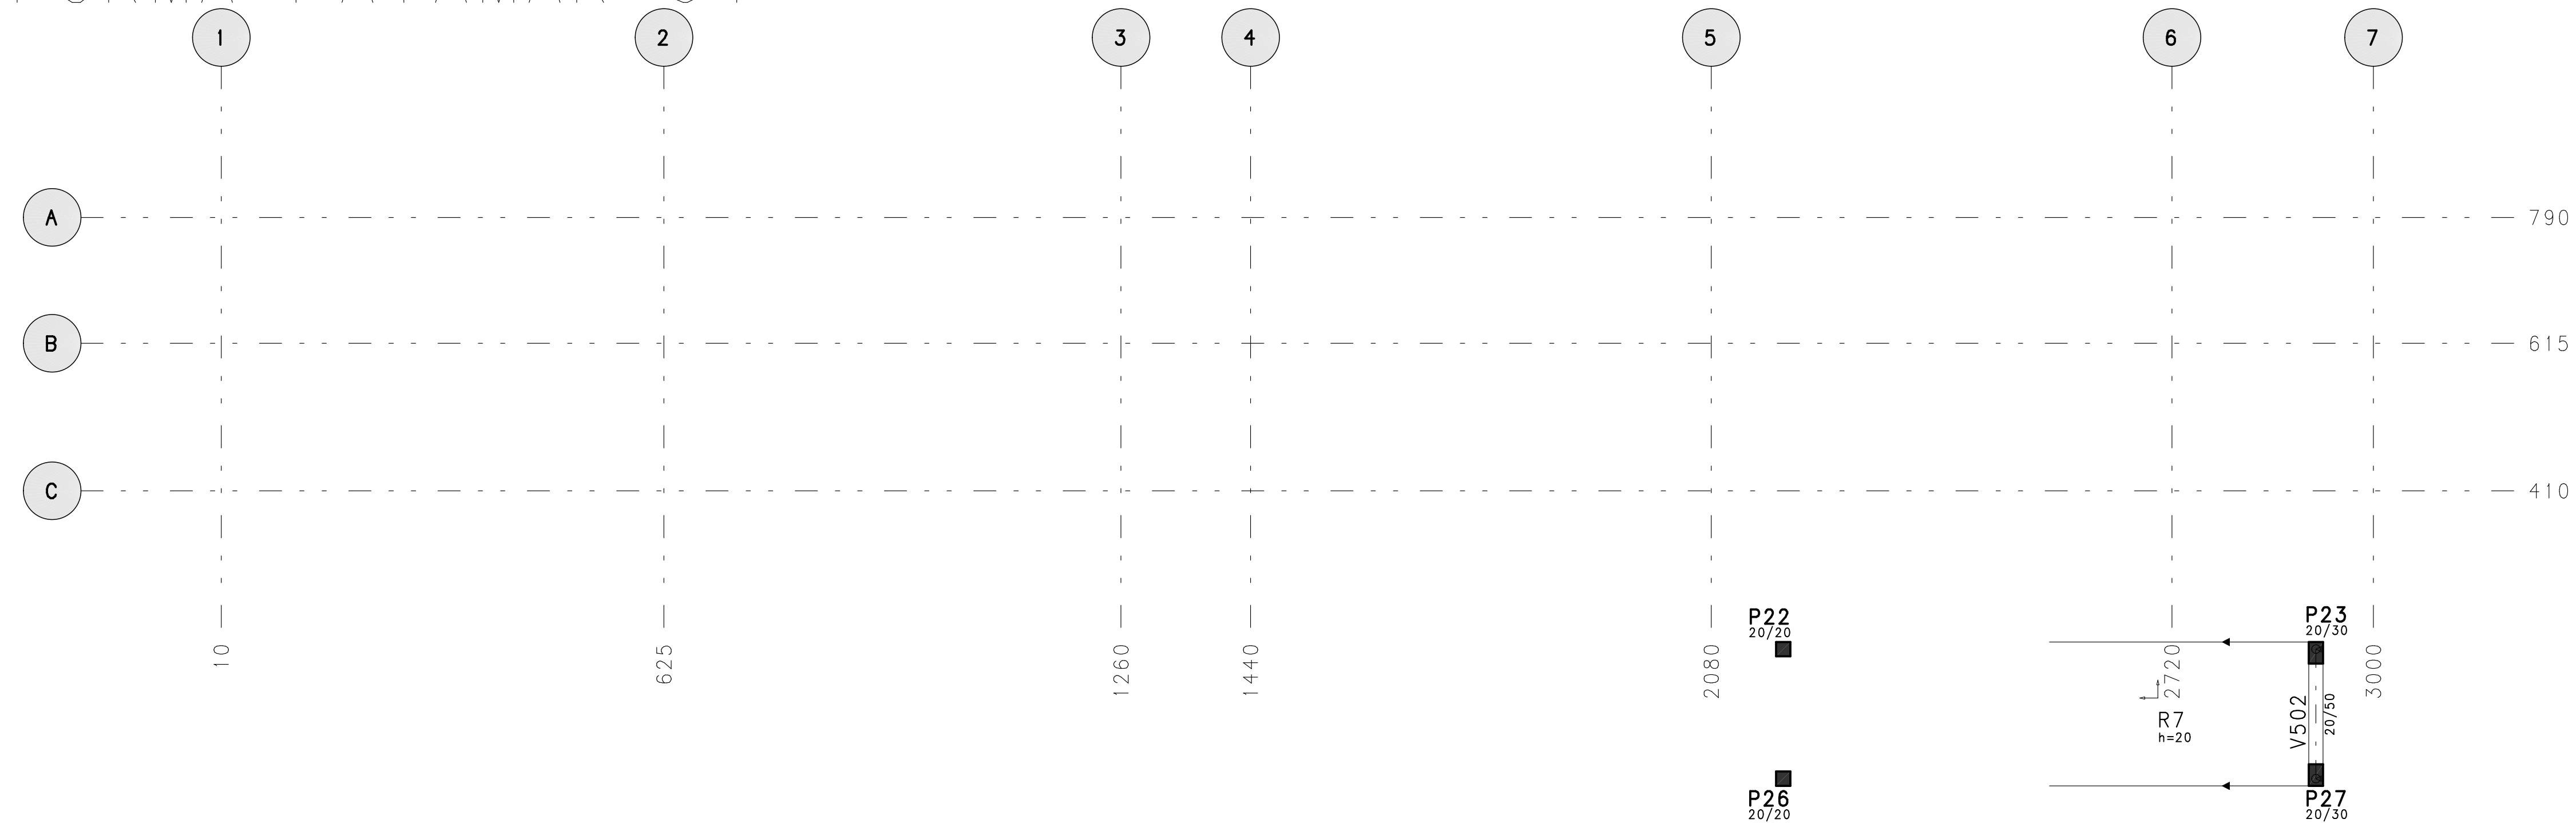

fck 250. kg/cm2 - C25

 Schuring & Schuring		Schuring & Schuring Ltda. Escritorio Tecnico B.E.SCHURING - Projetos de Engenharia Av. XV de Novembro, 489 - Porto 2o. Andar - Cuiaba MT Fone: (065) 321.9959 - Fax: (065) 623.5066 - Email - schuring@terra.com.br		
PROJETO ESTRUTURAL	PROJETO: PROPRIETARIO: PREFEITURA MUNICIPAL VARZEA GRANDE PROJETO ORLA DO PORTO ALAMEDA JULIO MULLER		OBRA: RAMPA DE ACESSO	
	RESP. TEC. EXECUCAO:		END.: Alameda Julio Muller, s/n Bairro Alameda / Varzea Grande - MT	
	AUTORES DO PROJETO:		ASSUNTO: FORMA PATAMAR 04 FORMA PATAMAR 03	
	Benedito Eliseu Schuring Eng.Civil- CREA 715/D-MT		PECAS DETALHADAS	
	Andre Luiz Schuring Eng.Civil- CREA 8697/D-MT		FCK: DIREITOS AUTORAIS RESERVADOS DATA: FOLHA No: ESCALA: 1:50 ARQUIVO: 07/08/2018	