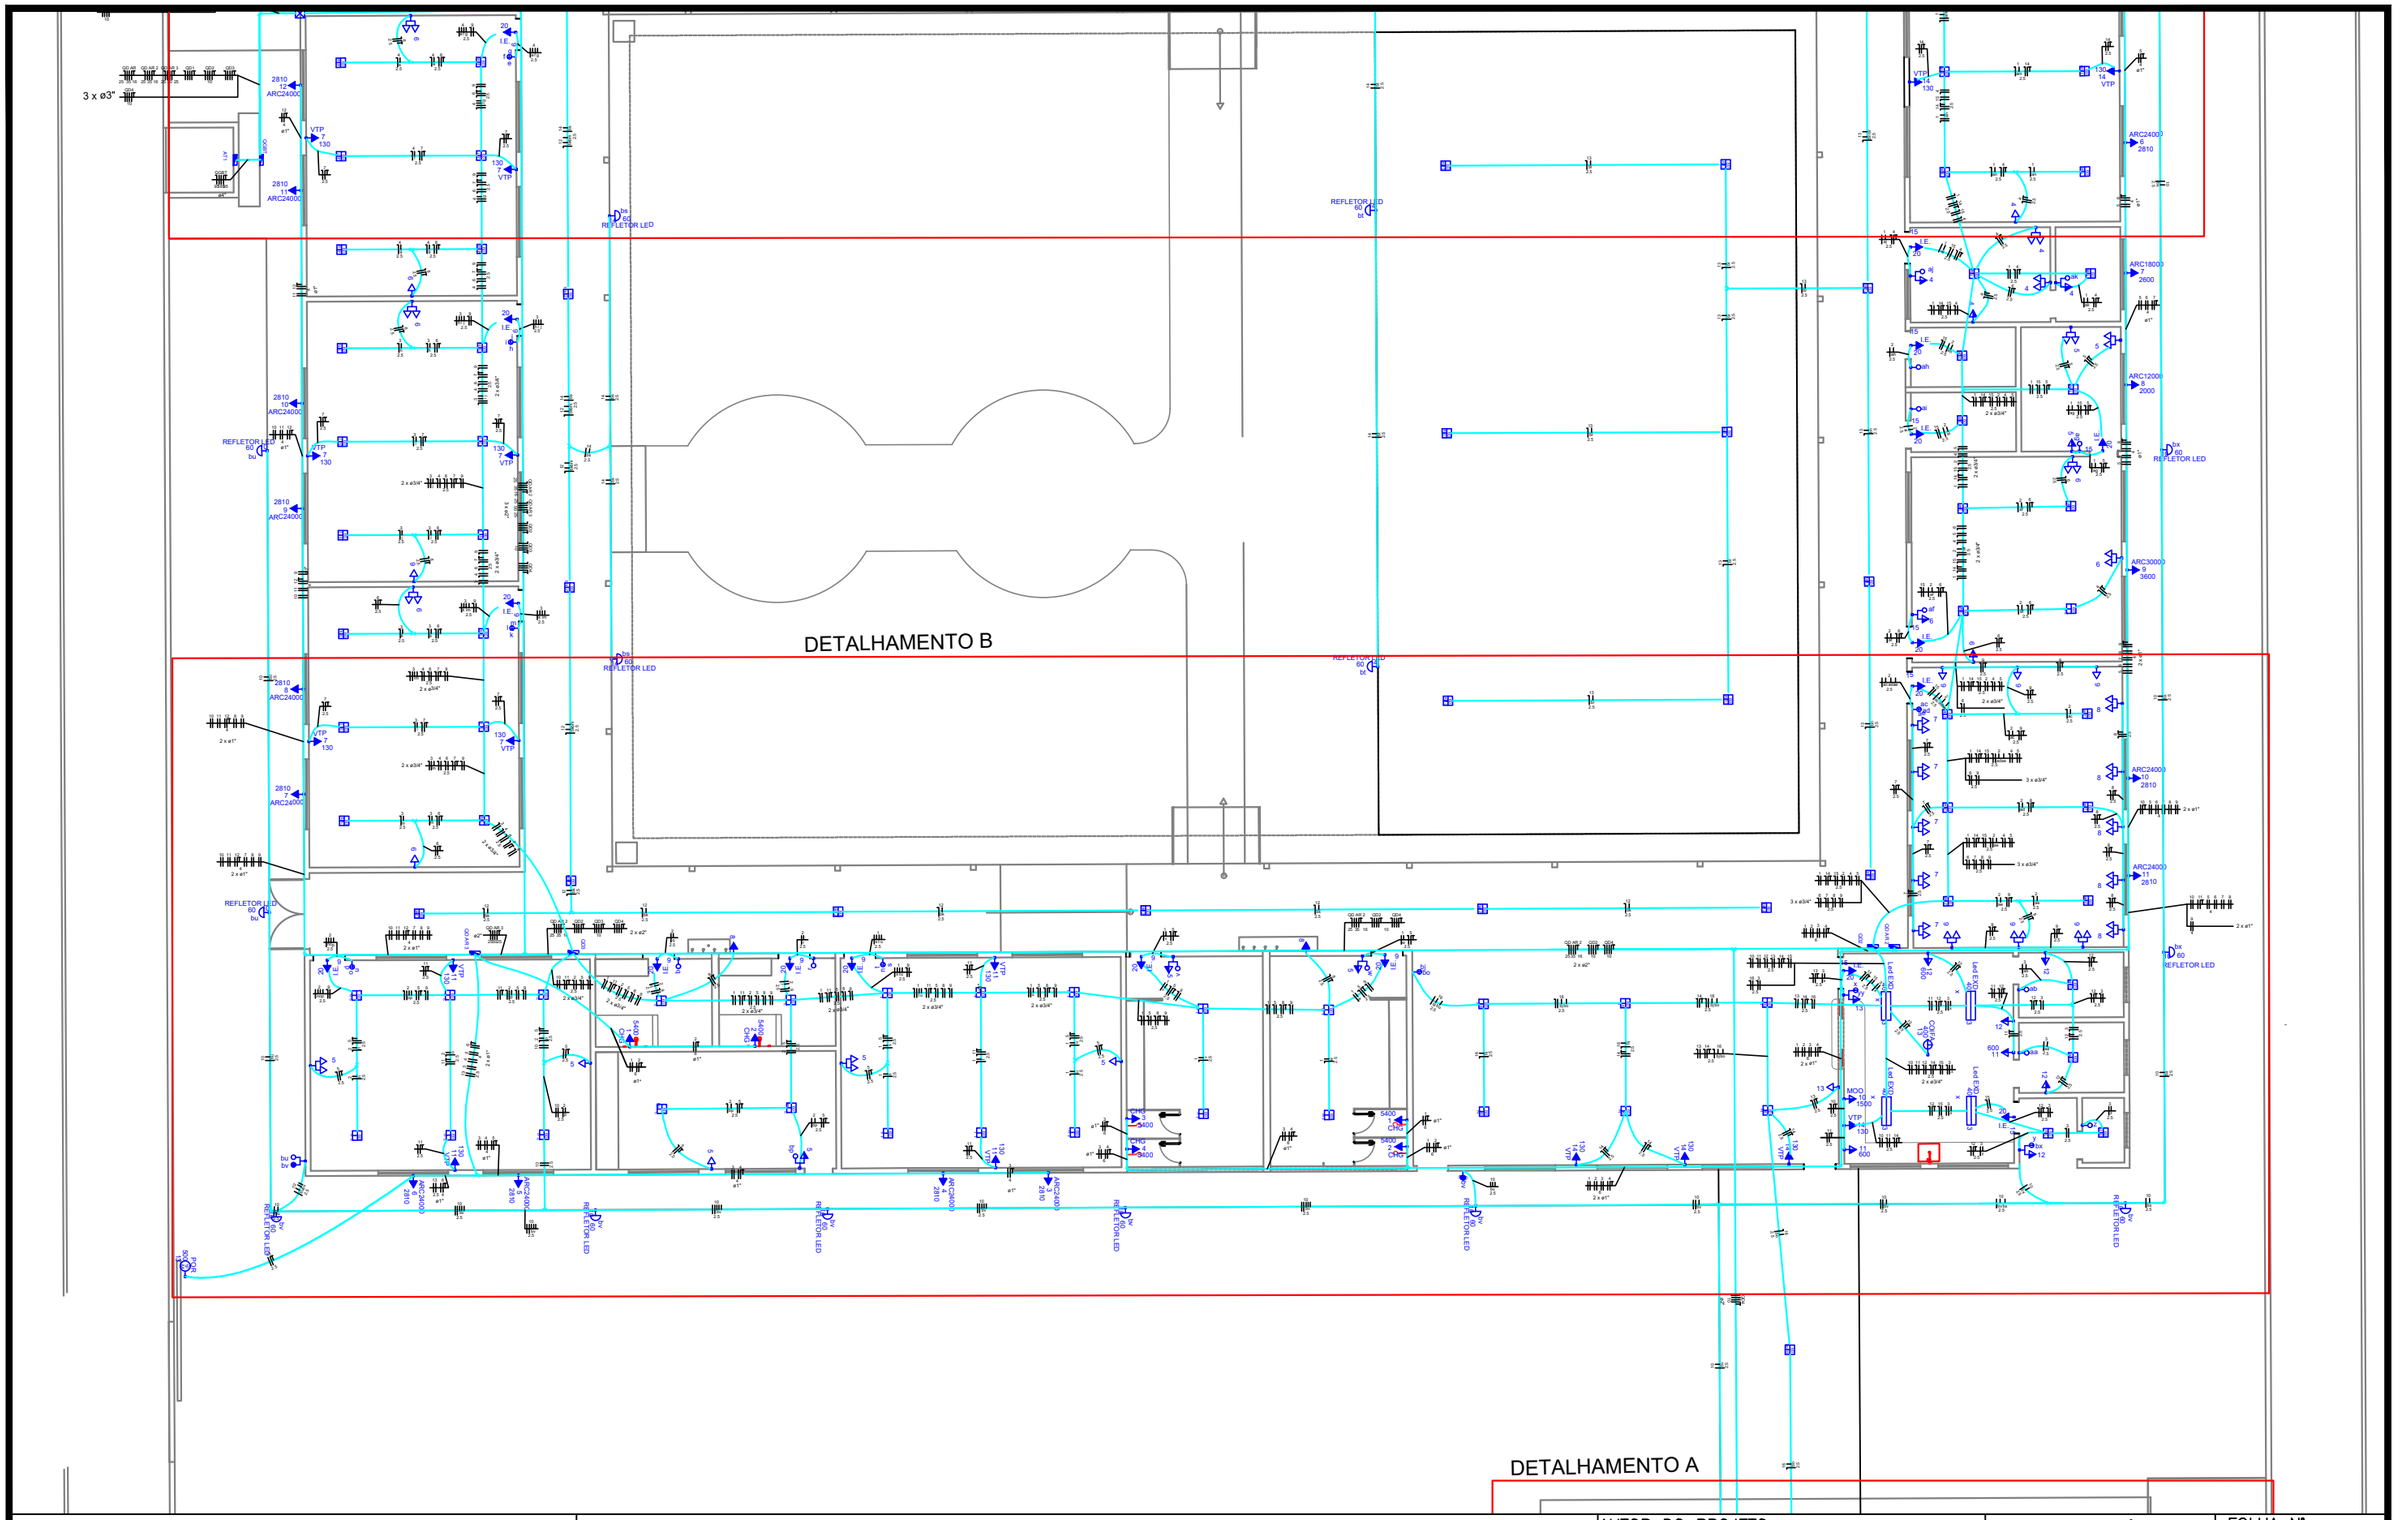

PREFEITURA MUNICIPAL DE
VÁRZEA GRANDE
Mais por você. Mais por Várzea Grande.

PREFEITURA MUNICIPAL DE VÁRZEA GRANDE

Av. Castelo Branco, Espaço Municipal, 2500 - Centro Sul, Várzea Grande/MT CEP 78125-700 - Fone/Fax: 65 3688 8000

PROJETO: **EMEB "MARIA PEDROSA DE MIRANDA"**	LOCALIZAÇÃO: **RUA 15 QUADRA 15 S/Nº BAIRRO: PARQUE SABIÁ VÁRZEA GRANDE MATO GROSSO**
OBRA: **REFORMA E AMPLIAÇÃO**	ASSUNTO: **DETALHAMENTO B**

AUTOR DO PROJETO:

VITOR GUSTAVO VERHALEN
ENGENHEIRO CIVIL CREA-MT 49989

UNIDADE:	ESCALA:
METRO	**1/175**

QUADRO DE ÁREAS

ÁREA TERRENO:	3.929,00m²
ÁREA CONSTRUÍDA:	1.842,22m²
ÁREA AMPLIADA:	309,29m²
ÁREA TOTAL:	2.151,51m²

DATA: **05/21**

FOLHA Nº **04/07**