
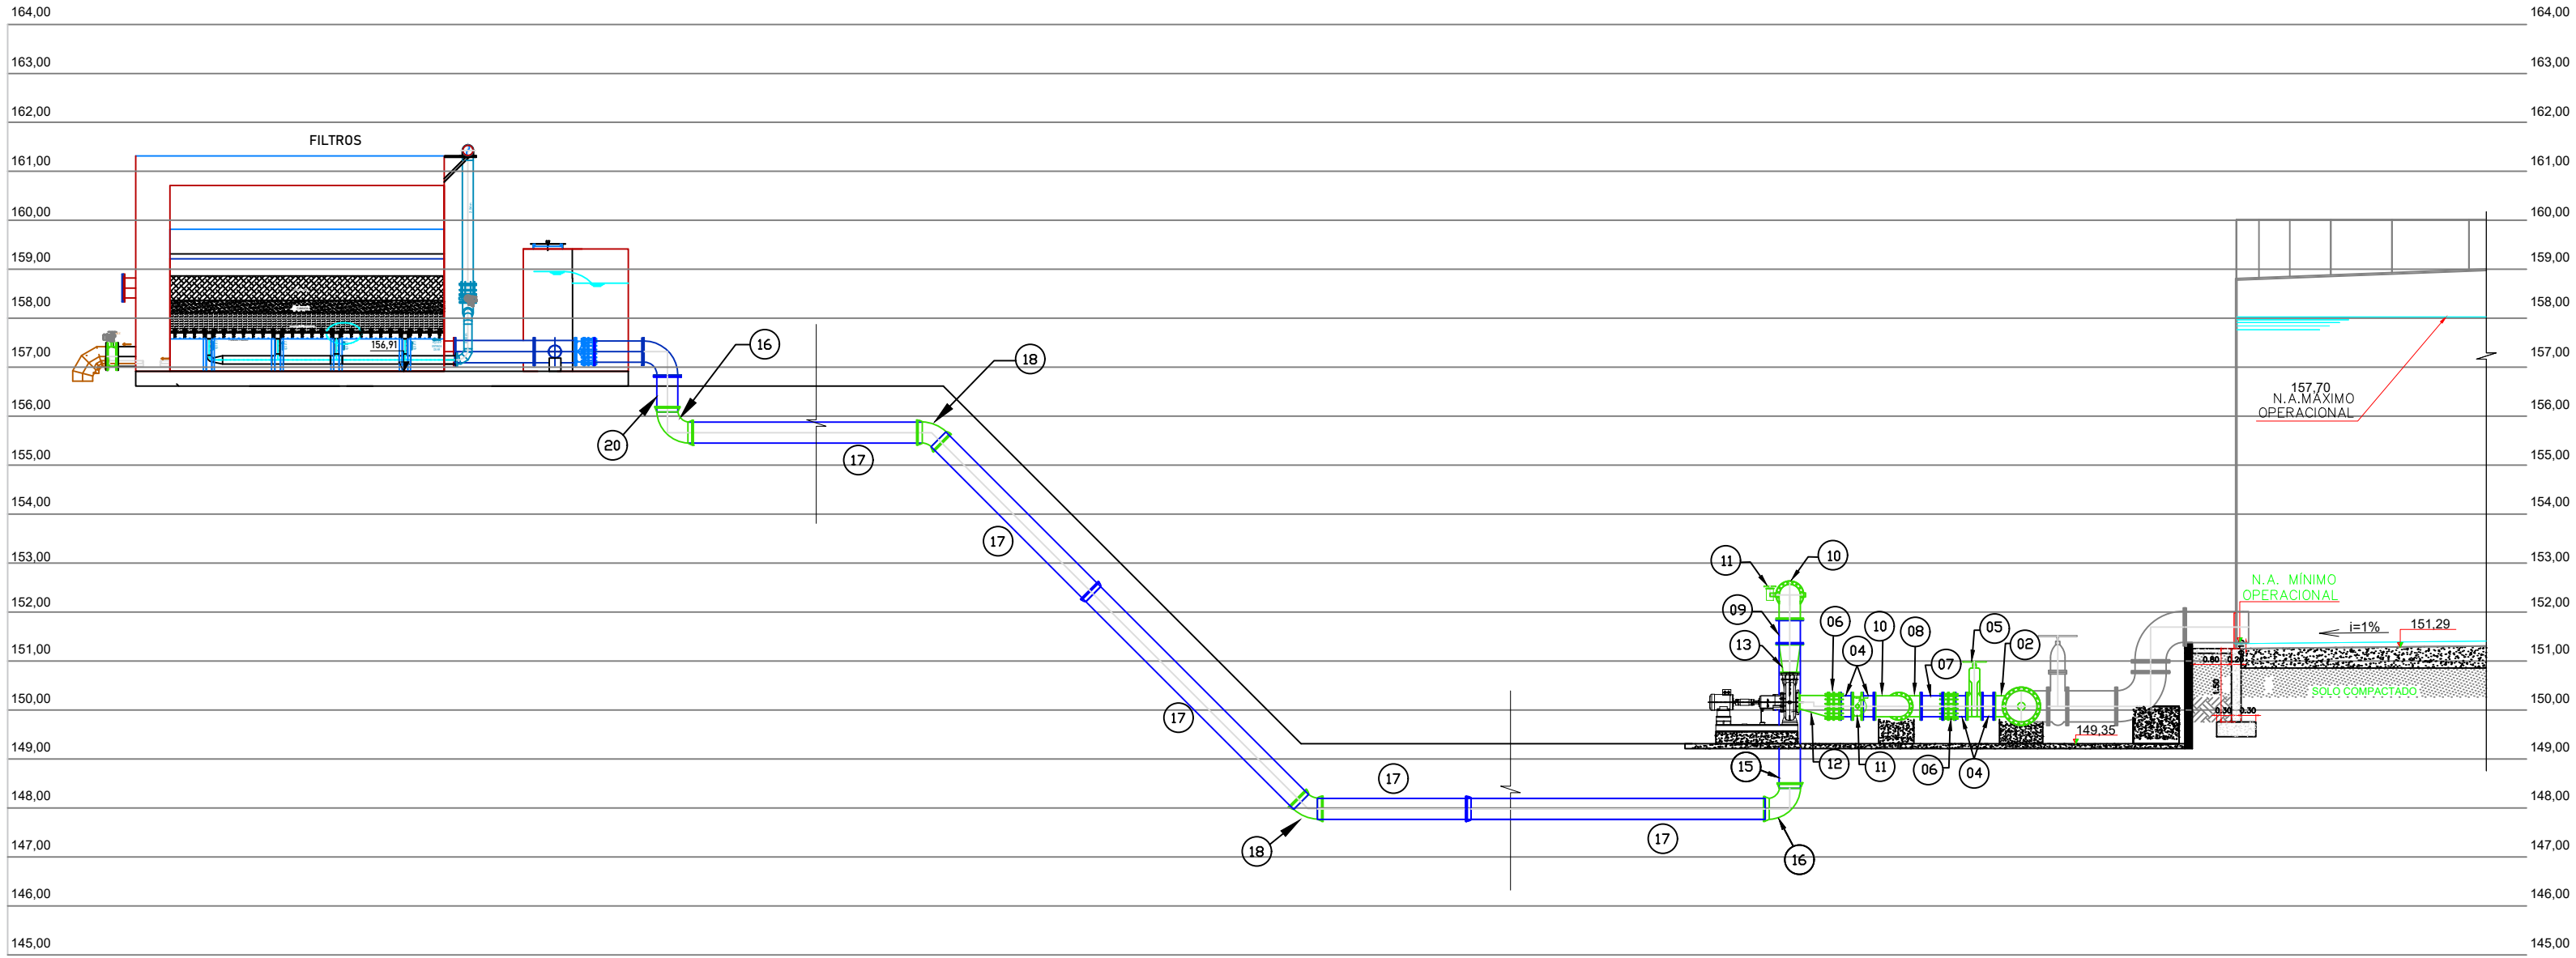


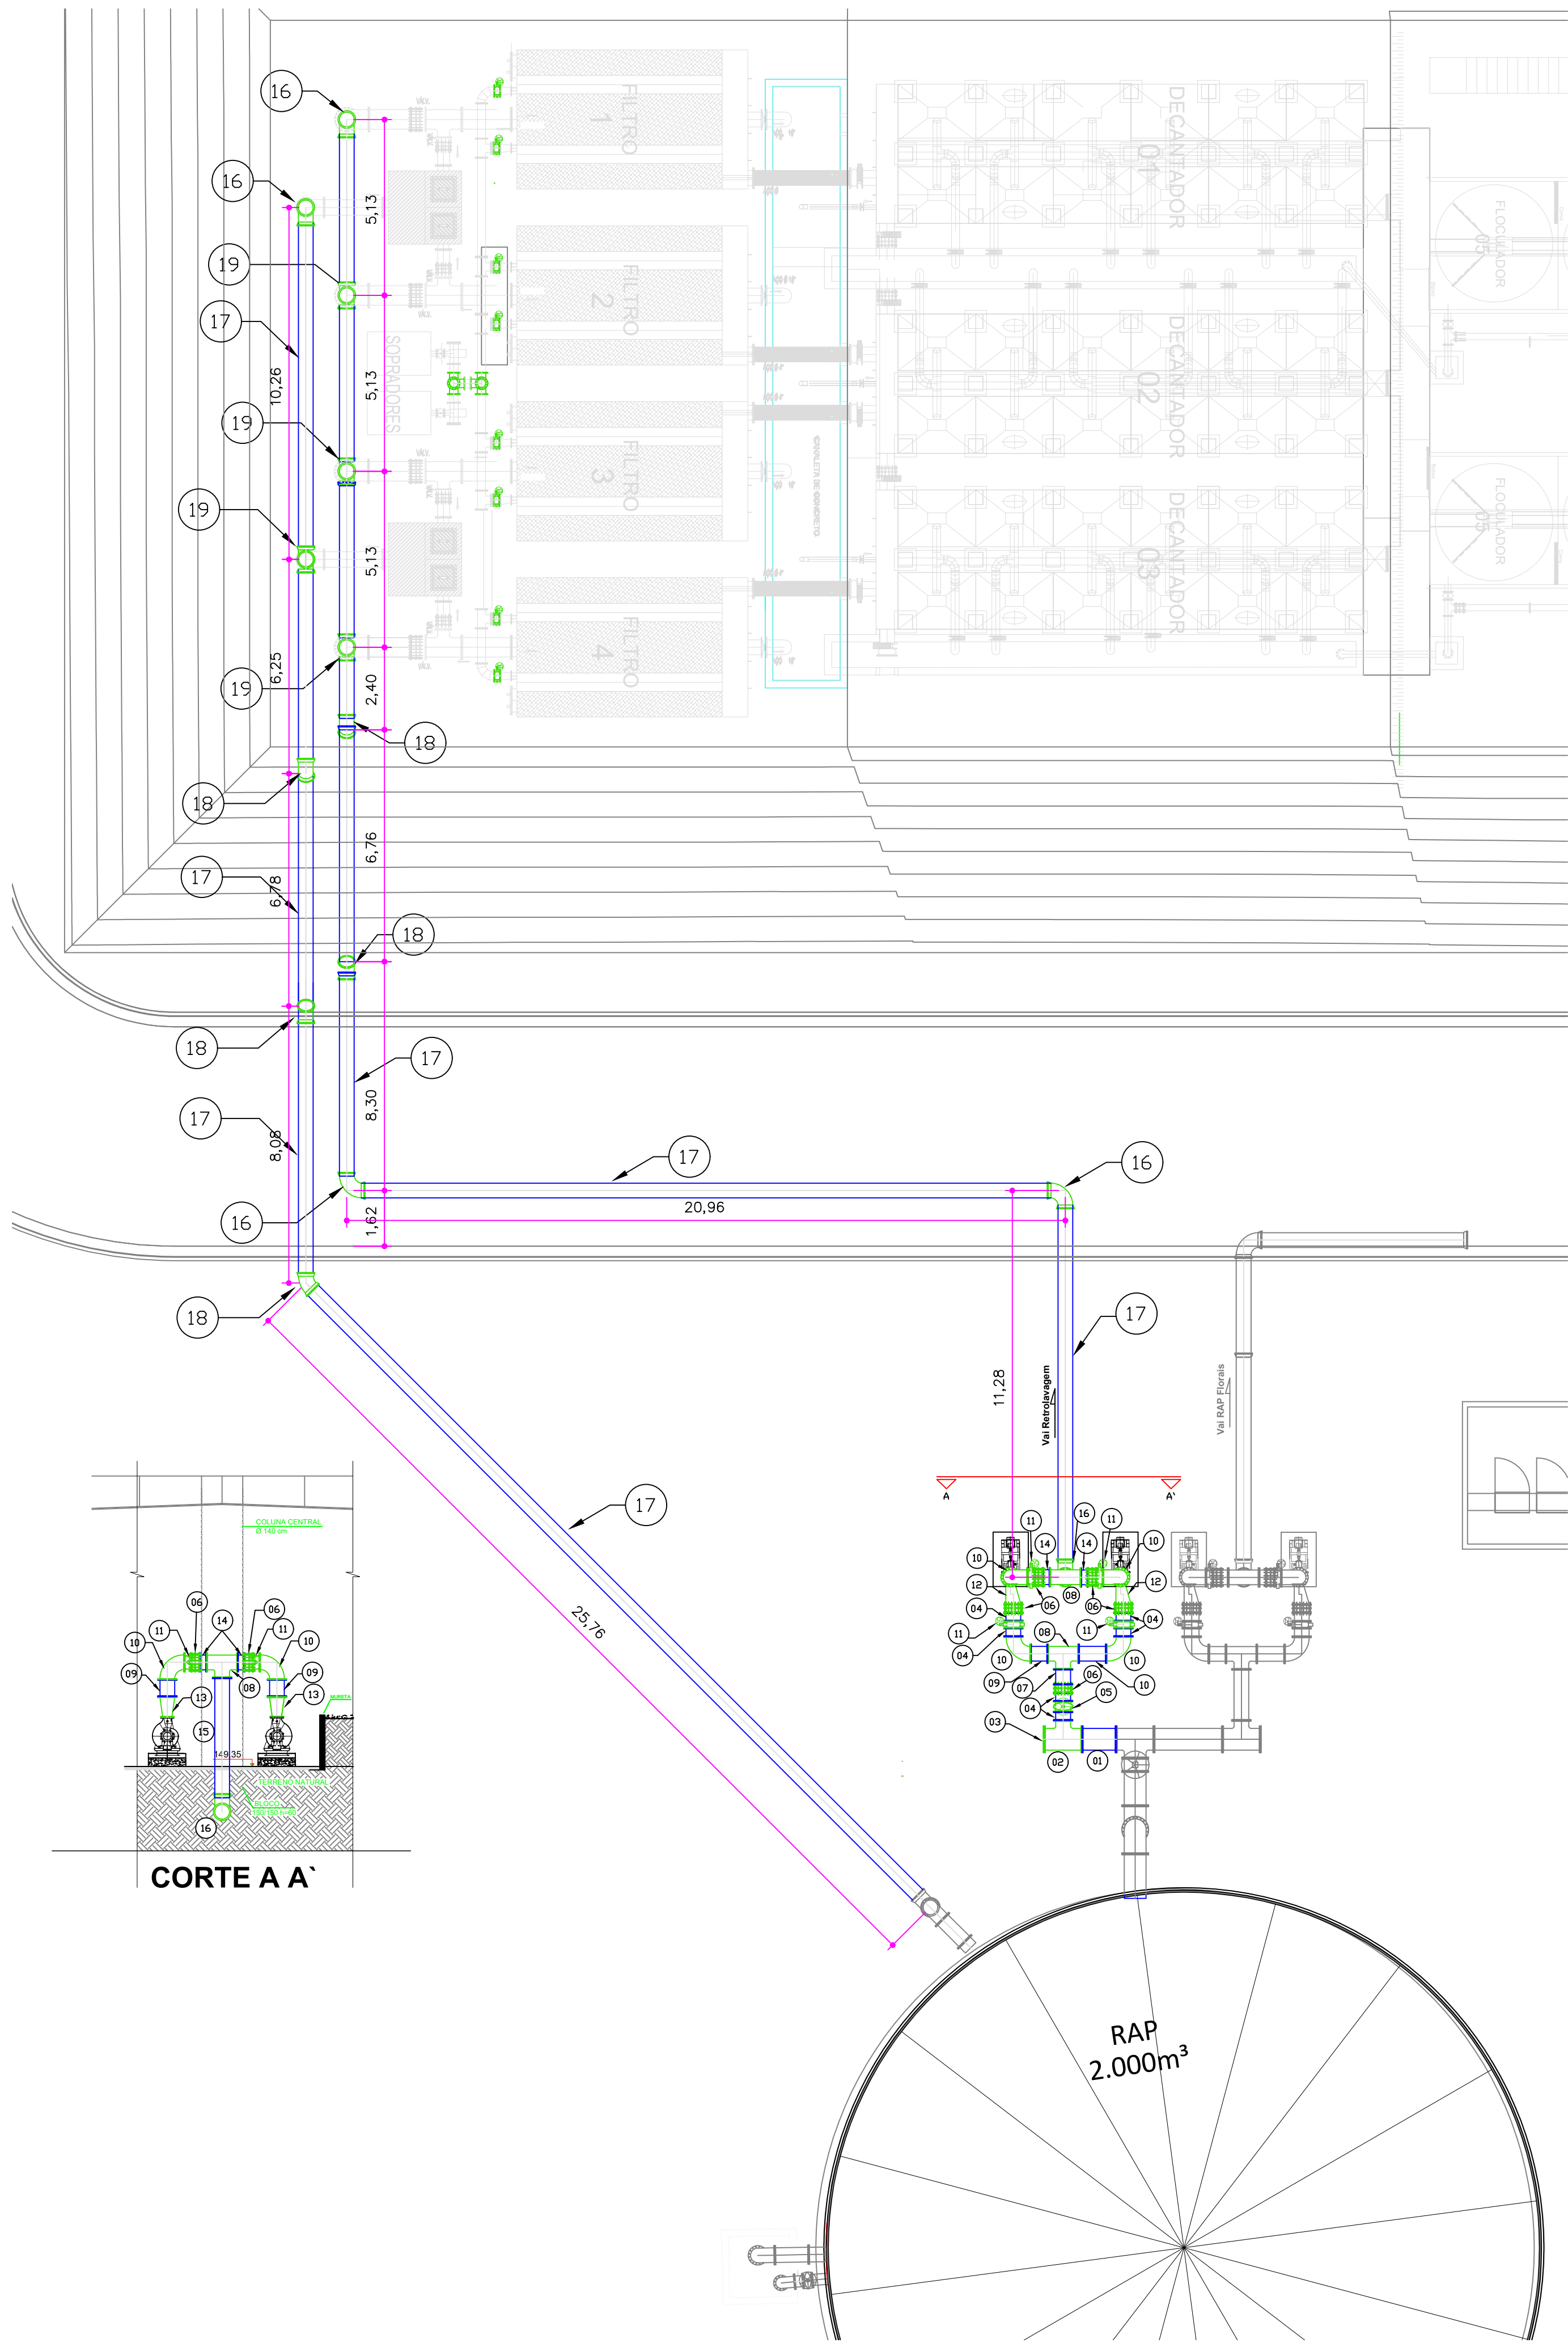

01 ESC ADUTORA RETROLAVAGEM
1:125 PERFIL

RETROLAVAGEM DOS FILTROS ETA RELAÇÃO DE MATERIAIS						
ITEM	DESCRIÇÃO	DN	DN2	PN	COMPRIM.(mm)	QUANTIDADE
01	Tubo com flanges	600	-	10	1000	1
02	Tê Redução com flanges	600	400	10	-	1
03	Flange Cego	600	-	10	-	1
04	Toco com flanges	400	-	10	250	6
05	Valvula gaveta flange cunha revestida de borracha c/volante	400	-	10	-	1
06	Junta desmontagem travada axialmente	400	-	10	-	5
07	Tubo com flange	400	-	10	450	1
08	Tê com flange	400	-	10	-	2
09	Toco com flanges	400	-	10	500	3
10	Curva 90° com flanges	400	-	10	-	4
11	Válvula borboleta com flanges e volante na posição 1	400	-	10	-	4
12	Redução com flanges excêntrica	400	250	10	-	2
13	Redução com flanges concêntrica	400	250	10	-	2
14	Tubo com flanges	400	-	10	210	2
15	Tubo com flange e ponta para junta elastica JGS	400	-	10	3500	1
16	Curva 90° com bolsas e junta elástica JGS	400	-	10	-	5
17	Tubo DeFoFo	400	-	-	138.000,00	23 (barras)
18	Curva 45° com bolsas e junta elástica JGS	400	-	-	-	5
19	Tê com bolsas e junta elástica JGS M	400	-	-	-	4
20	Tubo com flange e ponta para junta elástica JGS	400	-	10	734	4
21	Tubo com flanges	400	-	10	810	1
-	Arruela ABF10	600	-	10	-	3
-	Arruela ABF10	400	-	10	-	23
-	Arruela ABF10	250	-	10	-	4
-	Parafuso PN 10	600	-	10	Ø27 x 120mm	60
-	Parafuso PN 10	400	-	10	Ø24 x 110mm	368
-	Parafuso PN 10	250	-	10	Ø20 x 90mm	48

R02	29/03/22	Ajuste de conexões
R01	25/01/22	Ajuste de cotas
R00	07/12/21	Versão Inicial do Projeto
REV. Nº	DATA	DESCRIÇÃO

AUTOR DO PROJETO:
EXCELENCIA ENGENHARIA E MEIO AMBIENTE LTDA EPP
00.564.373/0001-95
Eng. Fernando dos Santos Sanchez
CREA 121207/MT

INTERESSADO:
DAE - DEPARTAMENTO DE ÁGUA E ESGOTO DE VÁRZEA GRANDE
CNPJ: 02.555.079/0001-42

EMPREENDIMENTO:
ETA-VG - BARRA DO PARI

ENDEREÇO:
Estrada da passagem da Conceição, S/N, Várzea Grande - MT
Latitude: 15°35'26.61"S/ Longitude: 56° 8'44.34"O

ASSUNTO:
ADUTORA RETROLAVAGEM
Planta Baixa e Perfil

NOMENCLATURA:

DATA: 25/01/2022
ESCALA: INDICADA

FOLHA:
001/001