


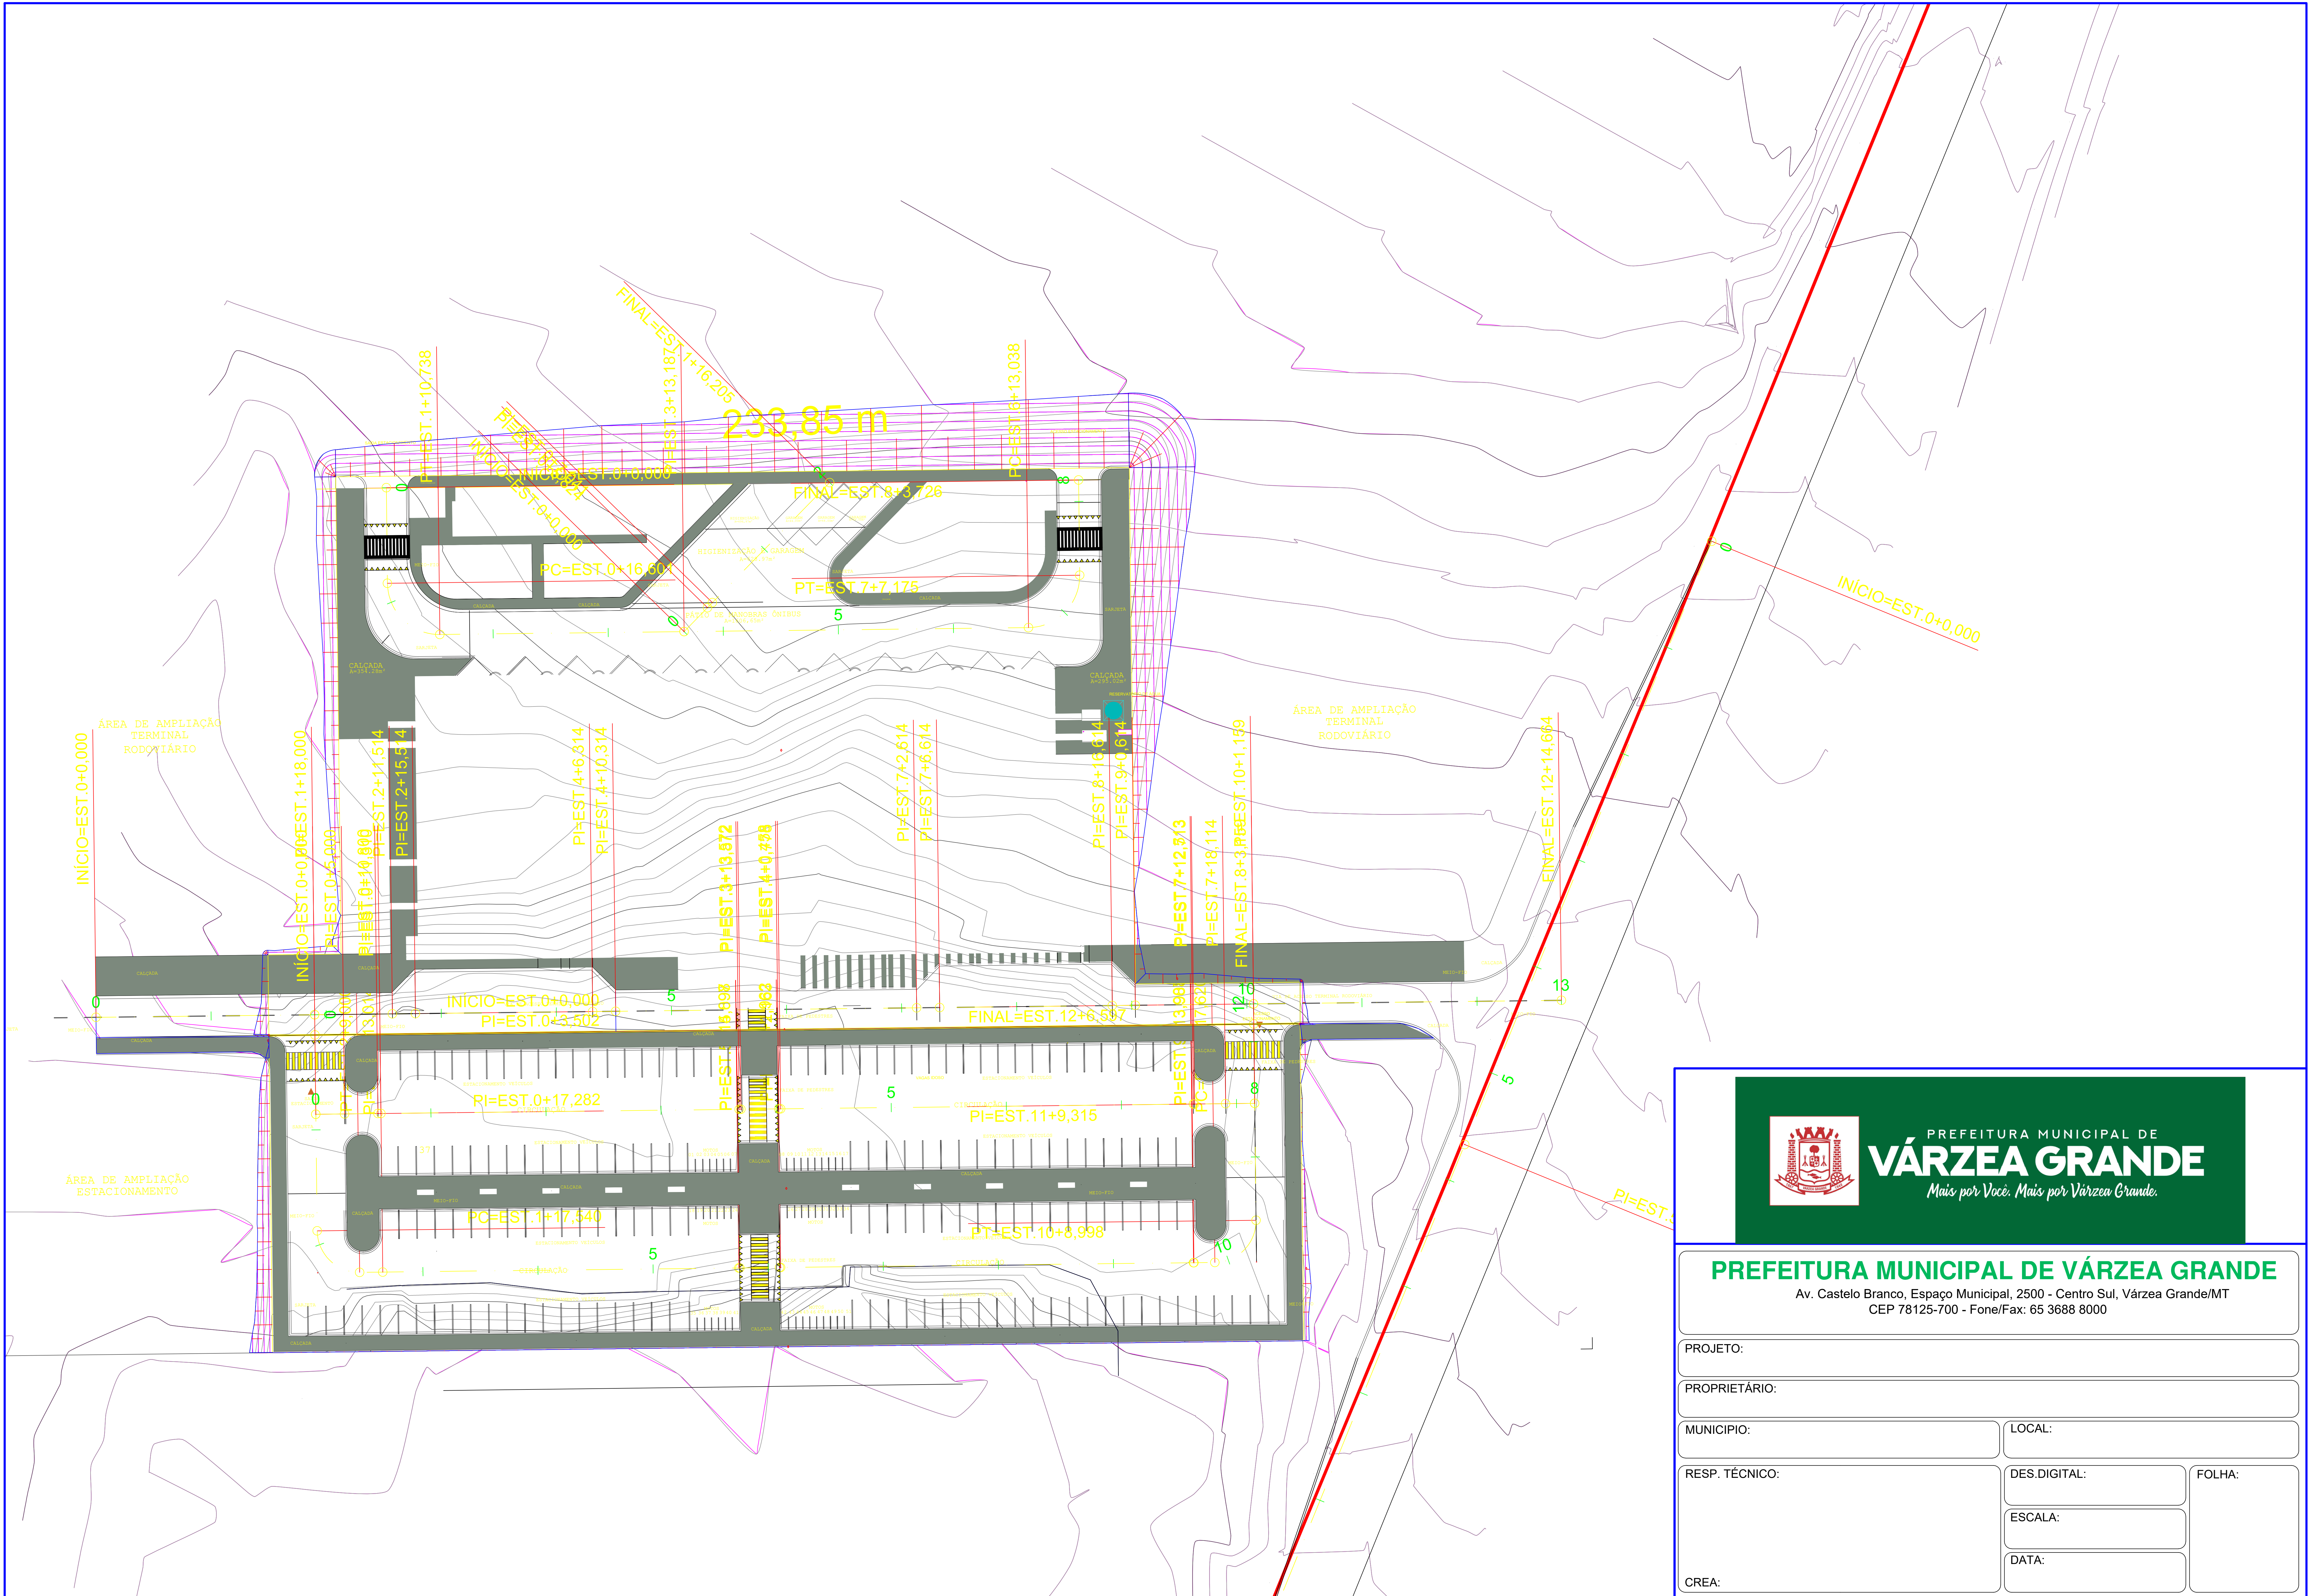

PREFEITURA MUNICIPAL DE VÁRZEA GRANDE Av. Castelo Branco, Espaço Municipal, 2500 - Centro Sul, Várzea Grande/MT CEP 78125-700 - Fone/Fax: 65 3688 8000		
PROJETO:		
PROPRIETÁRIO:		
MUNICÍPIO:	LOCAL:	
RESP. TÉCNICO:	DES.DIGITAL:	FOLHA:
CREA:	ESCALA:	
	DATA:	