


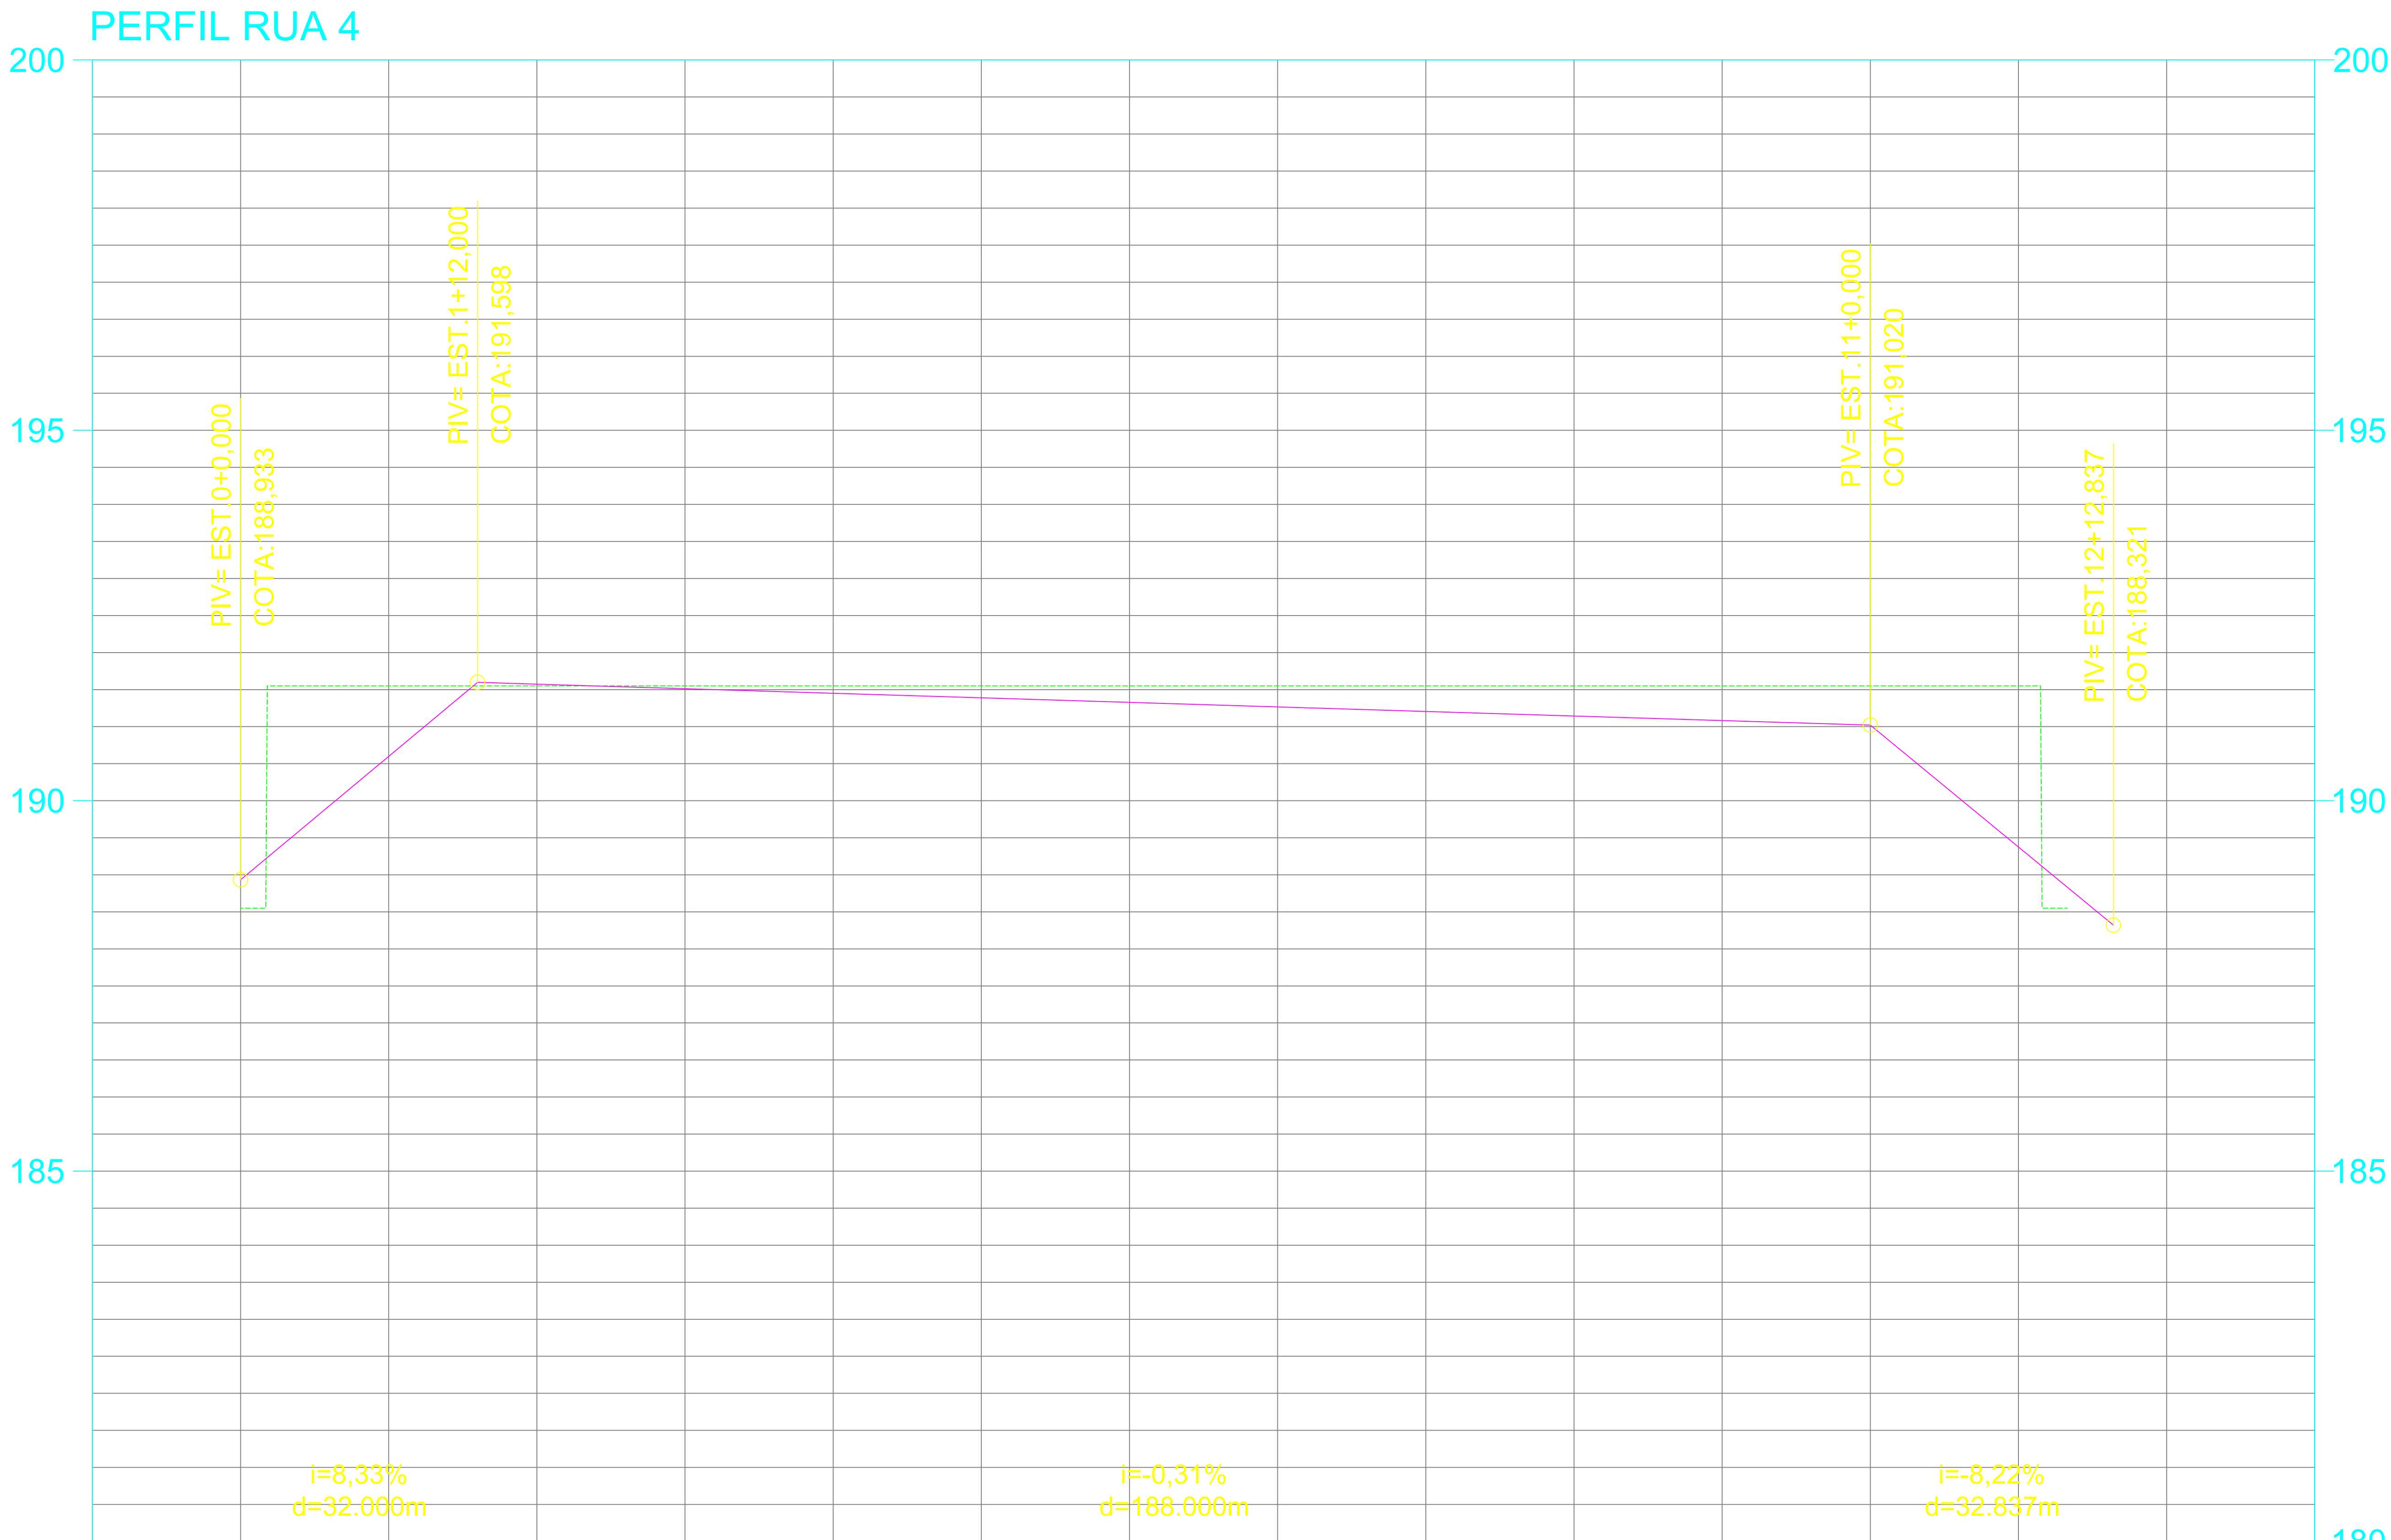

COTAS TERRENO/PROJETO	188,55	188,550	191,55	191,550	191,55	191,550	191,55	191,550	191,55	191,550	191,55	191,550	191,55	191,550	191,55	191,550	191,55	191,550
ESTAQUEAMENTO	0	1	2	3	4	5	6	7	8	9	10	11	12	13	14			
QUILOMETRAGEM																		
PLANIMETRIA	TANGENTE L=3.592			TANGENTE L=20.258			TANGENTE L=4.014			TANGENTE L=61.884			TANGENTE L=0.198			TANGENTE L=71.744		



PREFEITURA MUNICIPAL DE
VÁRZEA GRANDE
Mais por Você. Mais por Várzea Grande.

PREFEITURA MUNICIPAL DE VÁRZEA GRANDE
Av. Castelo Branco, Espaço Municipal, 2500 - Centro Sul, Várzea Grande/MT
CEP 78125-700 - Fone/Fax: 65 3688 8000

PROJETO:

PROPRIETÁRIO:

MUNICÍPIO:

RESP. TÉCNICO:

CREA:

LOCAL:

DES.DIGITAL:

ESCALA:

DATA:

FOLHA: