


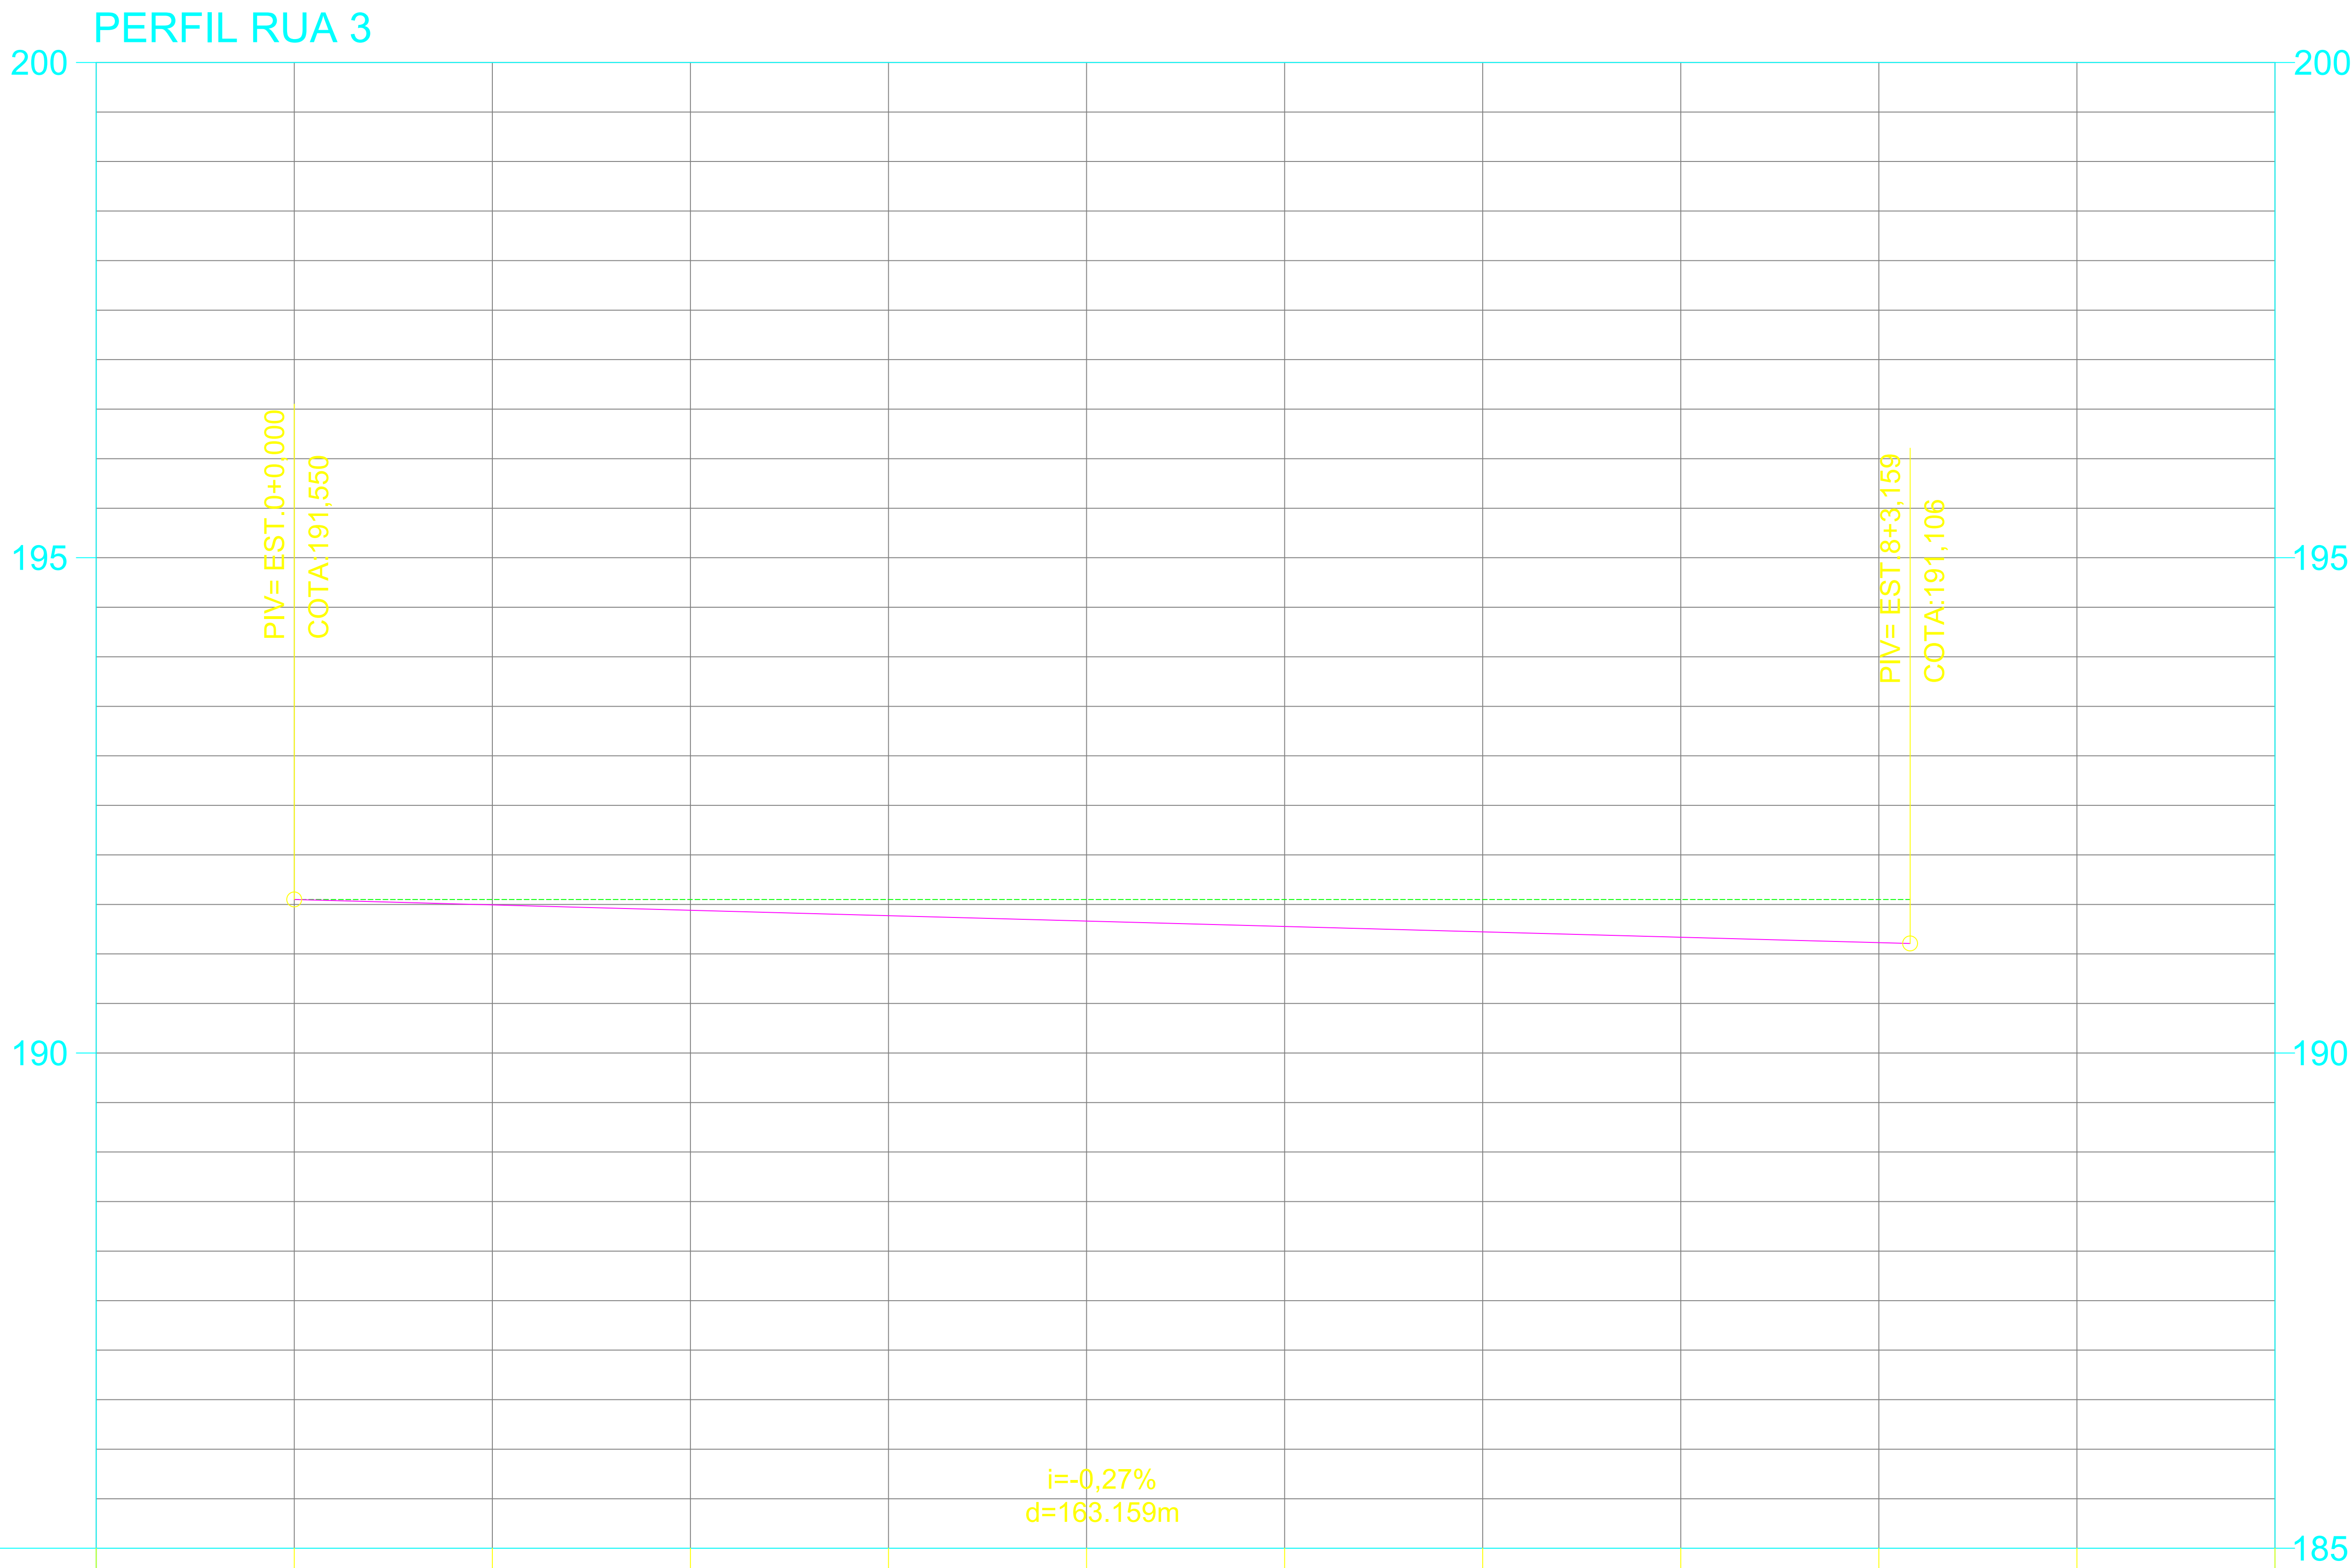

COTAS TERRENO/PROJETO	191,55 191,550	191,55 191,550	191,55 191,550	191,55 191,550	191,55 191,550	191,55 191,550	191,55 191,550	191,55 191,550	191,55 191,550	191,55 191,550	191,55 191,550
ESTAQUEAMENTO	0	1	2	3	4	5	6	7	8	9	10
QUILOMETRAGEM											
PLANIMETRIA	TANGENTE L=5.000,00		TANGENTE L=62.262		TANGENTE L=66.820		TANGENTE L=71.734		TANGENTE L=20.044		



PREFEITURA MUNICIPAL DE VÁRZEA GRANDE
Av. Castelo Branco, Espaço Municipal, 2500 - Centro Sul, Várzea Grande/MT
CEP 78125-700 - Fone/Fax: 65 3688 8000

PROJETO:

PROPRIETÁRIO:

MUNICÍPIO:

LOCAL:

RESP. TÉCNICO:

DES.DIGITAL:

ESCALA:

DATA:

CREA:

FOLHA: