


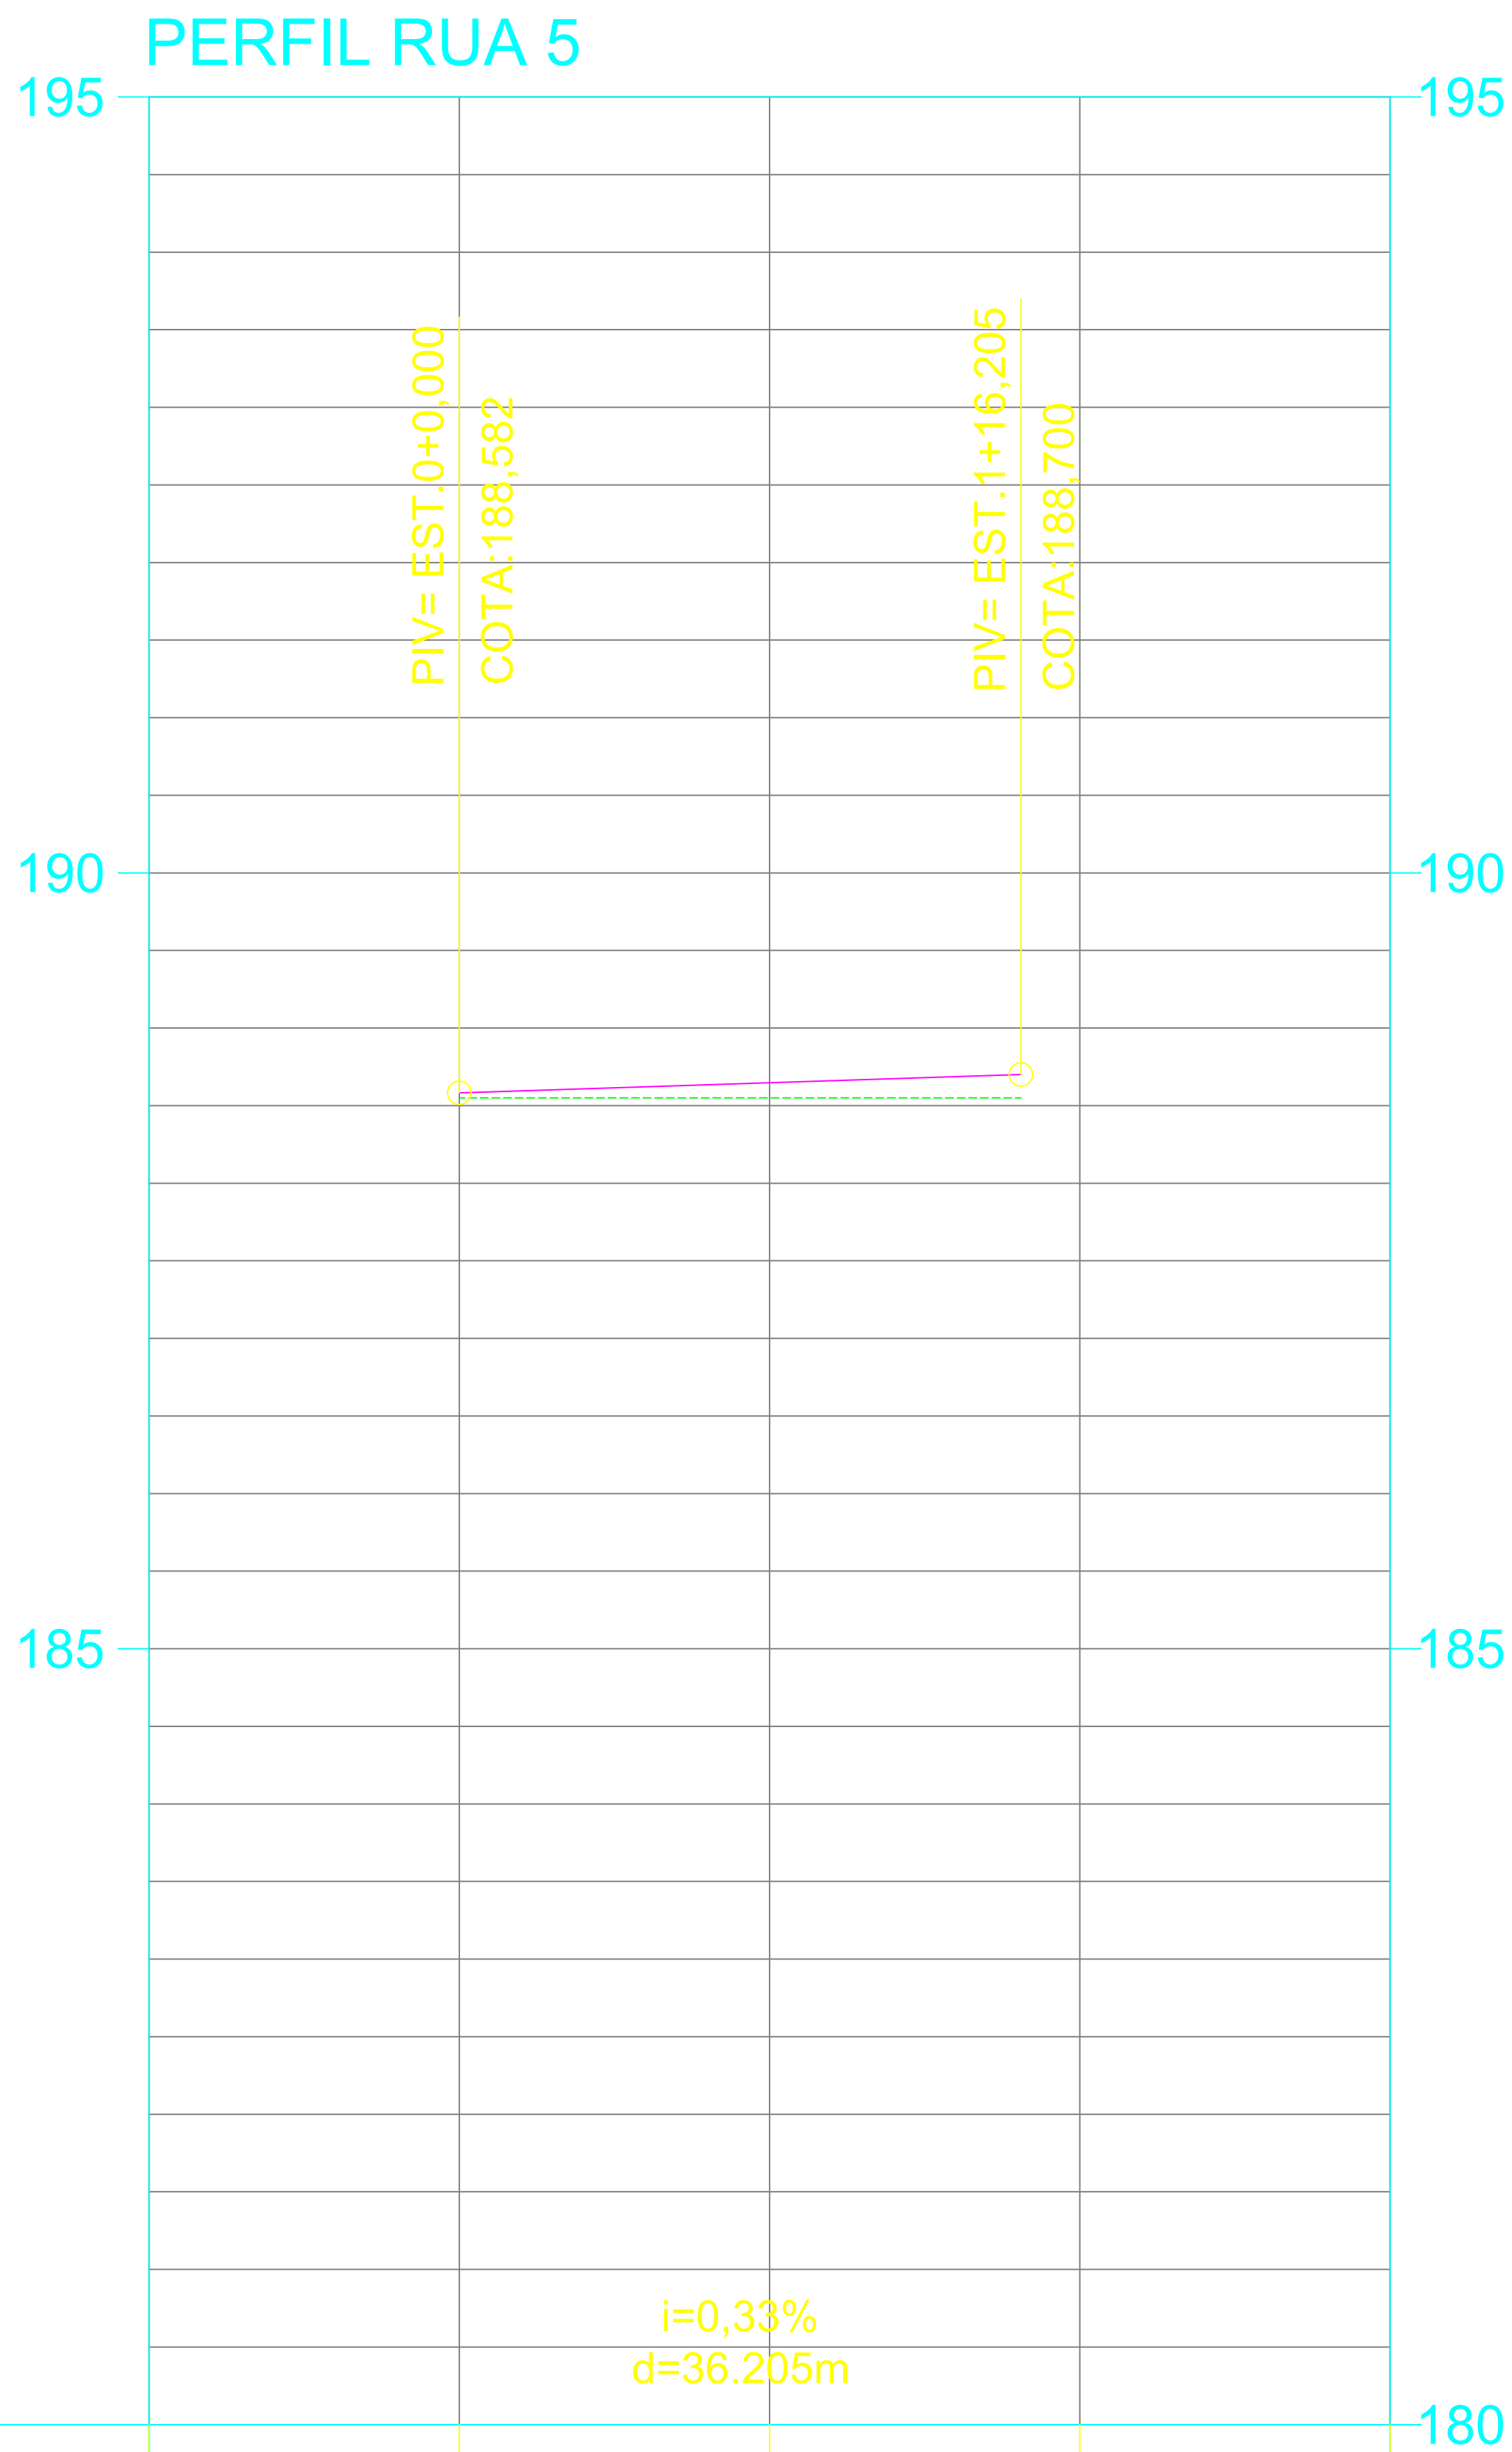

COTAS TERRENO/PROJETO	188,55 188,550	188,55 188,550		
ESTAQUEAMENTO	0	1	2	3
QUILOMETRAGEM				
PLANIMETRIA	TANGENTE-TANGENTE L=5.822,17 L=29.164			



PREFEITURA MUNICIPAL DE

VÁRZEA GRANDE

Mais por Você. Mais por Várzea Grande.

PREFEITURA MUNICIPAL DE VÁRZEA GRANDE

Av. Castelo Branco, Espaço Municipal, 2500 - Centro Sul, Várzea Grande/MT
CEP 78125-700 - Fone/Fax: 65 3688 8000

PROJETO:

PROPRIETÁRIO:

MUNICÍPIO:

LOCAL:

RESP. TÉCNICO:

DES.DIGITAL:

ESCALA:

DATA:

CREA:

FOLHA: