




ESCALA | PROJETO DE FORMAS
1/100 | CORTE A-A

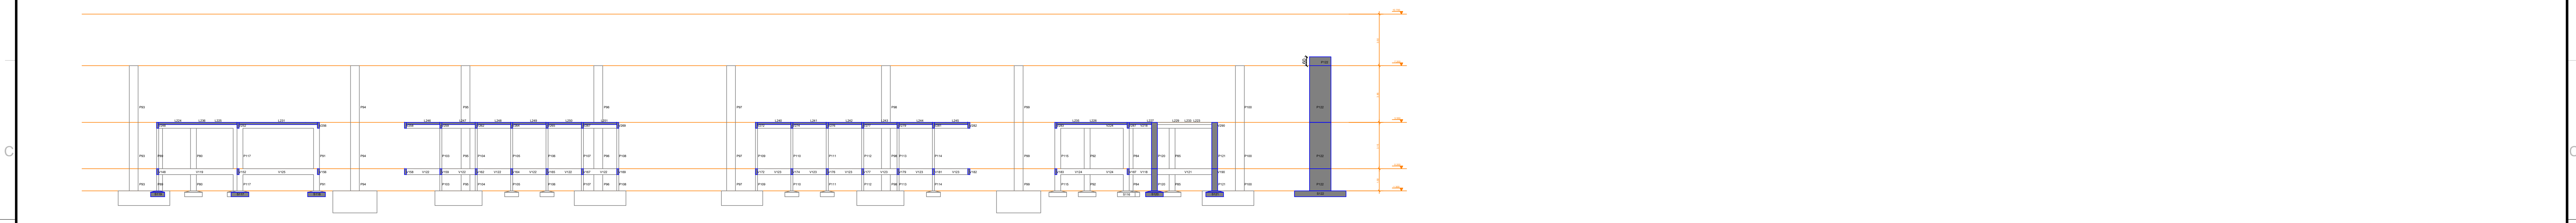


ESCALA | PROJETO DE FORMAS
1/100 | CORTE B-B

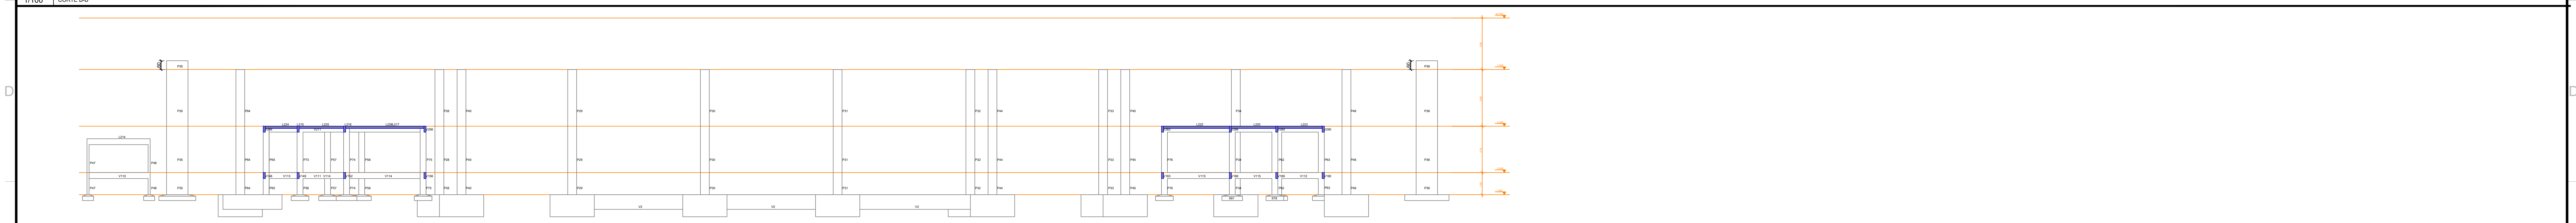


ESCALA | PROJETO DE FORMAS
1/100 | CORTE C-C

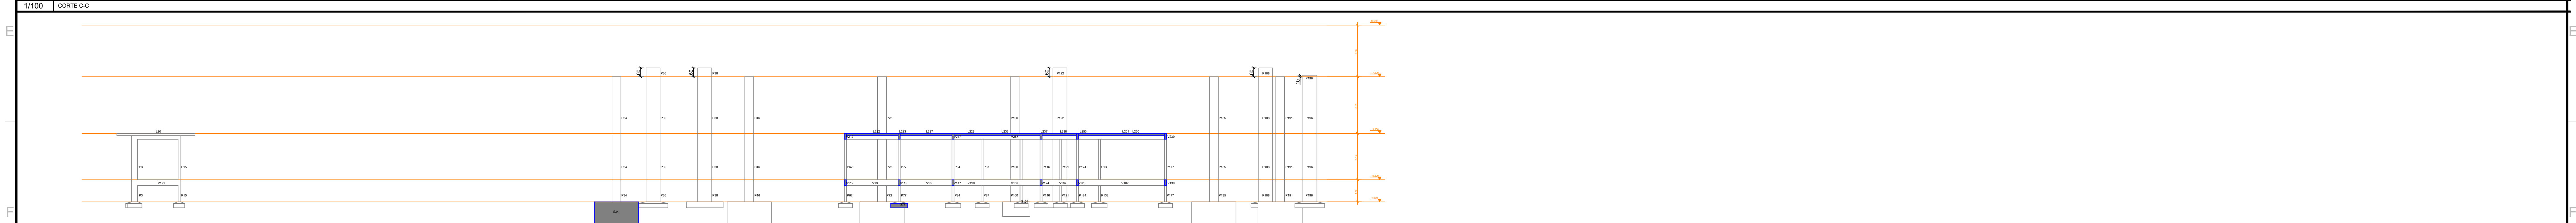

ESCALA | PROJETO DE FORMAS
1/100 | CORTE D-D

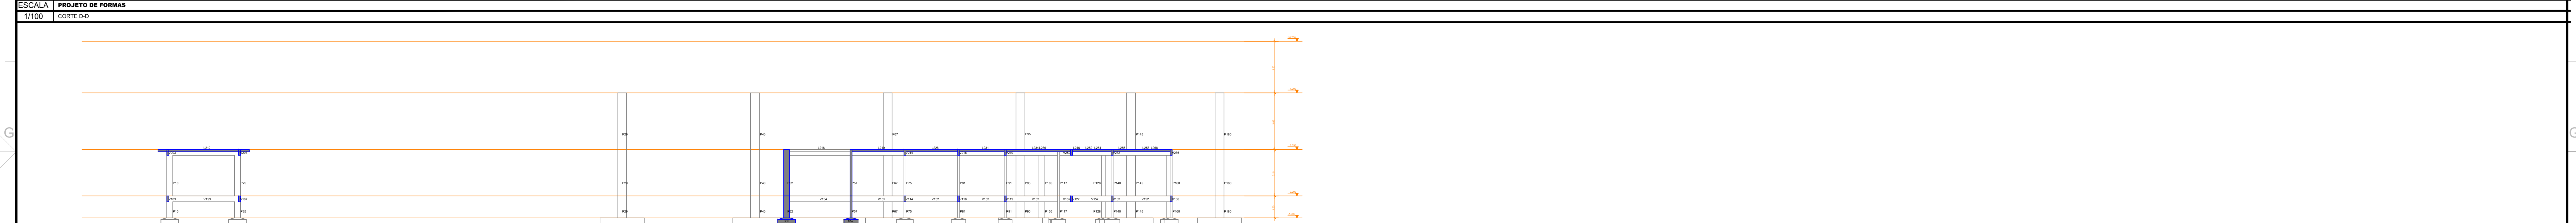

ESCALA | PROJETO DE FORMAS
1/100 | CORTE E-E

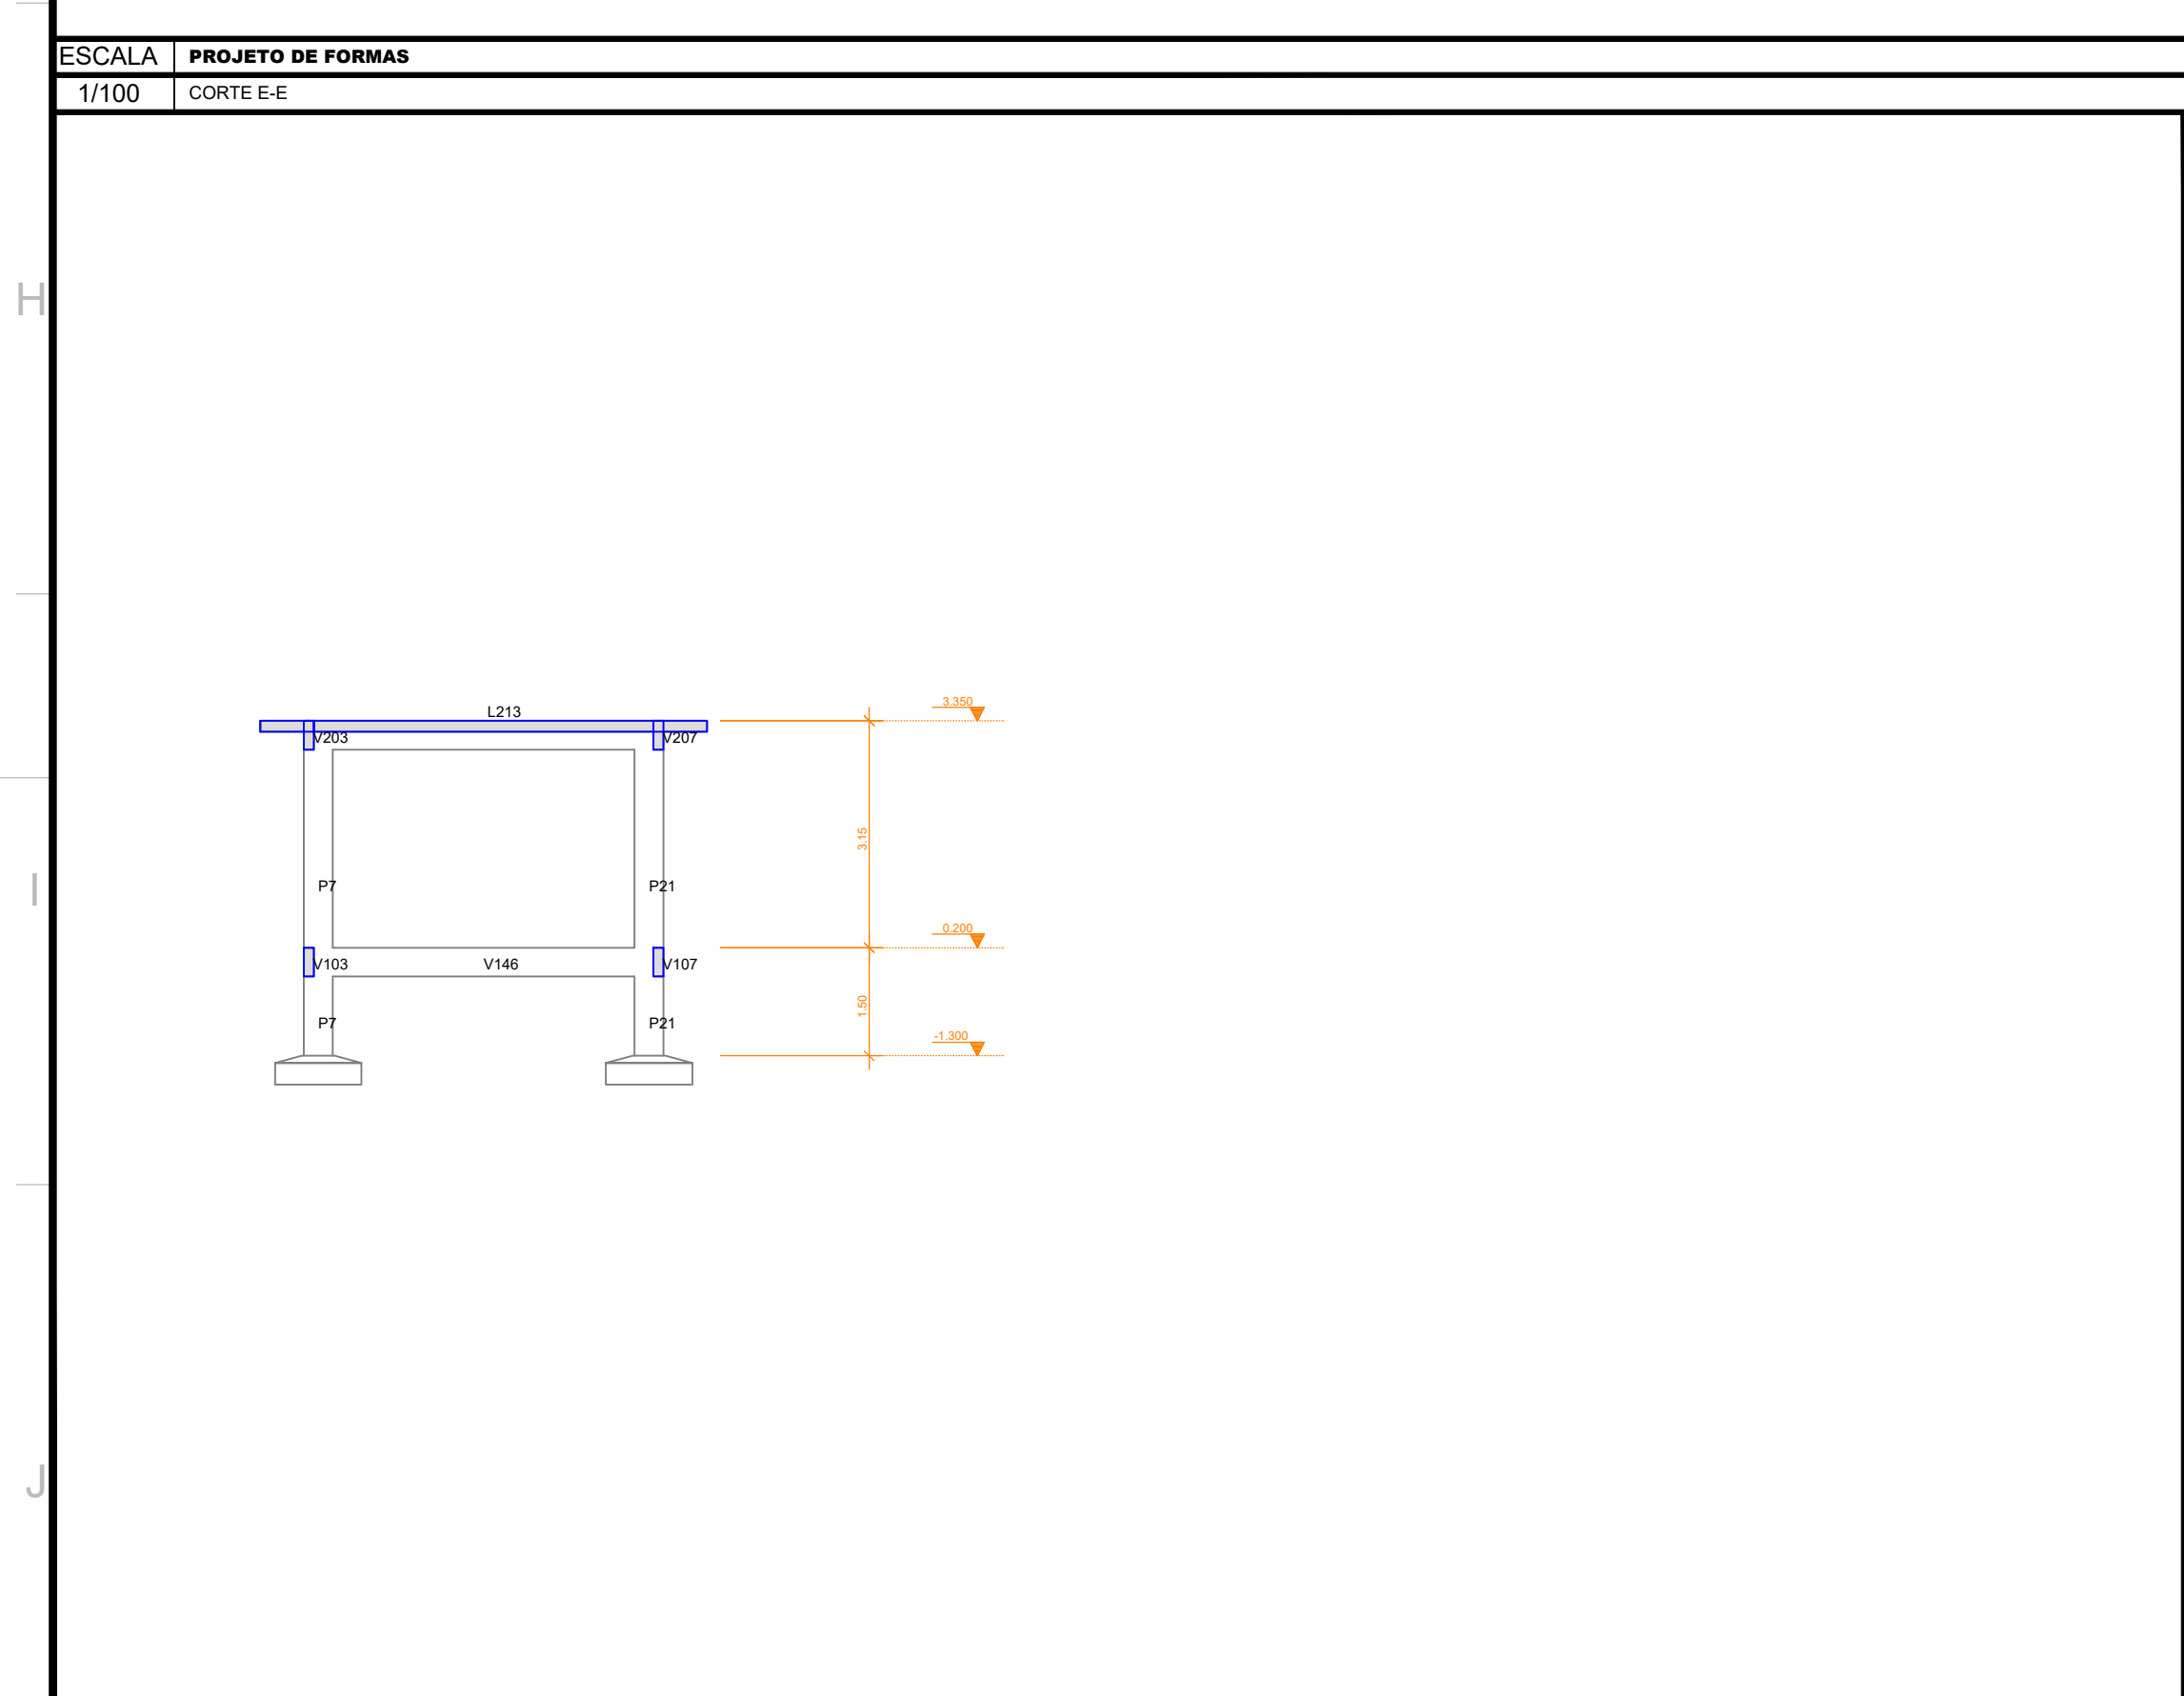

ESCALA | PROJETO DE FORMAS
1/100 | CORTE F-F



ESCALA | PROJETO DE FORMAS
1/100 | CORTE G-G

ESPAÇO RESERVADO PARA PREFEITURA	
PROJETO TERMINAL RODOVIÁRIO DE VÁRZEA GRANDE - MT	
CONTRATO Nº: 2200	S/S Nº: 1812001
REVISÃO Nº: 01	DATA:
TÍTULO:	
ESCALA INDICADA: ESCALA INDICADA NO PROJETO	UNIDADE: cm
CONTEÚDO: • CORTE A-A • CORTE B-B • CORTE C-C • CORTE D-D • CORTE E-E	
FOLHA DO CLIENTE VÁRZEA GRANDE	
AUTOR DO PROJETO:	ASSINATURA DO CLIENTE
RESPONSÁVEL TÉCNICO DO PROJETO:	ASSINATURA PROFISSIONAL
PROJETO:	ASSINATURA PROFISSIONAL
PROJETO DE EXECUÇÃO:	CONFIRMAÇÃO DE PLANTAGEM
	<input type="checkbox"/> MODELO FIM
	<input type="checkbox"/> PLANO EM ANEXO