



Pavimento Térreo  
Esc. 1:100

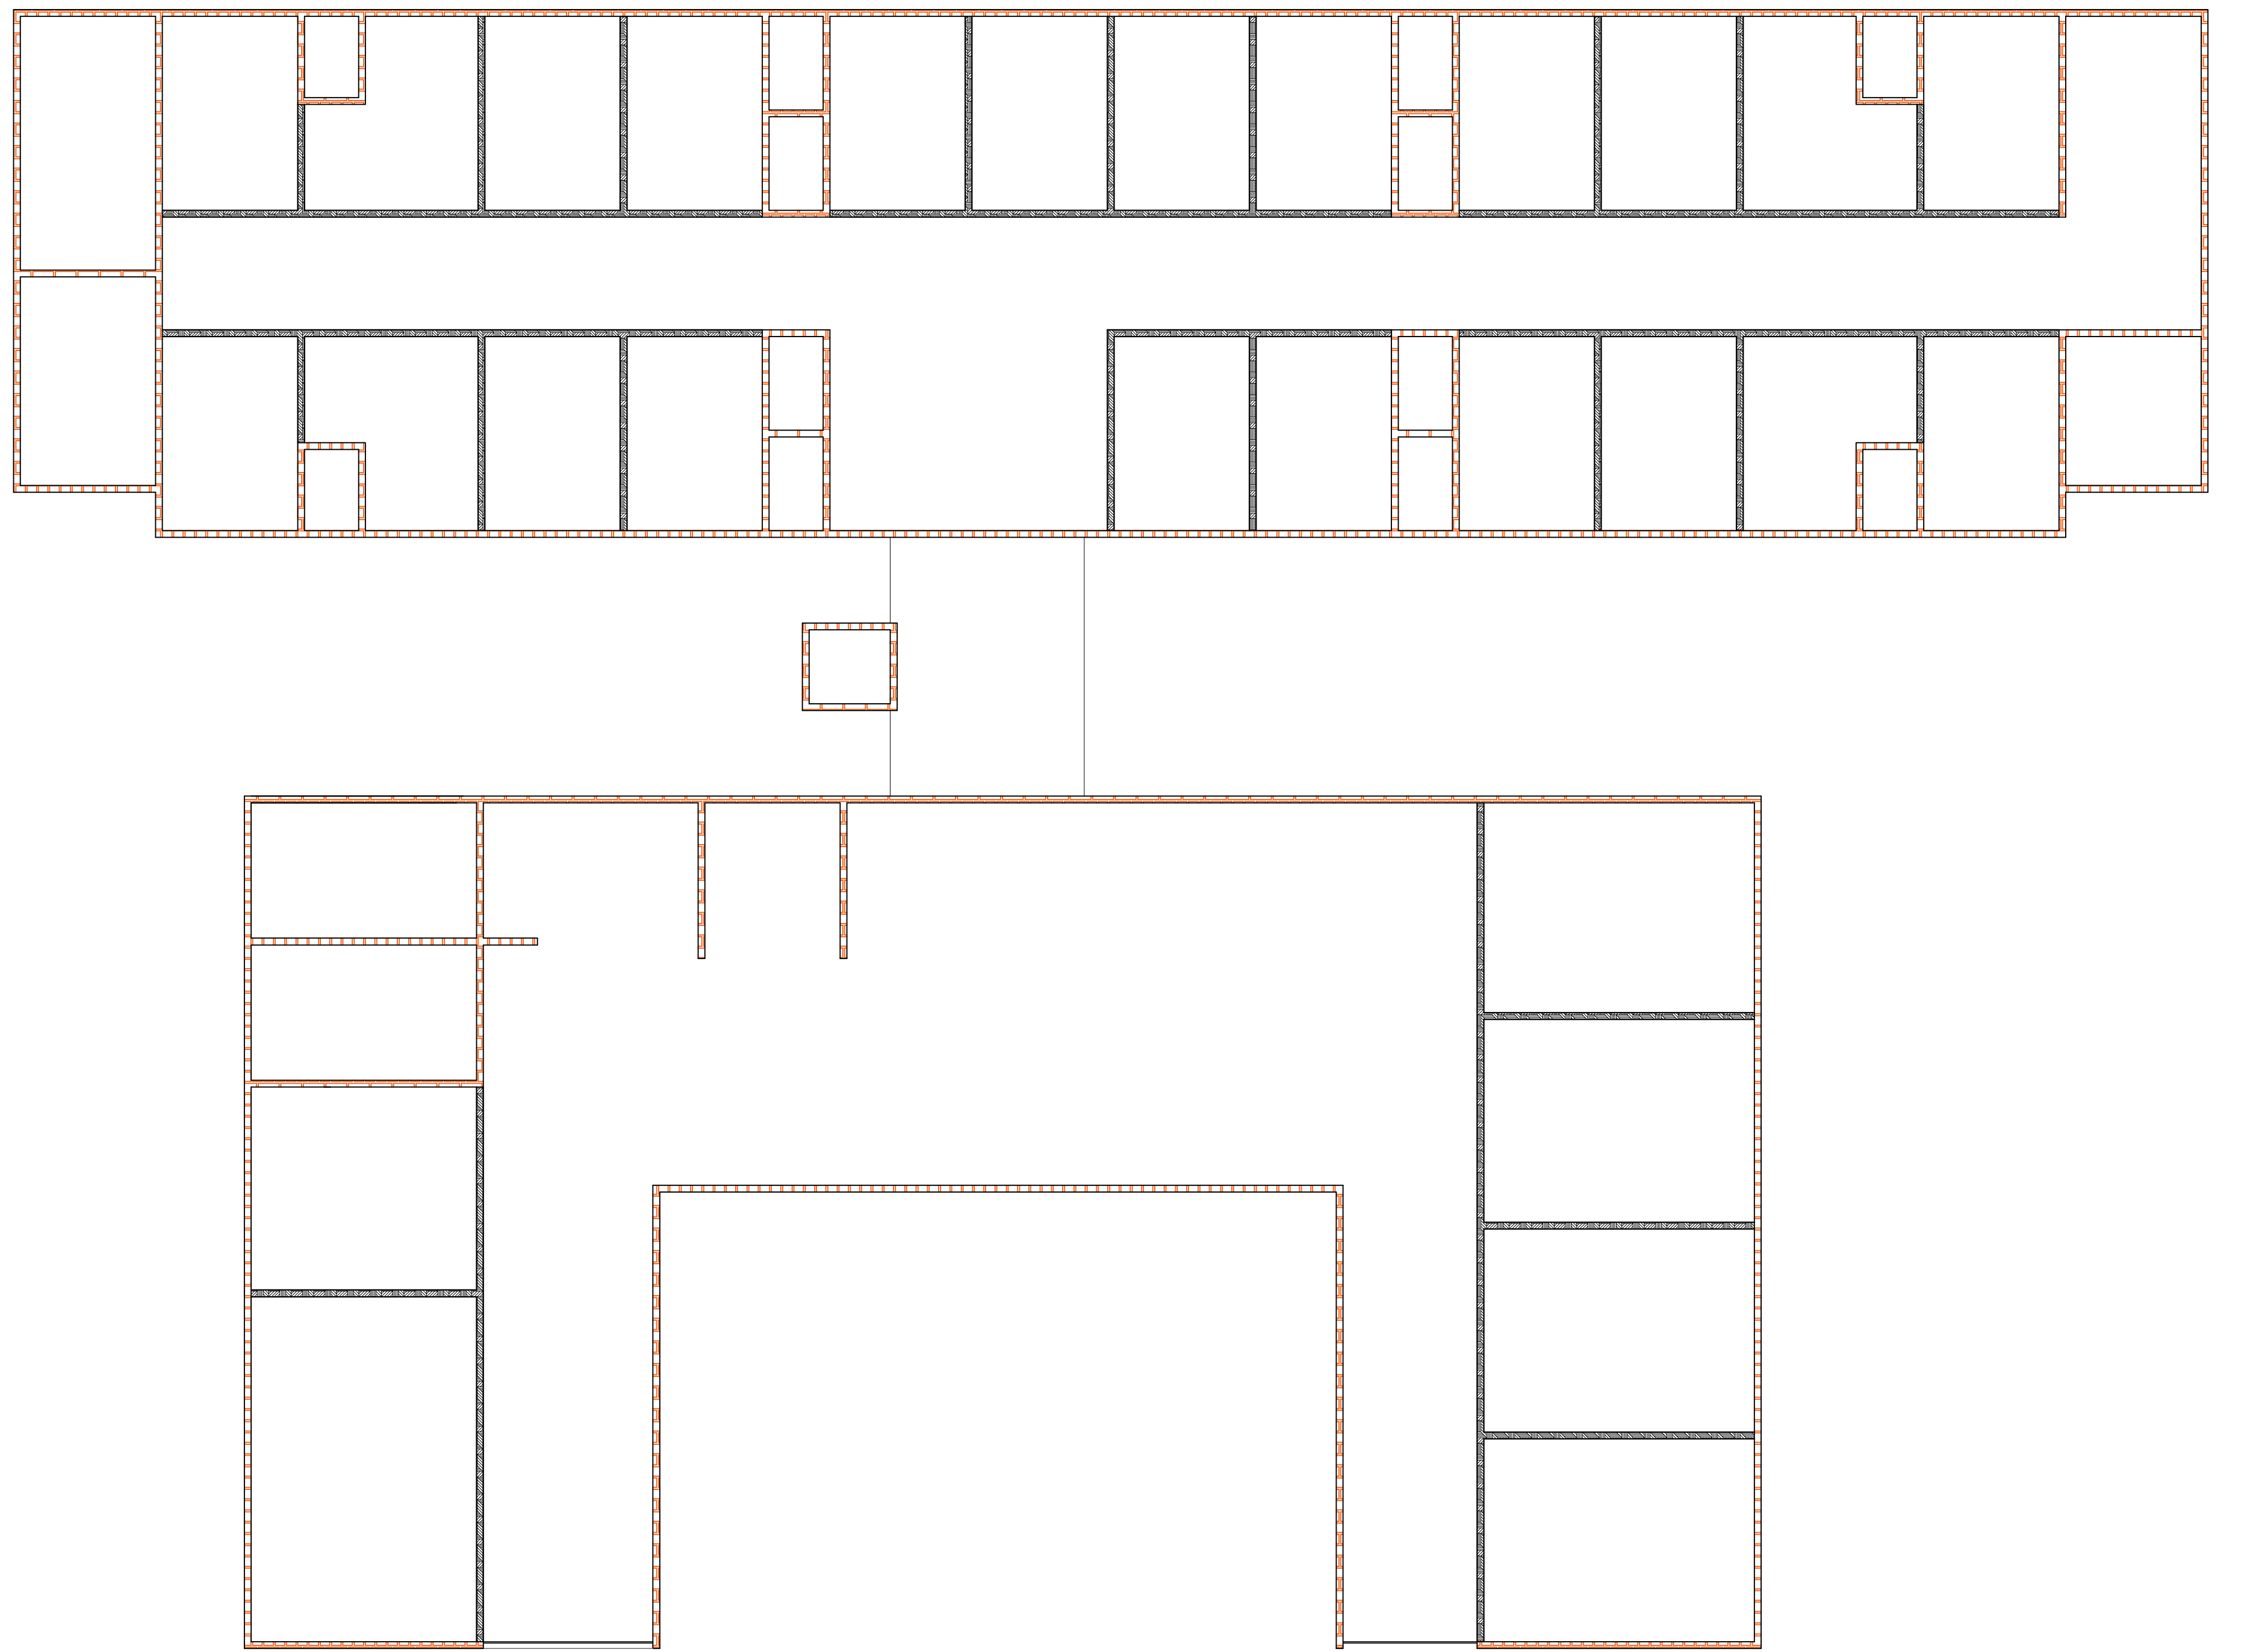


Pavimento Superior  
Esc. 1:100

#### LEGENDA

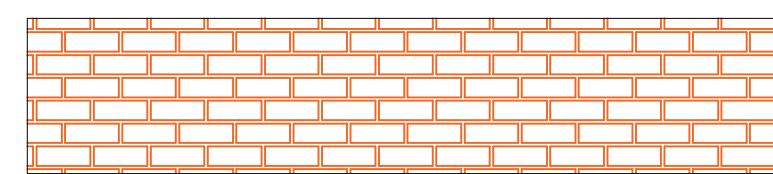


ALVENARIA

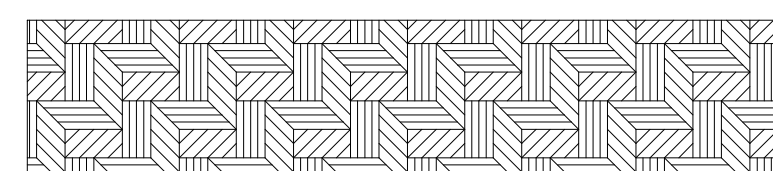

DRYWALL

PREFEITURA  
MUNICIPAL DE  
VÁRZEA GRANDE

		Schuring & Schuring Ltda. Escritório Técnico B.E.SCHURING - Projetos de Engenharia Av. XV de Novembro, 489 - Porto Sul, Andar - Cuiabá MT Fone: (065) 321.1969 - Fax: (065) 323.0086 - Email: schuring@ems.com.br	
PROJETO:	PROPRIETÁRIO:	PREFEITURA MUNICIPAL DE VÁRZEA GRANDE Av. Castelo Branco, 2500 - Centro Sul, Várzea Grande - MT	
RESP. TEC. EXECUÇÃO:	OBRA:	CÂMARA MUNICIPAL DE VÁRZEA GRANDE	
AUTOR DO PROJETO:	END.:	Av. Castelo Branco, - Centro Sul Várzea Grande - MT	
		ASSUNTO:	
		PROJETO ARQUITETÔNICO	
		PEÇAS DETALHADAS	
		PAREDES	
FOR.	DESENHO	DATA:	FOLHA Nº:
ESCALA:	ARQUITO:	31/01/2019	03/09
1:100			